

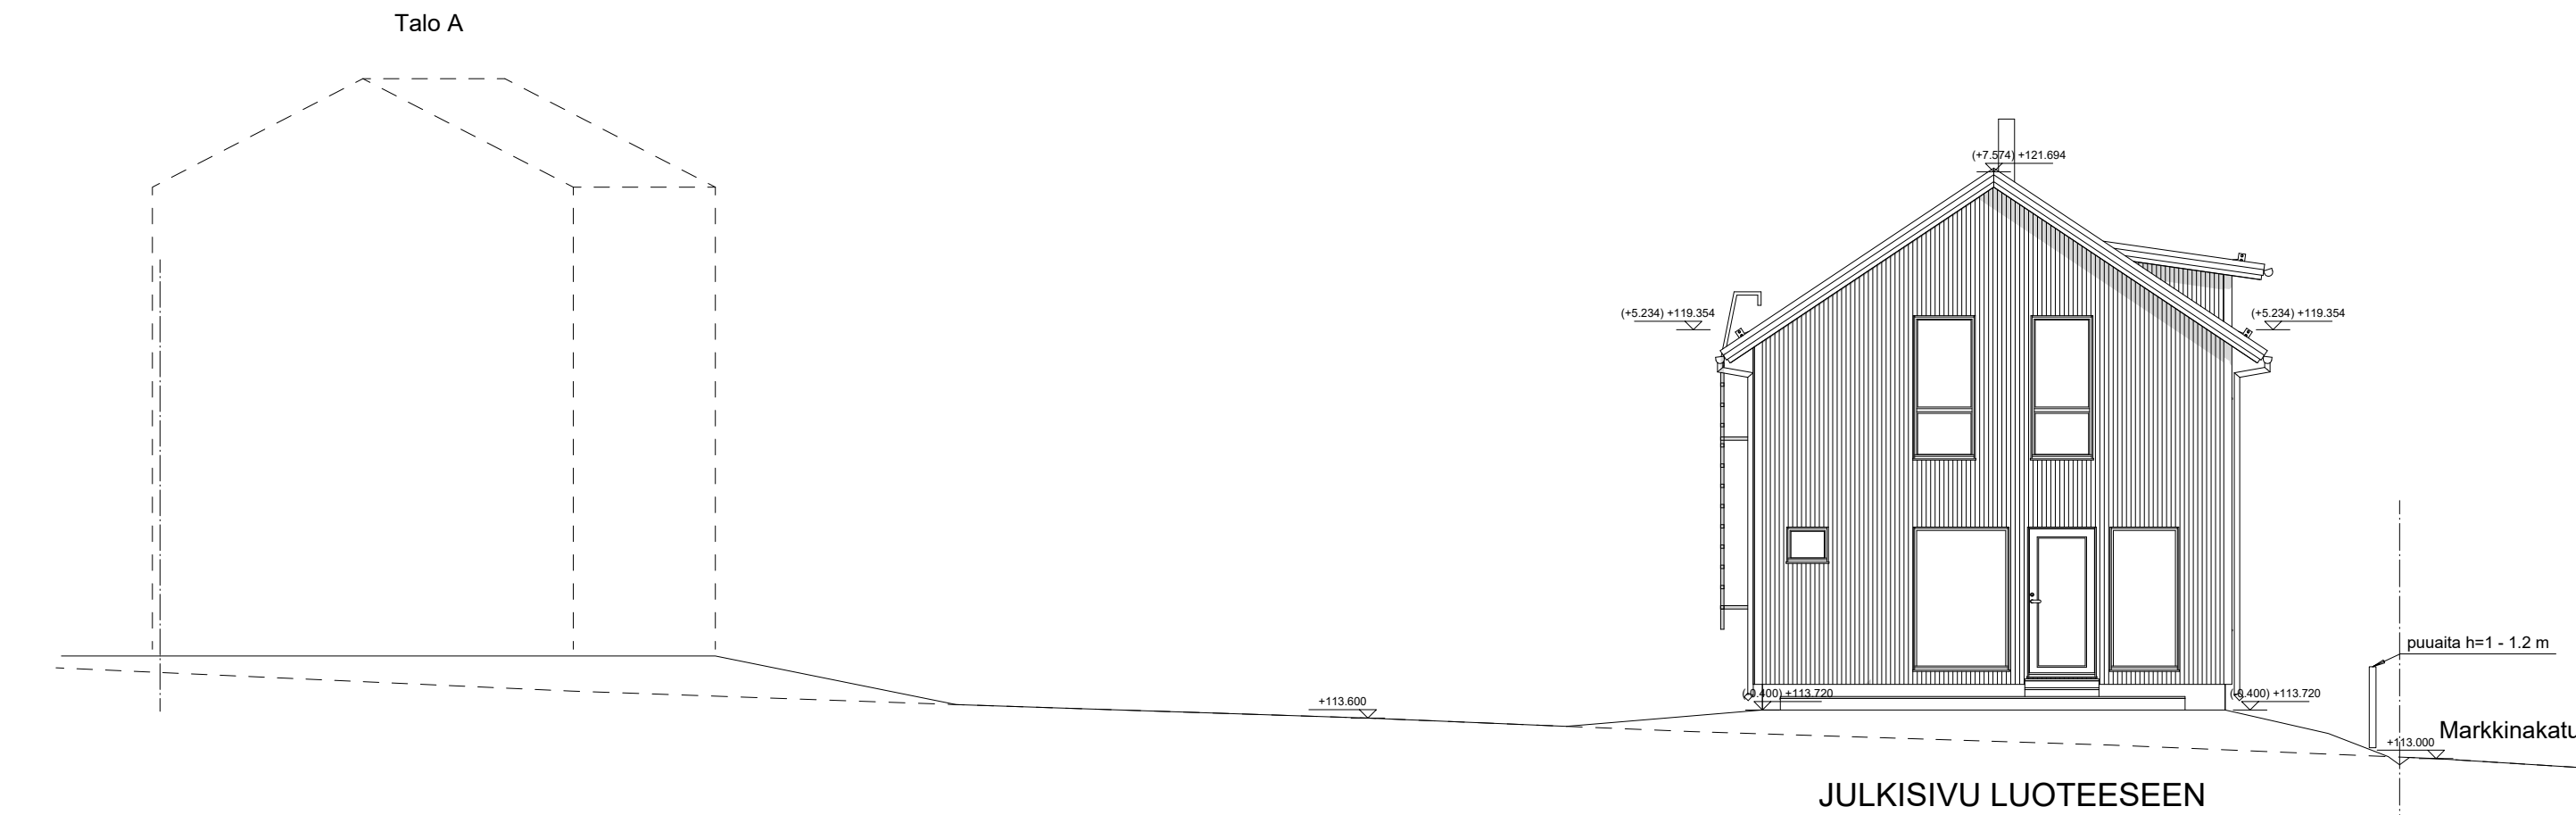
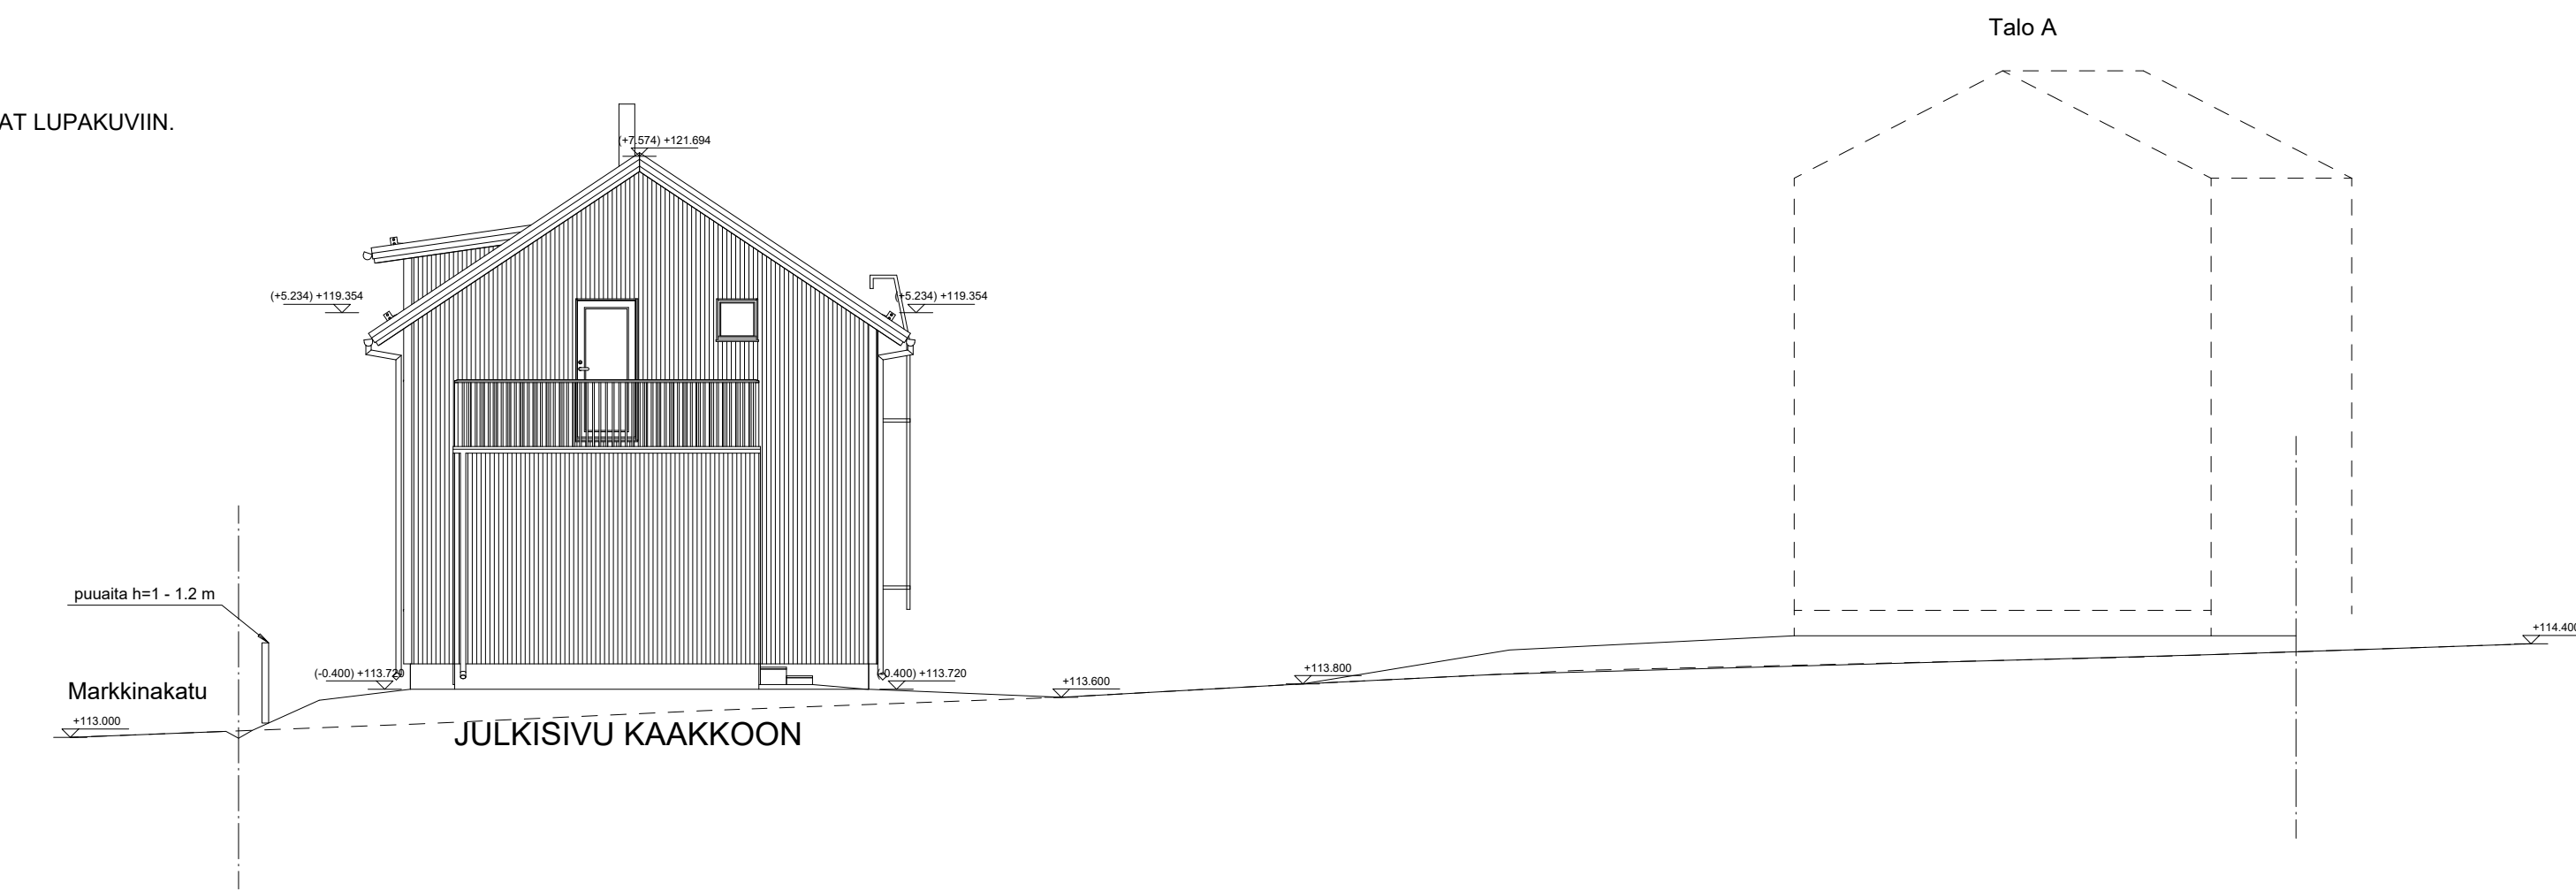


JULKISIVUMATERIAALIT JA -VÄRIT:

1. Peltikate, ; väri: tummanharmaa
2. Ulkoverhouslauda esim. UTS 23x95 vaurialla, pystyyn; väri: Vihreä Happines T1405
- 3a. Ikkunat ja terassiovet; väri: tummanharmaa
- 3b. Pääovi; väri: tummanharmaa
- 3c. Ikkuna- aukkojen vesipellit; tummanharmaa
4. Sokkeli; väri: harmaa betoni
- 5a. Lumiesteet, kattotikkaat, kattosilta ja talotikkaat; väri: tummanharmaa
- 5b. Syöksytorvet, räystäskourut; väri: tummanharmaa
6. Kattovasat, räystäiden ja katoksien aluslaudotus ja otsalaudat; Q698 Tiilhi, vaaleanruskea
7. Nurkkalaudat; väri: Q698 Tiilhi, vaaleanruskea
8. Metallikaide, pystyrima

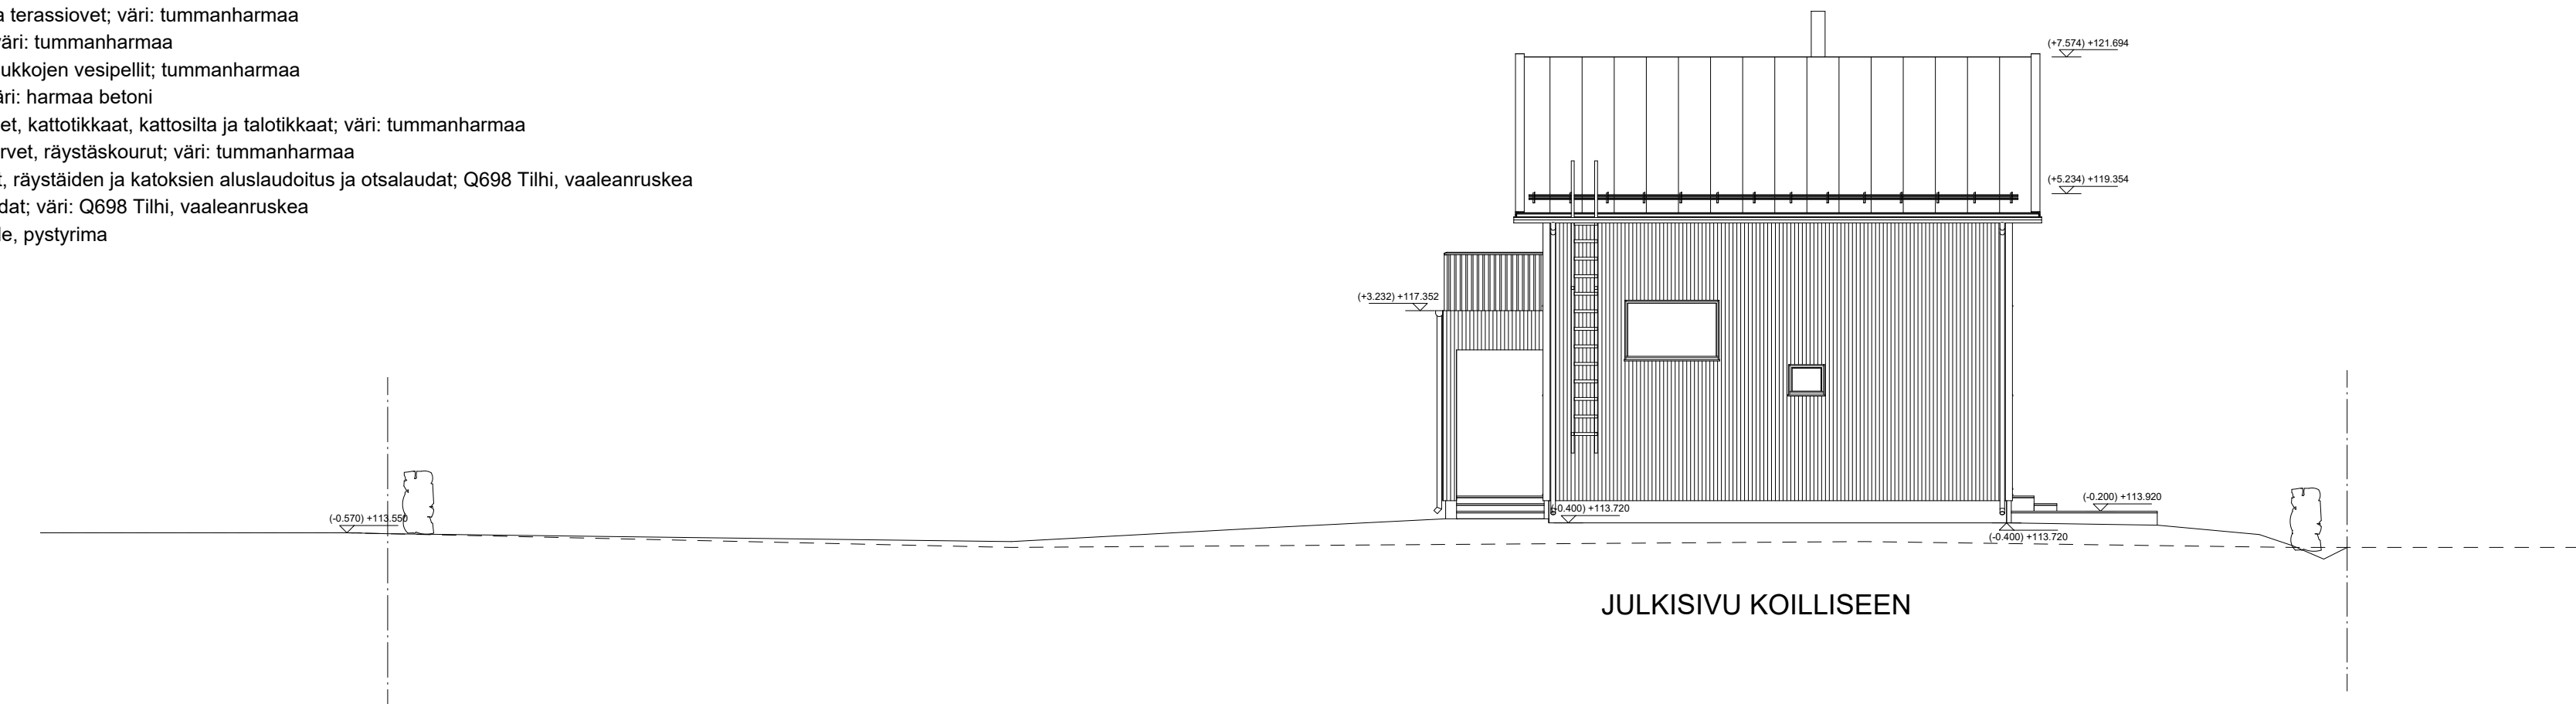

Kiinteistönummus 837-218-1075-15	Tasokoordinaattijärjestelmä N2000	Korkeusjärjestelmä N2000
Rakennustoimenpide UUDISRAKENNUS	Piirustuslaji POIKKEUSLUPAPIIRUSTUS	Juokseva nro 04
Rakennuskohde Pispalan Puisto - Talo C Markkinakatu 6 33250 Tampere	Piirustuksen sisältö JULKISIVUPIIRUSTUS	Mittakaava 1:100
Suunnittelijan yhteystiedot Deko-Talo Oy Kauppiantie 30 90460 Oulunsalo	Työnumero www.dekotalo.fi puh. 040 77 33 953	Muutos
Päiväys, suunnittelija, koulutus 14.04.2026	Piirtäjä Julia Heinonen RA	Suunnitteluala ARK
		Piirustuksen tunnus 04

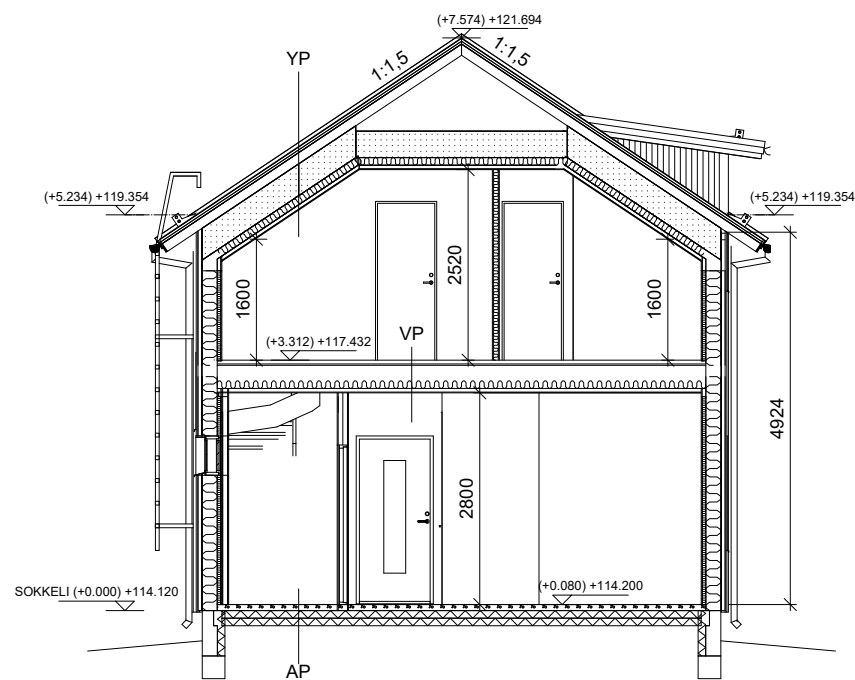

#### US ULKOSEINÄ

U-arvo = 0.16 W/m<sup>2</sup>K  
(Vertailuarvo = 0.17 W/m<sup>2</sup>K)  
Rw+Ctr=42dB

ULKOVERHOUSLAUTA  
ULKOVERHOUKSEN KOOLAUS  
TUULENSUOJALEVY  
PYSTYRUNKO 42\*198 k600  
+ min.villa 200mm  
HÖYRYNSULKUMUOVI  
VAAKAKOOLAUS 48\*48 k600  
+ min.villa 45 mm  
SISÄVERHOUS

#### VP VÄLIPOHJA

PINTAMATERIAALI  
KUITUBETONI  
OSB  
VP-PALKKI + MIN.VILLA  
HÖYRYNSULKUMUOVI  
KOOLAUS  
PINTAMATERIAALI

#### YP YLÄPOHJA

U-arvo = 0.08 W/m<sup>2</sup>K  
(Vertailuarvo = 0.09 W/m<sup>2</sup>K)  
Rw+Ctr=42dB

VESIKATE  
RUODELAUDOITUS  
ALUSKATTEEN KIINNITYSRIMA  
ALUSKATE  
KATTORISTIKOT RAKENNESUUNITELMIEN MUKAAN  
LÄMMÖNERISTE 450 mm  
HÖYRYNSULKUMUOVI  
KOOLAUS  
SISÄKATTOVERHOUS

#### AP ALAPOHJA

U-arvo = 0.16 W/m<sup>2</sup>K  
(Vertailuarvo = 0.16 W/m<sup>2</sup>K)

PINTAMATERIAALI  
BETONILAATTA  
ERISTYS EPS 200 mm  
TIIVISTETTY TÄYTTÖ  
KAPILLAARIKATKO min. 300 mm

#### IKKUNAT

U-arvo = 1,00 W/m<sup>2</sup>K  
(Vertailuarvo = 1,00 W/m<sup>2</sup>K)  
MSE Rw+Ctr=44dB

#### ULKO-OVET

U-arvo = 1,00 W/m<sup>2</sup>K  
(Vertailuarvo = 1,00 W/m<sup>2</sup>K)  
Rw+Ctr=31dB

Kiinteistötunnus <b>837-218-1075-15</b>	Tasokoordinaattijärjestelmä	Korkeusjärjestelmä <b>N2000</b>
Rakennustoimenpide <b>UUDISRAKENNUS</b>	Piirustuslaji <b>POIKKEUSLUPAPIIRUSTUS</b>	Juokseva nro <b>03</b>
Rakennuskohde <b>Pispalan Puisto - Talo C Markkinakatu 6 33250 Tampere</b>	Piirustuksen sisältö <b>LEIKKAUSPIIRUSTUS</b>	Mittakaava <b>1:100</b>
Suunnittelijan yhteystiedot <b>Deko-Talo Oy Tutkimustie 2 A 7 90460 Oulunsalo</b>	Työnumero	Muutos
Päiväys, suunnittelija, koulutus <b>14.04.2026</b>	Piirtäjä <b>Julia Heinonen, RA</b>	Suunnitteluala <b>ARK</b>
		Piirustuksen tunnus <b>03</b>

