


A =		933 m <sup>2</sup>
RAKENNUSOIKEUS	asuinrakennus talousrakennus	180 m <sup>2</sup> 25 m <sup>2</sup>
RAKENNETTU KERROSALA		162 m <sup>2</sup>
PURETTAVA KERROSALA (autotalli)		32 m <sup>2</sup>
RAKENNETTAVA KERROSALA (varasto)		19 m <sup>2</sup>

- RAKENNUKSEN (varasto) PALOLUOKKA P3
- RAKENNUS JA SIIHEN KIIINTEÄSTI KUULUVAT VARUSTEET JA LAITTEET TEHDÄÄN YKSITYISKOHDILTAAN SRMK:N MÄÄRÄYKSIÄ NOUDATTAEN
- RAKENNUSPAIKKA VANHA, TASAINEN PIENTALOTONTTI

Kaupunginosa/Kylä 133	Kortteli/Tila 860	Tontti/Rnro 5	Viranomaisten merkintä
Rakennuksen numero/Rakennustunnus			
Rakennustoimenpide UUDISRAKENNUS		Piirustuslaji PÄÄPIIRUSTUS	Juokseva nro
Rakennuskohde AHMANKATU 27 33530 TAMPERE		Piirustuksen sisältö ASEMAPIIRROS	Mittakaava 1 : 200
Suunnittelijan yhteystiedot: yritys, osoite ja puhelinnumero ARKKITEHTUURITSTO TIINA VIMPARI NÄSILINNANKATU 23 A 17, 33210 TAMPERE P. 040 5727485		Työnumero	Piirustuksen tunnus 1 Muutos
Vastuullinen suunnittelija: nimi, tutkinto, allekirjoitus ja päiväys TUOMO NAKARI RA P. 040 5948681 TAMPERE 28.05.20		Suunnitteluala	Tiedosto ARK Varasto Haapasalo.pln

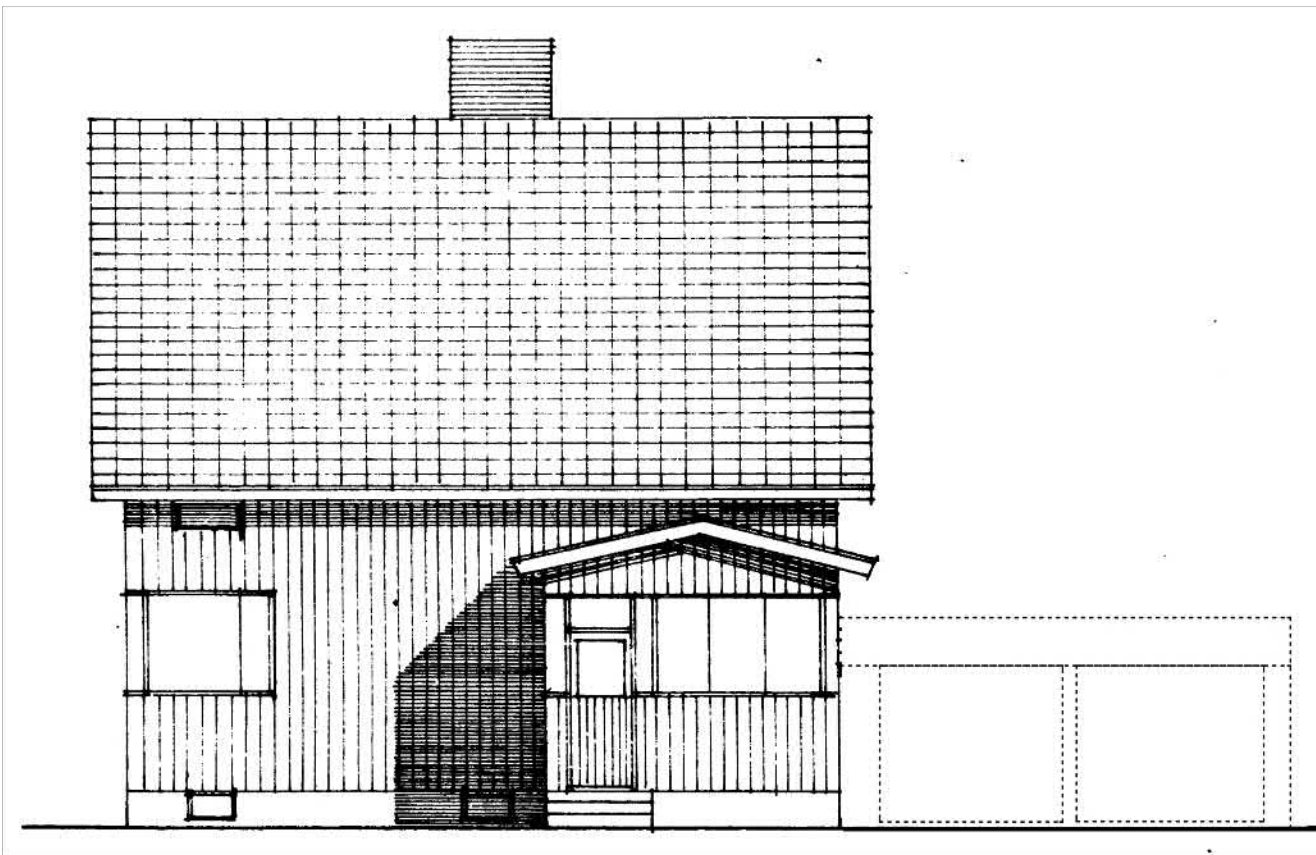

autotalli puretaan

- ETELÄÄN -



ovea korotetaan

autotalli puretaan,  
julkisivu kunnostetaan (lauta peiterimoin)  
sillä kohtaa, nykyinen väri (keltainen) säilytetään

- ITÄÄN -

Kaupunginosa/Kylä 133	Kortteli/Tila 860	Tontti/Rnro 5	Viranomaisten merkintöjä
Rakennuksen numero/Rakennustunnus			
Rakennustoimenpide MUUTOS	Piirustuslaji PÄÄPIIRUSTUS	Juokseva nro	
Rakennuskohde AHMANKATU 27 33530 TAMPERE	Piirustuksen sisältö ASUINRAKENNUS: JULKISIVUT ETELÄÄN JA ITÄÄN	Mittakaava 1 : 100	
Suunnittelijan yhteystiedot: yritys, osoite ja puhelinnumero ARKKITEHTUURITSTO TIINA VIMPARI NÄSILINNANKATU 23 A 17, 33210 TAMPERE P. 040 5727485		Työnumero	Piirustuksen tunnus 2
Vastuullinen suunnittelija: nimi, tutkinto, allekirjoitus ja päiväys TUOMO NAKARI RA P. 040 5948681 TAMPERE 28.05.20		Suunnitteluala	Tiedosto ARK
		Varasto Haapasalo, asuinrakennus julkisivut.p	