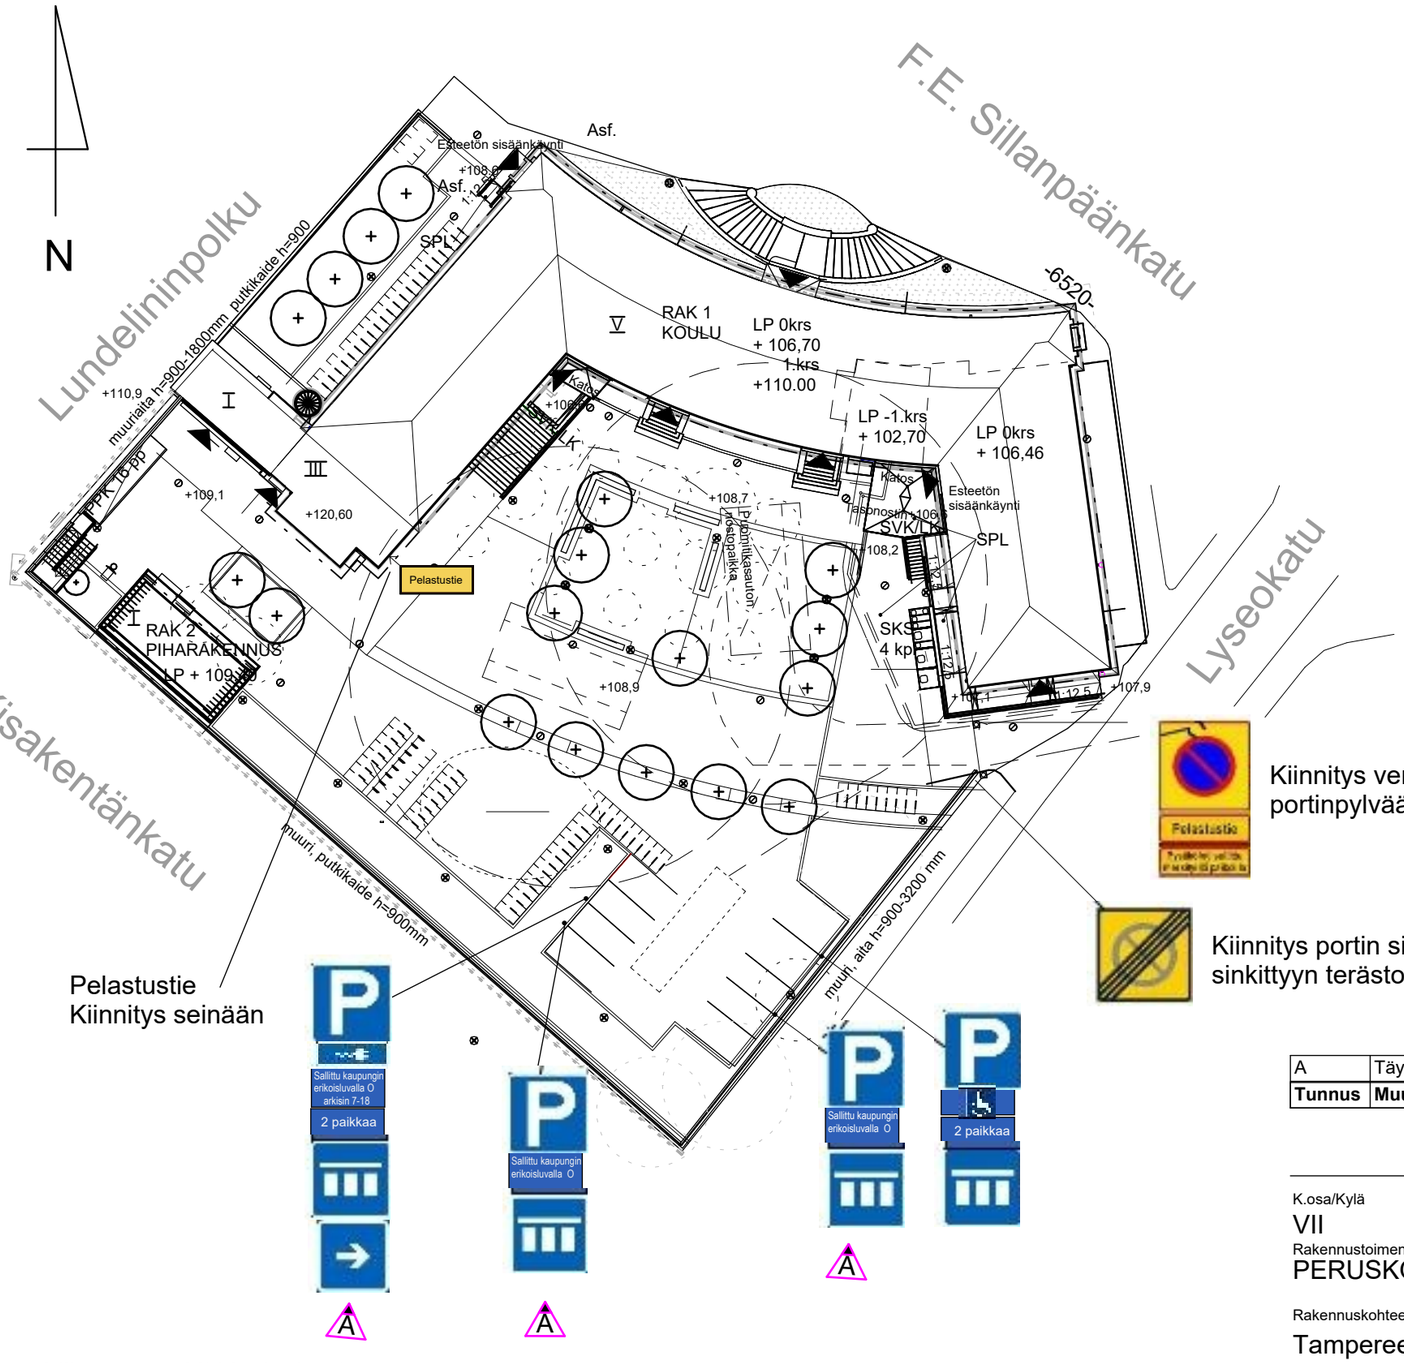

Kiinnitys verkkoaitaan portinpylvään viereen

Kiinnitys portin sisäpuolelle sinkittyyn terästolppaan

Pelastustie
Kiinnitys seinään

Liikennemerkit Väyläviraston ohjeiden ja määräysten mukaisia. Merkkien koko ns. pieni malli, merkin leveys 400 mm

Merkkien alareuna h=2200 mm

P-merkkien kiinnitys sinkittyihin terästolppiin

A	Täydennetty latauspistokemerkit ja lisätolppa, erikoislupa 02 muutettu O-luvaksi	5.12.2025	Tls
Tunnus	**Muutos**	**Päiväys**	**Piirt.**

K.osa/Kylä: VII
Kortteli/Tila: 116
Tontti/Rn:o: 48
Viranomaisen arkistointimerkintöjä

Rakennustoimenpide: PERUSKORJAUS JA LAAJENNUS
Piirustuslaji: TYÖPIIRUSTUS
Juoks.n:o

Rakennuskohteen nimi ja osoite:
Tampereen lyseon lukio
F.E. Sillanpään katu 7
33230 Tampere

Piirustuksen sisältö: Liikennemerkit
Mittakaava: 1:500

ARKKITEHTITOIMISTO TÄHTI-SET OY
PYHÄJÄRVENKATU 1 A FIN-33200 TAMPERE
PUH. +358 (0)3 - 3124 9000

Ark projektitunnus: TKLL
Tilaajan projektitunnus: 2953

PÄÄSUUNNITTELIJA: annika.pokela@tahti-set.com
PROJEKTIN YHTEYSHENKILÖ: tuula.isokallio@tahti-set.com
25.6.2025

Piirustusnumero: **ARK 1150_2**
Revisio: **A**