


VEHMAINEN

LIIKENTEENOHJAUS, MERKINTÖJEN SELITYS:

- U UUSI LIIKENNEREKKI
SIJOITETAAN OSOITETTUUN PAIKKAAN
- N NYKYINEN LIIKENNEREKKI
SÄILYY ENNALLAAN
- NP NYKYINEN LIIKENNEREKKI
POISTETAAN

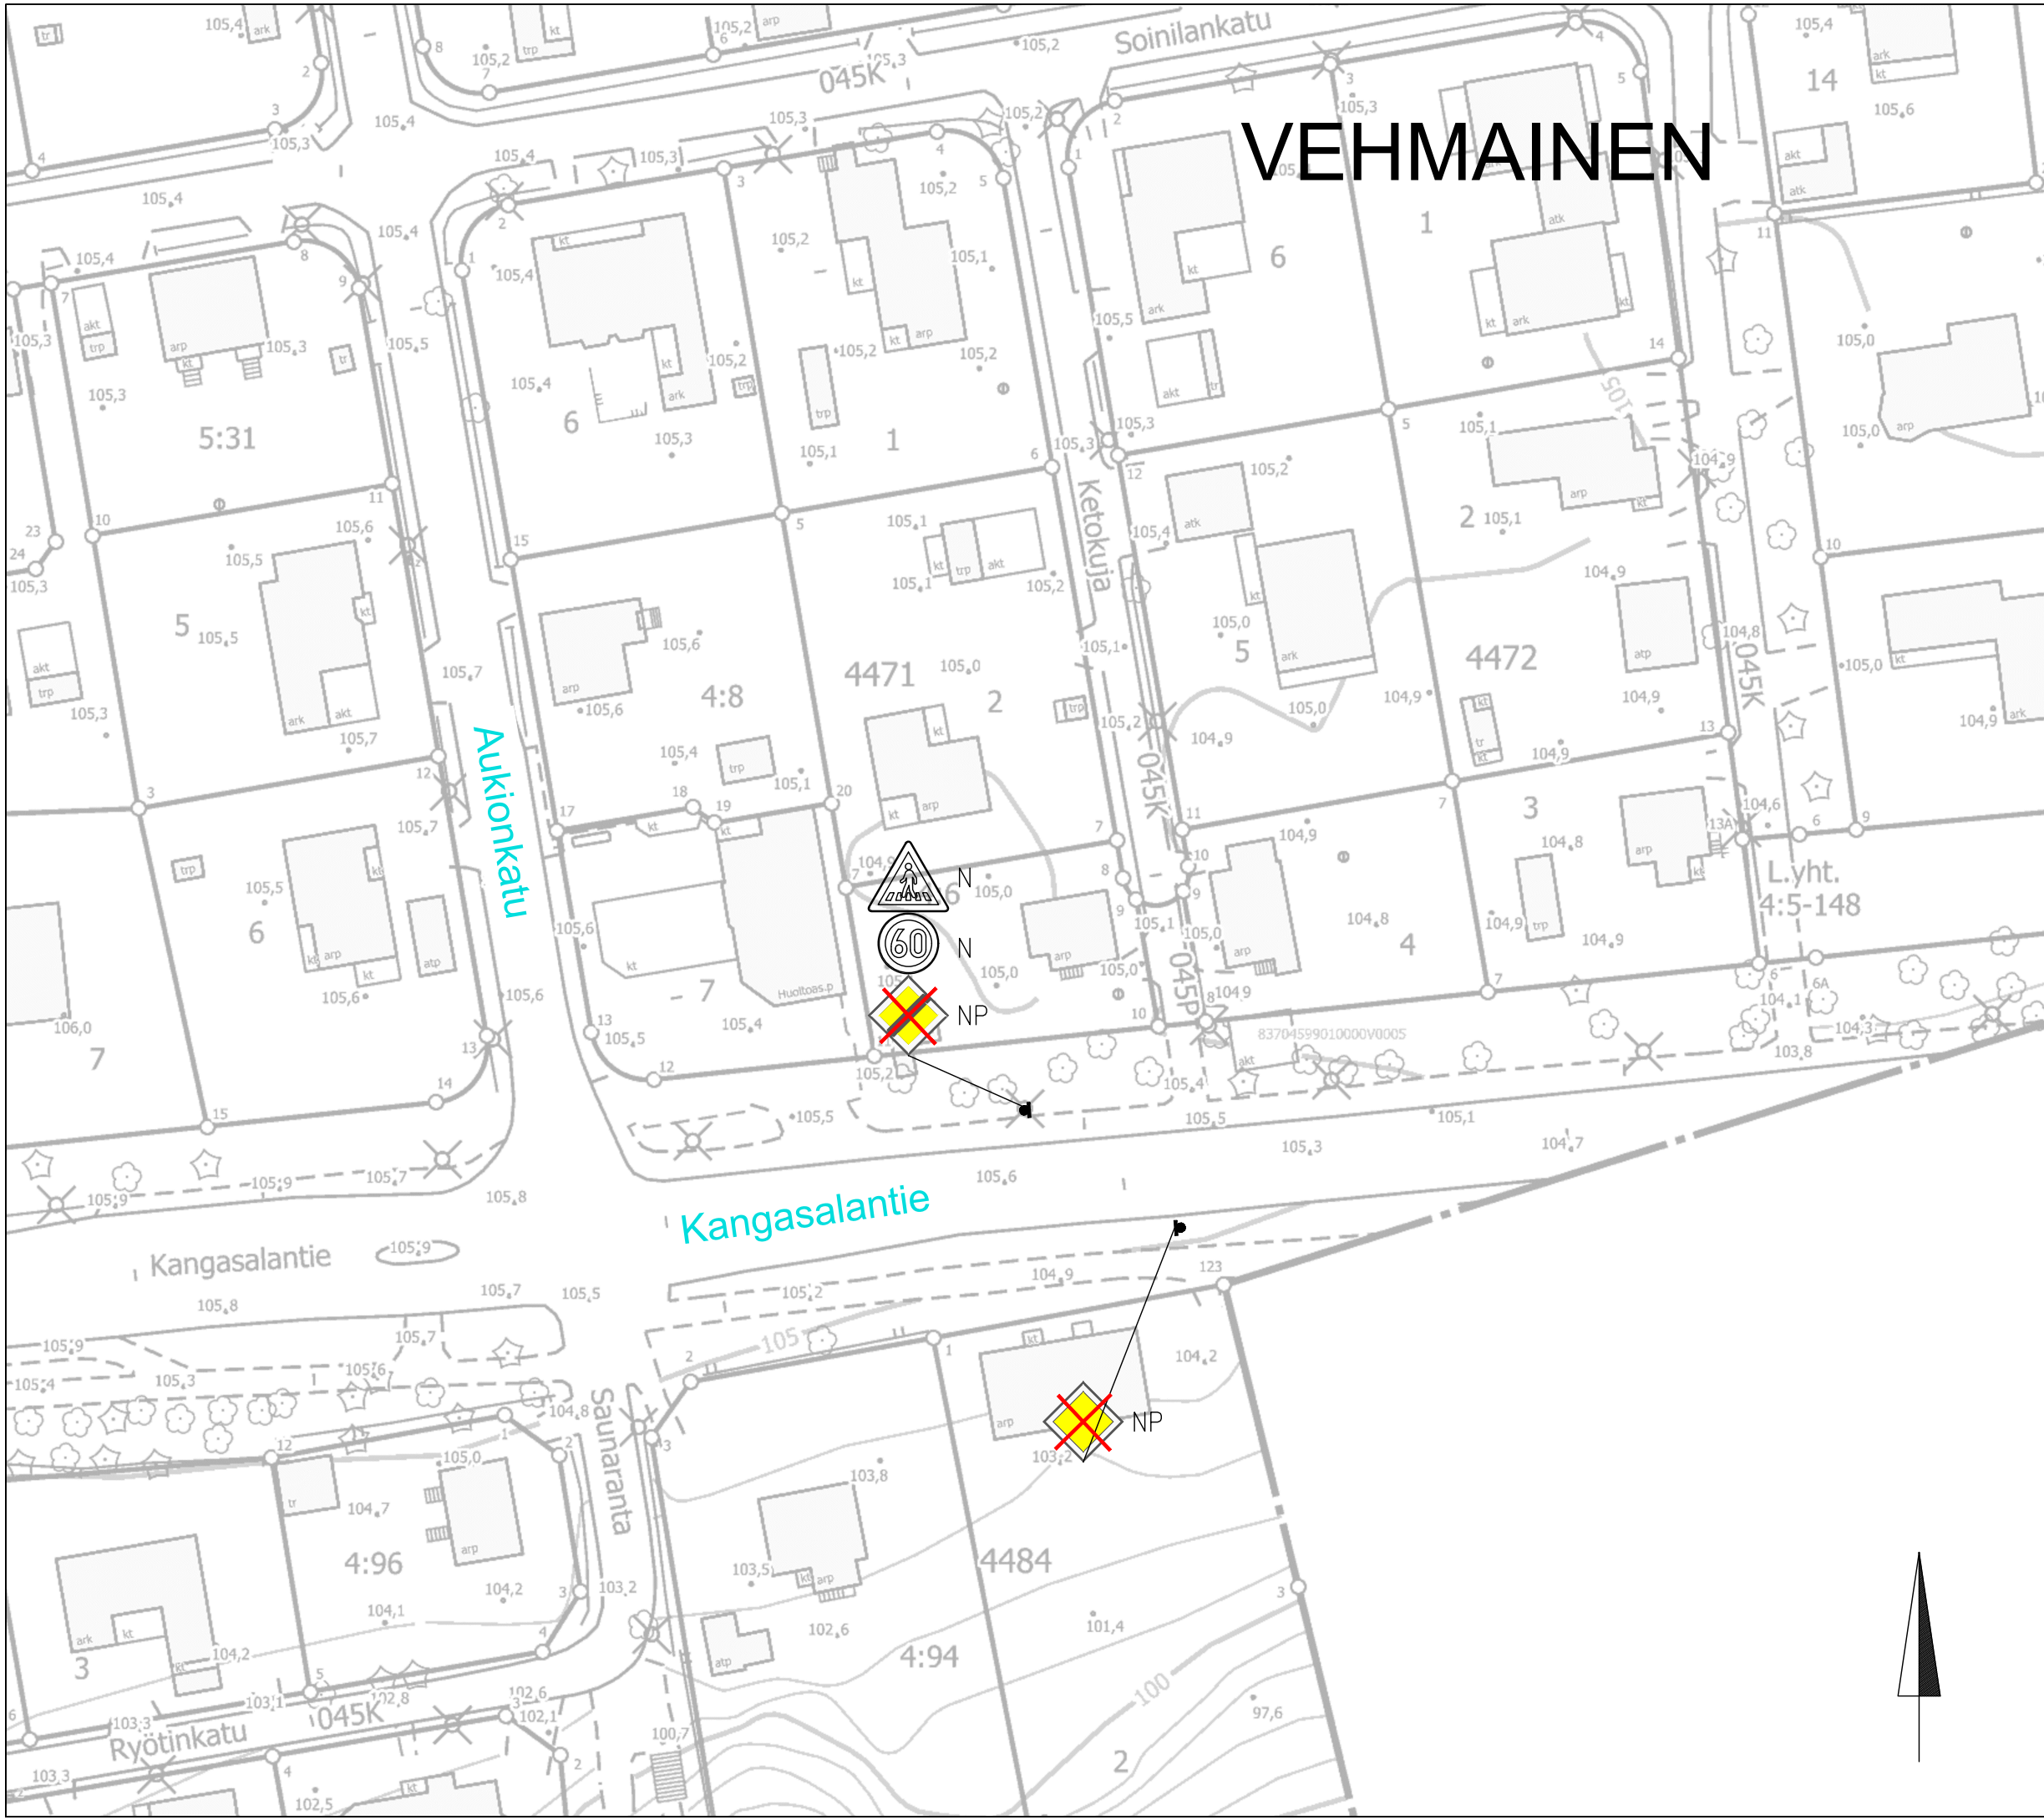

KANGASALANTIE

Etuajo-oikeutettu tie merkien poisto
Vehmainen
Liikennemerkkisuunnitelma
Piir.no: 1/21652
22.10.2021 / LPu
Liite suunnittelupäällikön päätökseen