


LIIKENTEENOHJAUS, MERKINTÖJEN SELITYS:

N NYKYINEN LIIKENNEMERKKI  
SÄILYY ENNALLAAN

U UUSI LIIKENNEMERKKI SJOITETAAN  
OSOITETTUUN PAIKKAAN

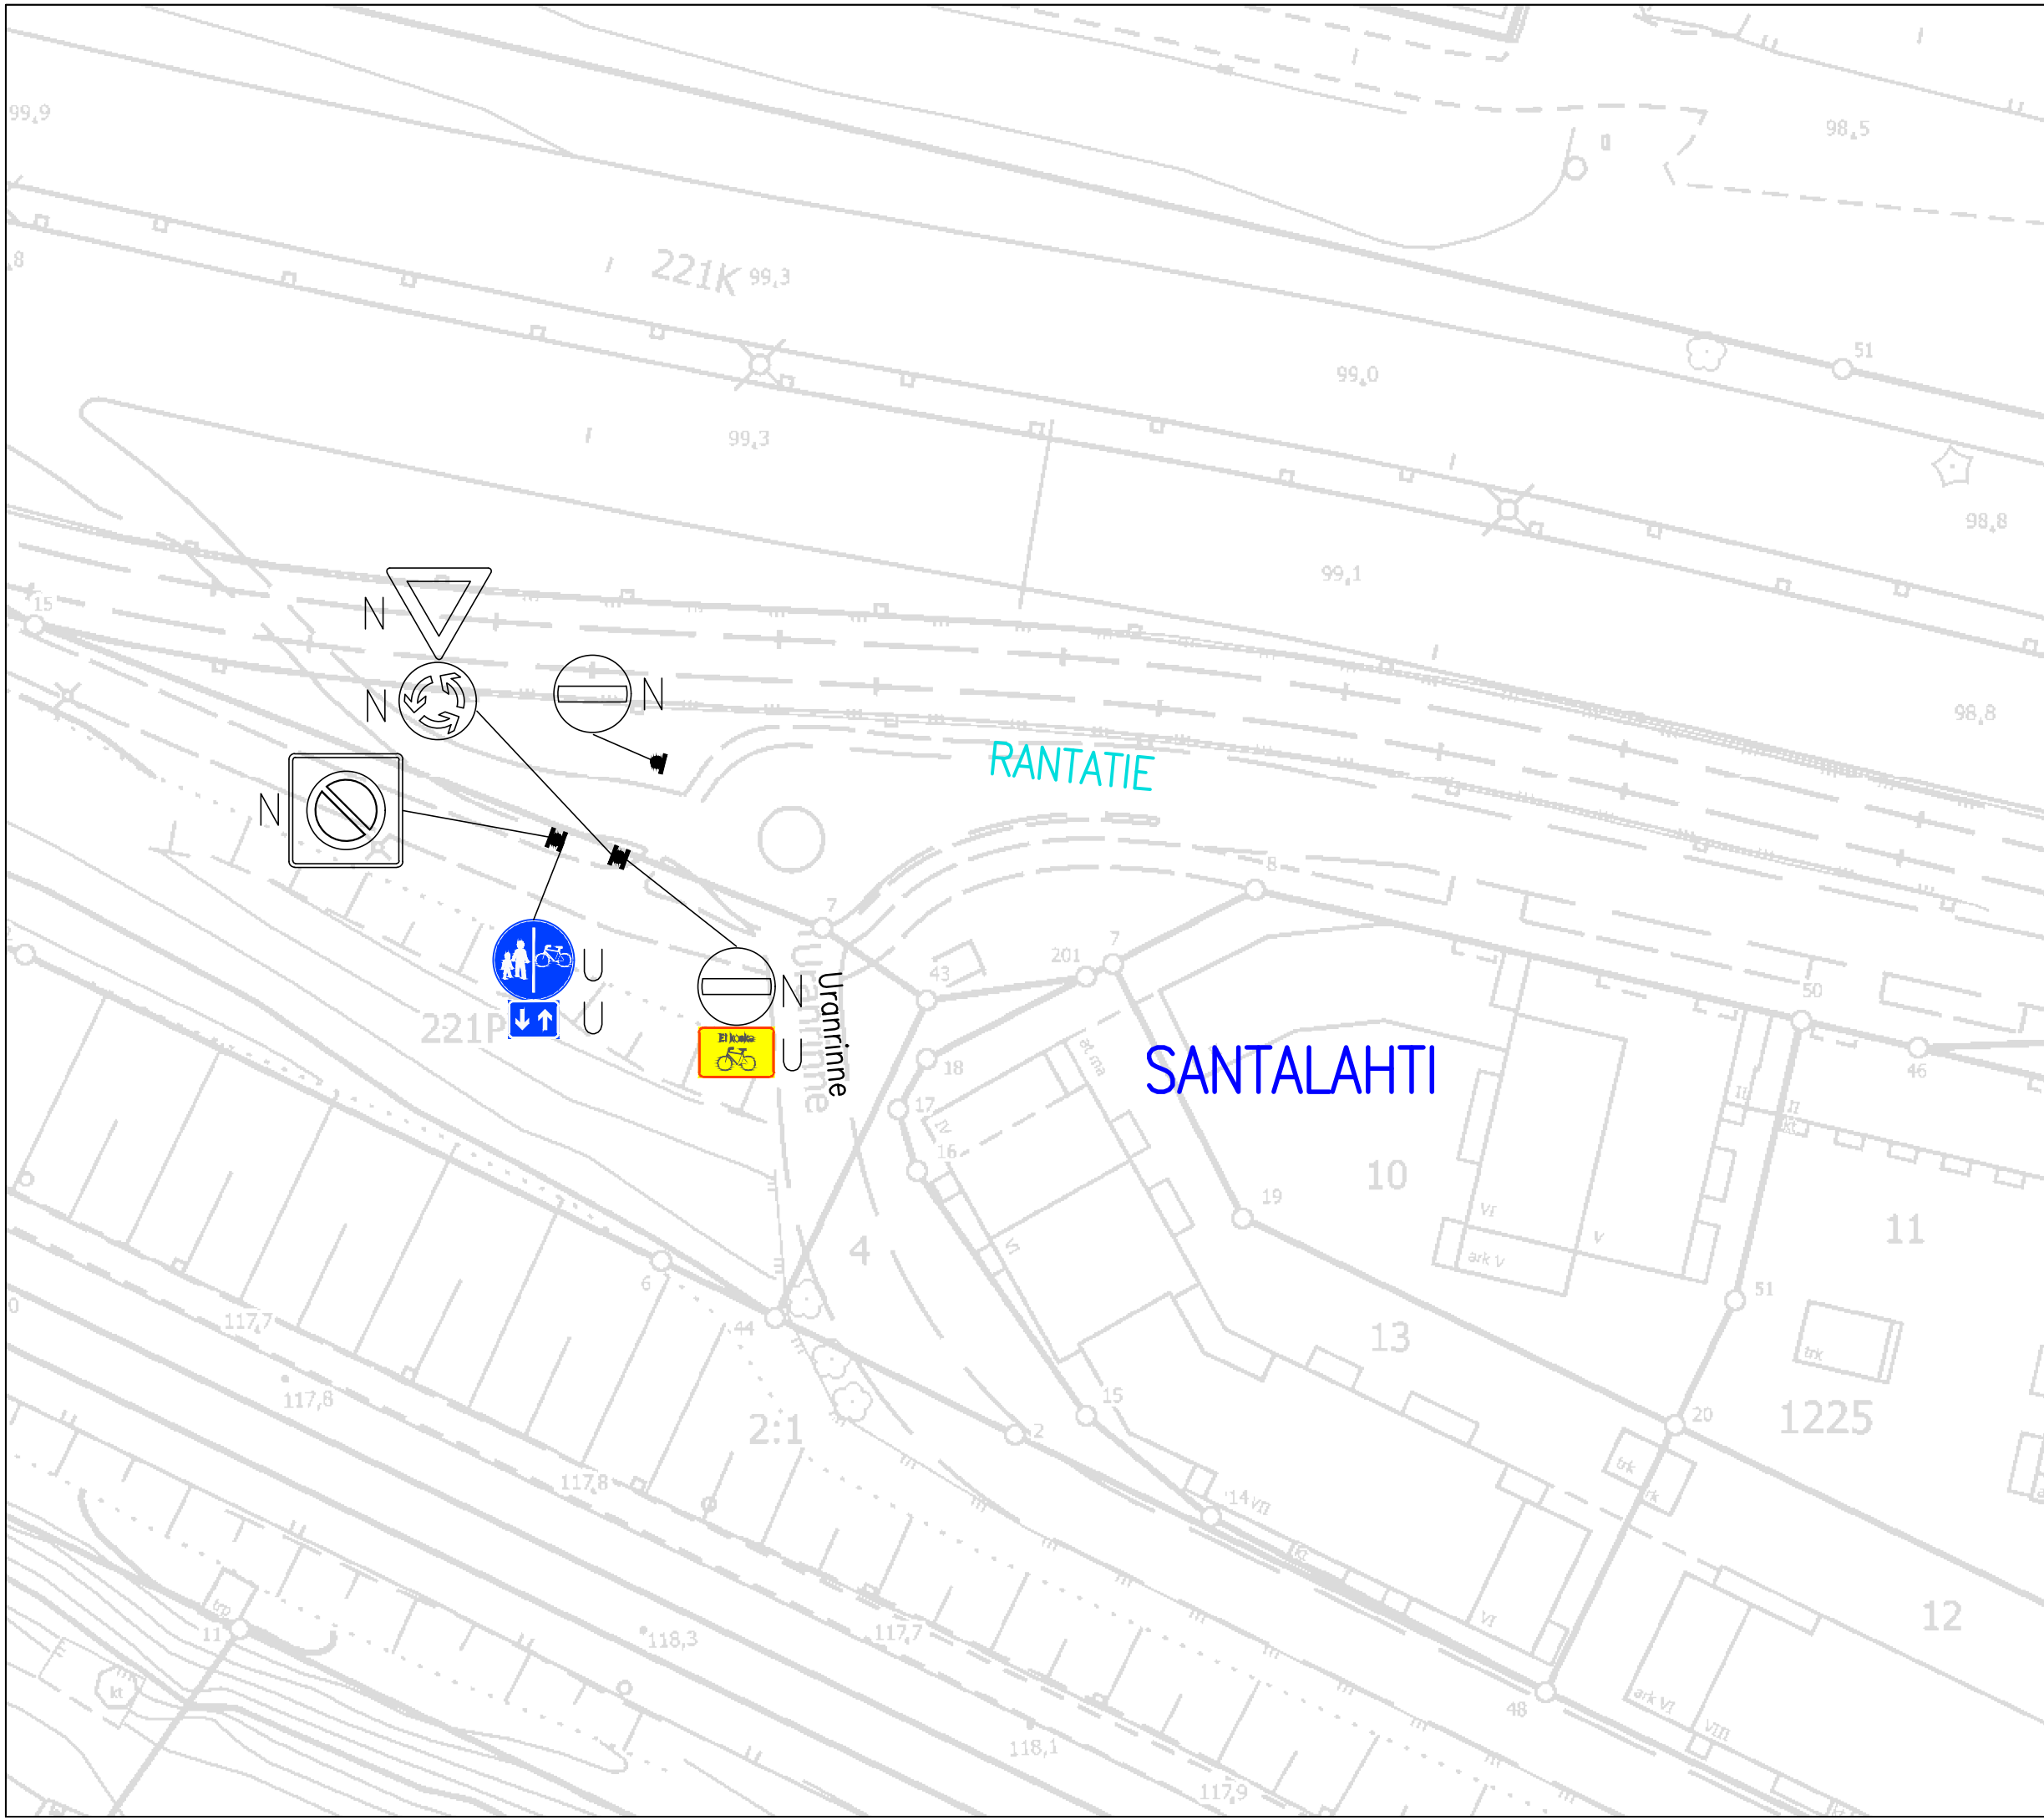

RANTATIE

Pyörätien liikennemerkkin ja  
kielletyn ajosuunnan lisäkilven  
lisääminen

SANTALAHTI

Liikennemerkkisuunnitelma

Piir.no: 1/22526

31.1.2024 / JUu