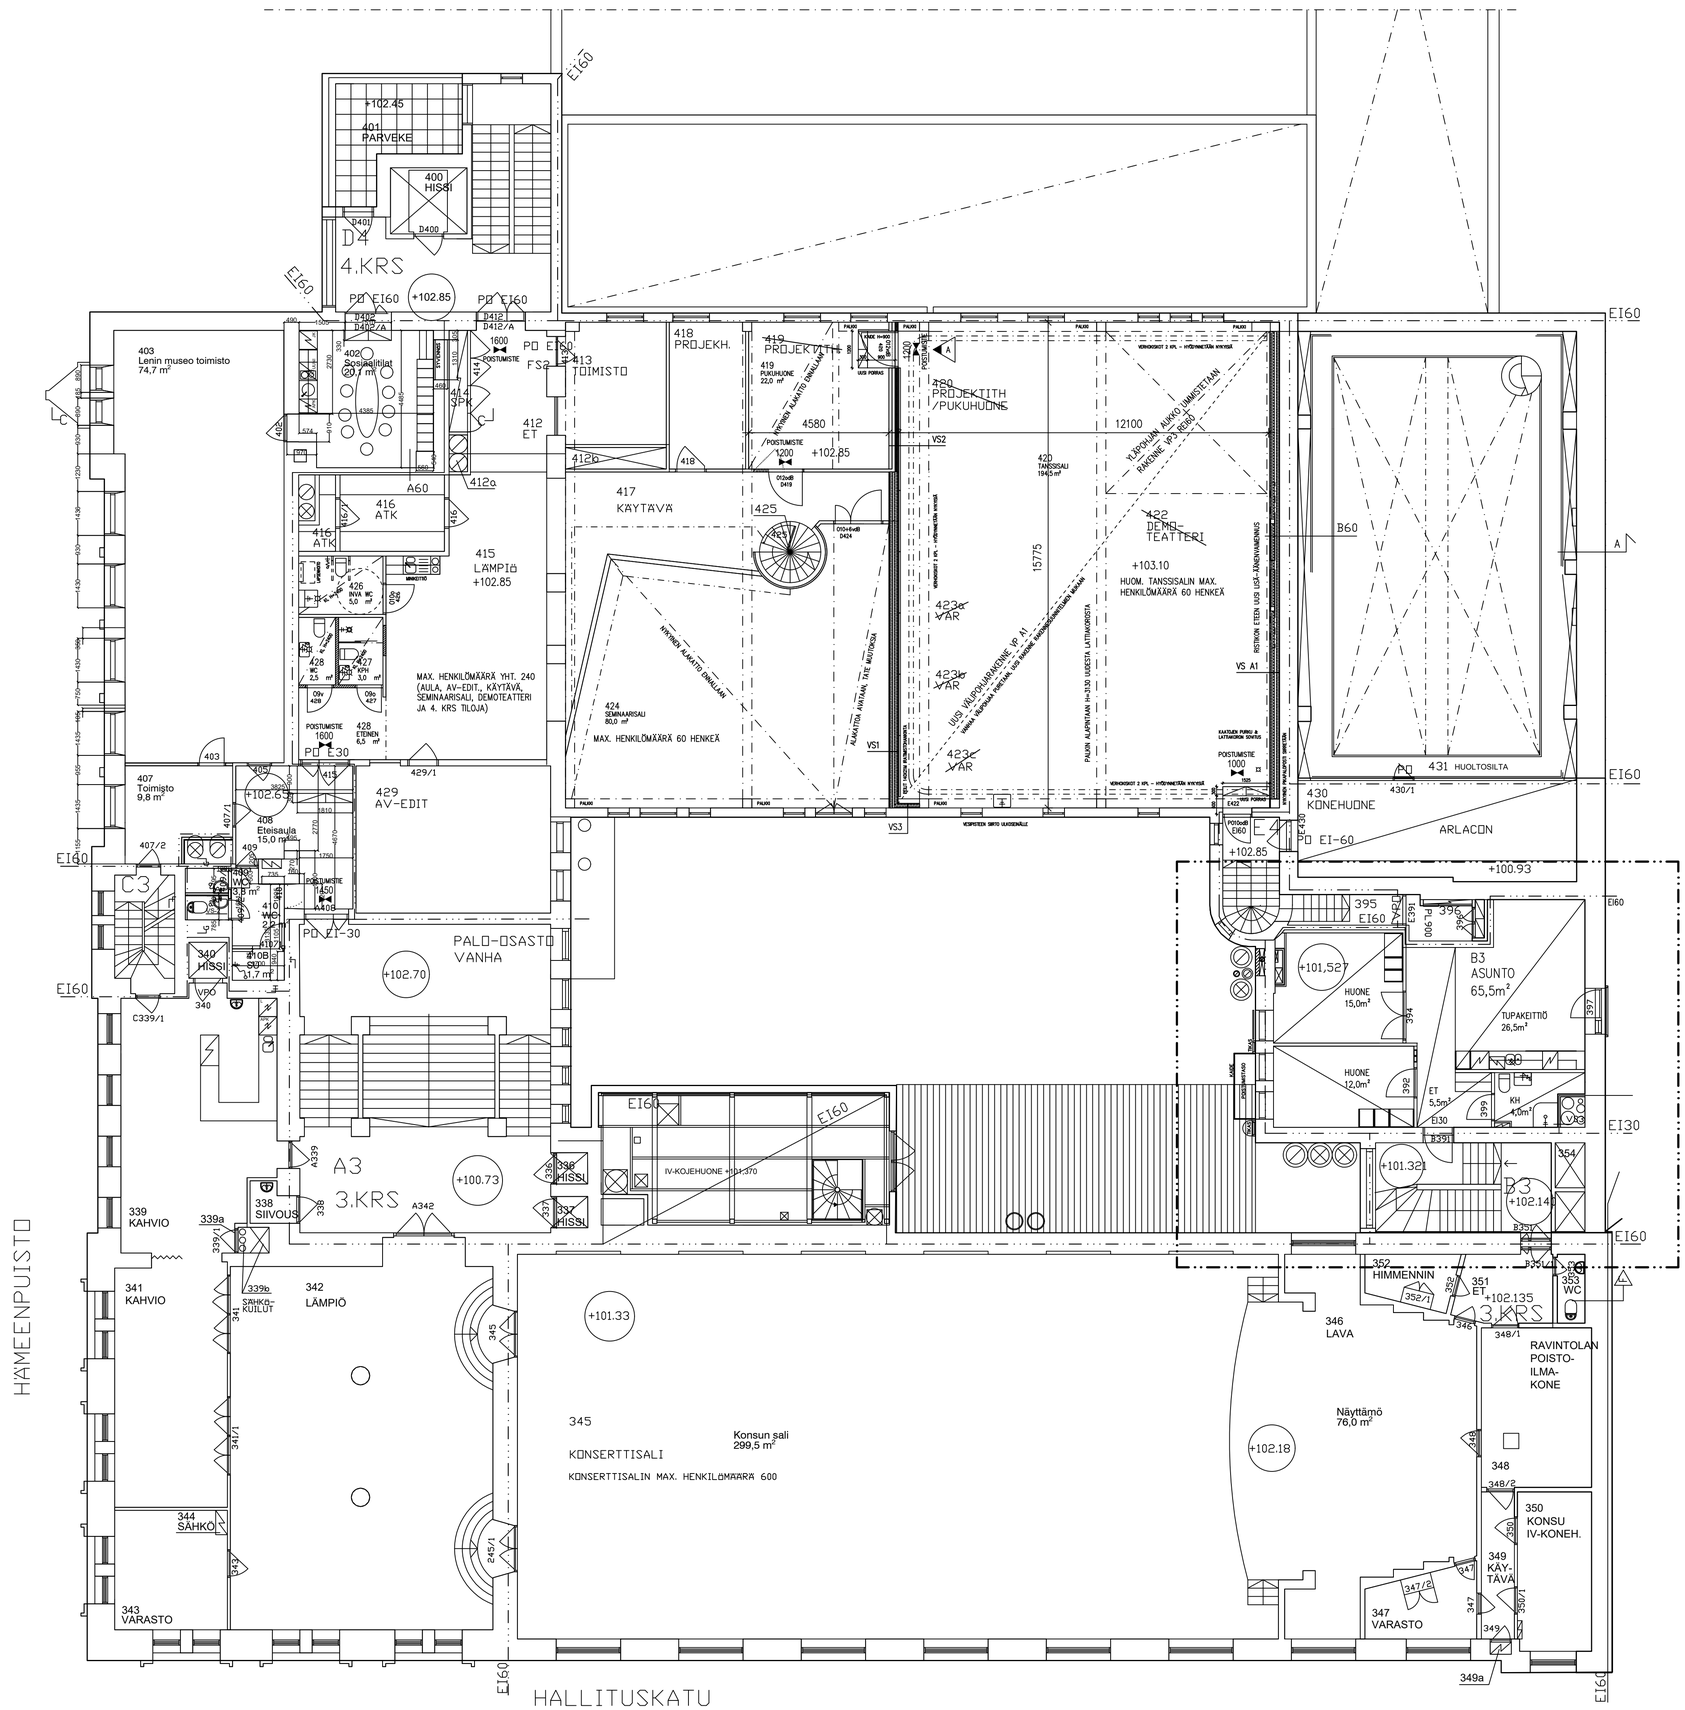

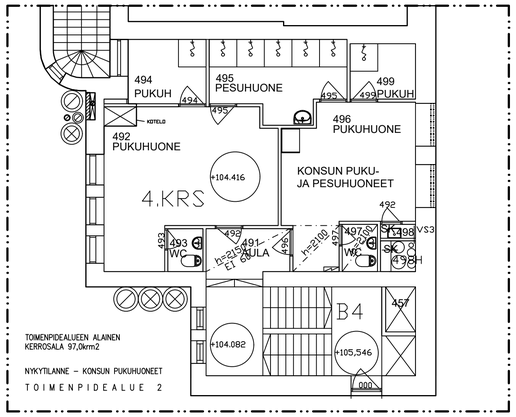

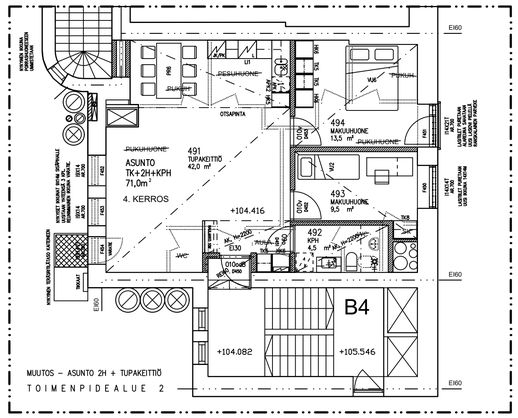

K.OSA	KORTTELI/TILA	TONTTI/RNo	VIRANOMAISTEN MERKINTÖJÄ	
VI	87	12		
RAKENNUSTOIMENPIDE			PIIRUSTUSLAJI	JÄÄKS.No
MUUTOSTYÖ – TOIMENPIDEALUE 2			PÄÄPIIRUSTUS	3
RAKENNUSKOHTEEN NIMI JA OSOITE			PIIRUSTUKSEN SISÄLTÖ	MITTAKAAVAT
TAMPEREEN TYÖVÄENYHDISTYS RY			POHJAPIIRUSTUS 4. KERROS	1:100
HÄMEENPUISTO 28			4./5. KERROS – NYKYTILANNE	1:100
33200 TAMPERE			4./5. KERROS – MUUTOS ASUNNOKSI	1:100
ARKKITEHTISUUNNITTELU MIKKO UOTILA OY			SUUN.ALA	TYÖ No / PIIR.No / MUUTOS
Jumpurintie 71 31760 Urjala mikko.uotila@arkkitehtisuunnittelu.net puh 050 560 7016, 03 546 0646			ARK	TTY P3
Mikko Uotila arkkitehti SAFA			PÄIVÄYS 04.11.2020	YHT.HENK. Pekka Salmi