

# ULLAKONPUISTON KUNTOILUPAIKAN YLEISSUUNNITELMA



Kohteessa on ollut aiemmin minigolfrata ja pensaiden takana pieni leikkipaikka. Aluetta on käytetty kiviainesten varastoalueena.



## Ullakonpuiston kunnostaminen ulkoliikuntapaikaksi

Ullakonpuisto sijaitsee Kämmenniemessä. Puistossa on ollut aiemmin poistettu pieni leikkipaikka ja minigolfrata. Puiston etelä- ja länsipuolella on pientaloasutusta, pohjoispuolella uimaranta ja itäpuolella päiväkotiki ja koulu.

### 1 Suunnitelman tavoitteet

Puistoon on suunniteltu uusi kuntoilupaikka toiminnallisen harjoittelun perusvälineillä. Nykyisiä kalusteita kunnostetaan ja valaistusta parannetaan tarvittavissa kohdissa. Pensasryhmiin tehdään hoitoleikkauksia ja osa uusitaan. Pyörille tulee telineitä.

### 2 Toimenpiteet

#### 2.1 Kasvillisuus

- Kuntoilupaikan eteläpuolelle istutetaan havupuita. Isotuomipihlajien (vieraslaji) tilalle istutetaan kukkivia pensaita. Nykyisiä pensasryhmiä leikataan alas ja katetaan kuorihakkeella.

#### 2.2 Maastonmuotoilu

- Kaivumaat pyritään sijoittamaan alueelle.

#### 1.1 Kalusteet, valaistus-, varusteet - ja päällystymateriaalit

- Kuntoiluvälineiksi tulee eri korkeiset askelkaset, selkäpenkki/vatsapenkki-yhdistelmä, voimaköydet, riipuntateline, dippi- ja leuanvetotangot. Turva-alustan päällysteeksi tulee puuhake ja käytävien kivituhkapinnat uusitaan. Nykyiset penkit uusitaan ja tulee yksi uusi penkki.
- Asennetaan runkolukittavat pyörätelineet neljälle pyörälle.
- Valaistusta täydennetään tarvittaessa, nykyiset valaisimet on uusittu ledeiksi lähivuosina.

#### 1.2 Luonnon monimuotoisuus ja kestävä ympäristörakentaminen

- Luonnon monimuotoisuutta lisätään puustoa täydentämällä.
- Kaivumaita ei kuljeteta muualle.
- Kuntoiluvälineet ovat puurunkoisia ja turva-alustat luonnonmukaista puuhaketta.

#### 1.3 Hulevedet


- Hulevesiä ohjataan toiminta-alueelta salaojan kautta lähistön ojaan.

### 3 Kunnossapito

- Uutena kunnossapitoluokkana tulee toimintaviheralue R2, jossa hoidon tavoitteena on monipuolinen, viihtyisä, turvallinen, käyttäjäystävällinen ja toimiva viheralue. Toiminta-alueelle ei tule talvikunnossapitoa.
- Puistokäytävistä talvisin kunnossa pidettäväksi (B1) tulee Ullakonvainiolta kuntoilupaikan eteläpuolelle johtava käytävä, muita kuntoilupaikan ympäröiviä käytäviä ei pidetä talvisin kunnossa (B2).

### 4 Aikataulu

Kunnostus on tavoitteena toteuttaa vuonna 2025.

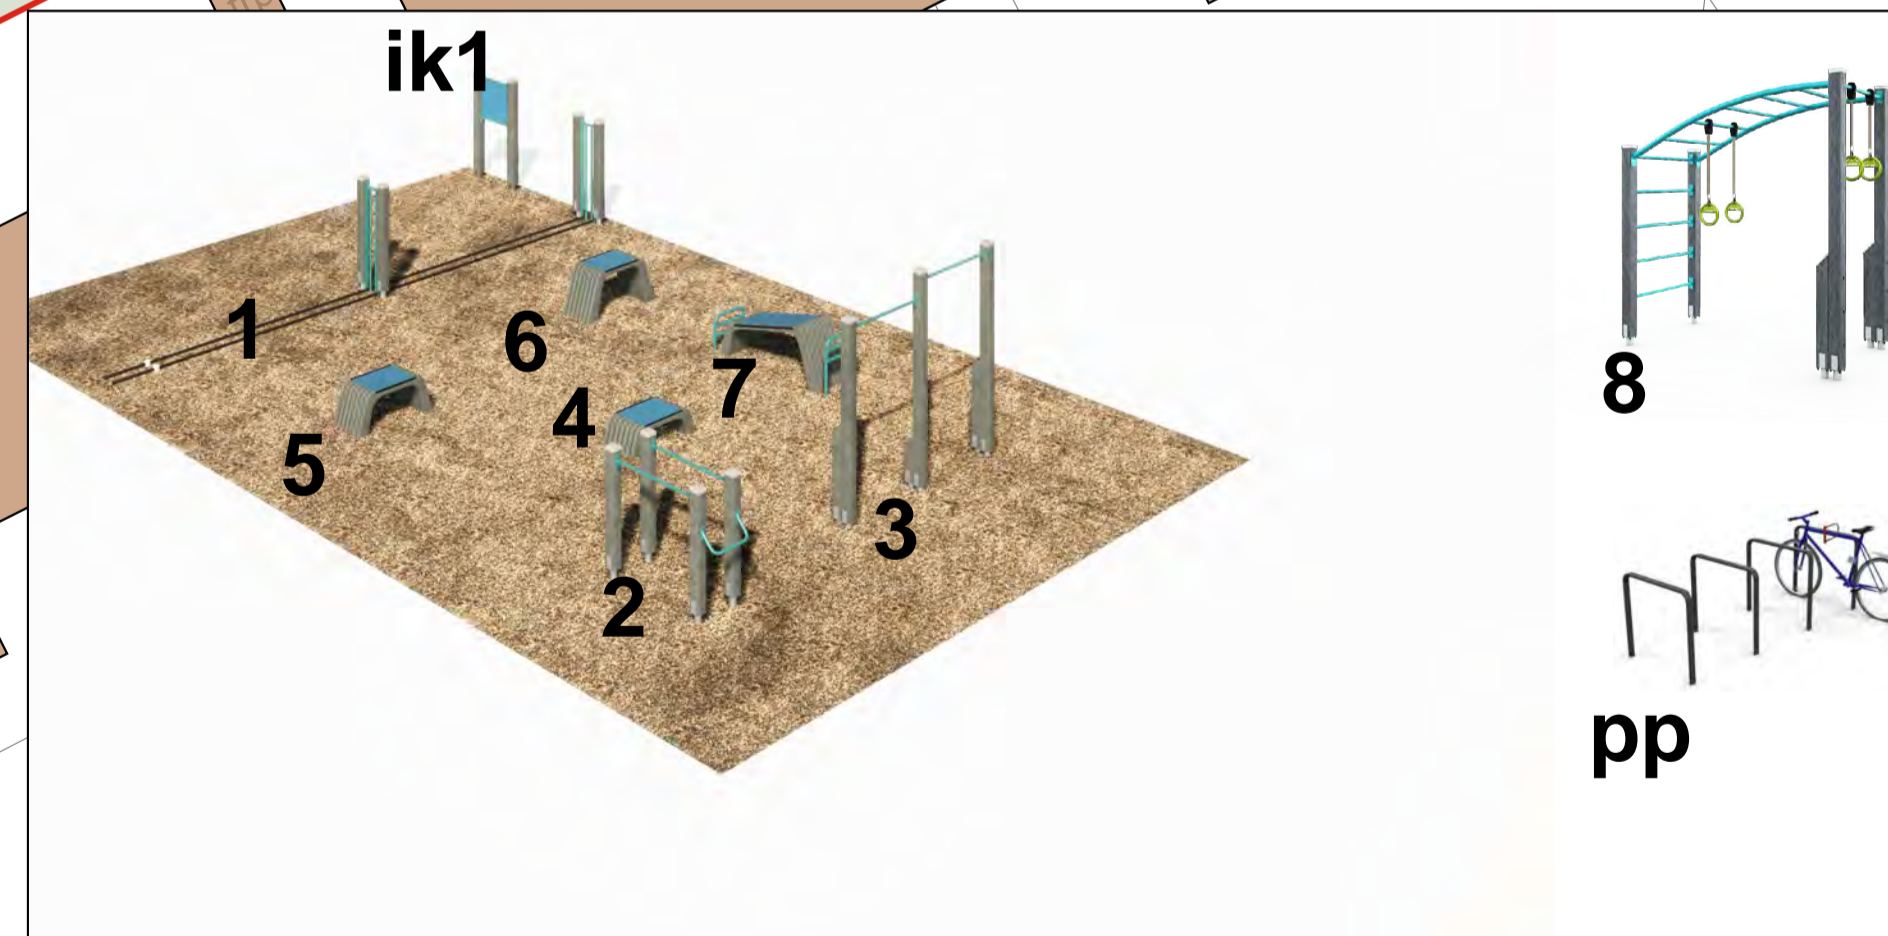

MERKINTÖJEN SELITYS	
	oleva pensas
	istutettava iso pensas,
	istutettava havupuu
	oleva lehtipuu
	oleva havupuu
	käytävä
	poistettava rakenne
	suunnittelun alueen raja
	kunnossapitoluokan raja
	turva-alue
	oleva rakennus
	oleva valaisin/penkki/ros.
	uusi penkki
	kivituhka
	turvahake
	kuorikate
	nurmi
	kaivumaiden sijoituspaikka

Puiston puiden, istutusten, toimintojen, kalusteiden ja varusteiden sijaintipaikat ja määrät ja ovat yleissuunnitelmassa ohjeelliset ja ne tarkentuvat rakennussuunnittelun aikana.

## ULKOKUNTOILU- JA LIIKUNTAVÄLINEET:

LAPPSET Fitness park S 081321M (VÄLINEET 1-7):

- Muu ulkokuntoiluväline LAPPSET 081255M Battling ropes, ruskea/pinkki RAL 4003
- Dippitanko LAPPSET 081220M Dip bar, ruskea/pinkki RAL 4003
- Leuanvetotanko LAPPSET 081265M Pull-up, ruskea/pinkki RAL 4003
- Askelkaset LAPPSET 081200M Box S, ruskea/pinkki RAL 4003
- Askelkaset LAPPSET 081201M Box M, ruskea/pinkki RAL 4003
- Askelkaset LAPPSET 081202M Box L, ruskea/pinkki RAL 4003
- Selkäpenkki/vatsapenkki LAPPSET 081210M Back 'n Abs, ruskea/pinkki RAL 4003
- Riipuntateline LAPPSET 081230M Monkey bars, ruskea/pinkki RAL 4003

- |       |     |   |       |
|-------|-----|---|-------|
| 1 kpl | pe  | Kiintopenkki UUSI   | 1 kpl |
| 1 kpl | pek | Kiintopenkin kunnostaminen  | 2 kpl |
| 1 kpl | pp  | Pyöräteline ALUSHEL Bar L60 kiinteä, RAL 7012                                     | 4 kpl |
| 1 kpl | ik1 | Infokyltti (kuntoiluohejeet) LAPPSET 081290M, ruskea/Pinkki RAL 4003              | 1 kpl |
| 1 kpl | ik2 | Infokyltti (osoitetiedot) LMT ulkokuntoilupaikalle - kiinnitys valaisinpylvääseen | 1 kpl |

## KALUSTEET JA VARUSTEET:

Tässä suunnitelmassa on käytetty ETRS-GK24/N2000 taso- ja korkeuskoordinaatistoa	
<b>TAMPERE</b> KAUPUNKIYMPÄRISTÖN PALVELUALUE	
Kaupunkiympäristön suunnittelu	
<b>ULLAKONPUISTO, KUNTOILUPAIKKA</b>	
KÄMMENNIEMI	Piirt. MNu
YLEISSUUNNITELMA	Suunn. M. Nuutila
ASEMAPIIRUSTUS 1:200	Tark. T. Koski
	Hyv. M. Viinanen
	Pvm. 19.2.2025
Viheralueet ja hulevedet	Muutos pvm. Päivämäärä
	Korvaa PIIR.N:o
	Suunn. NIMI
	Ark.n:o
	Piir.n:o
	18/22879/2