



NUOLIALANTIE
 TYYPPIPOIKKILEIKKAUS 1:100
 PL 3030

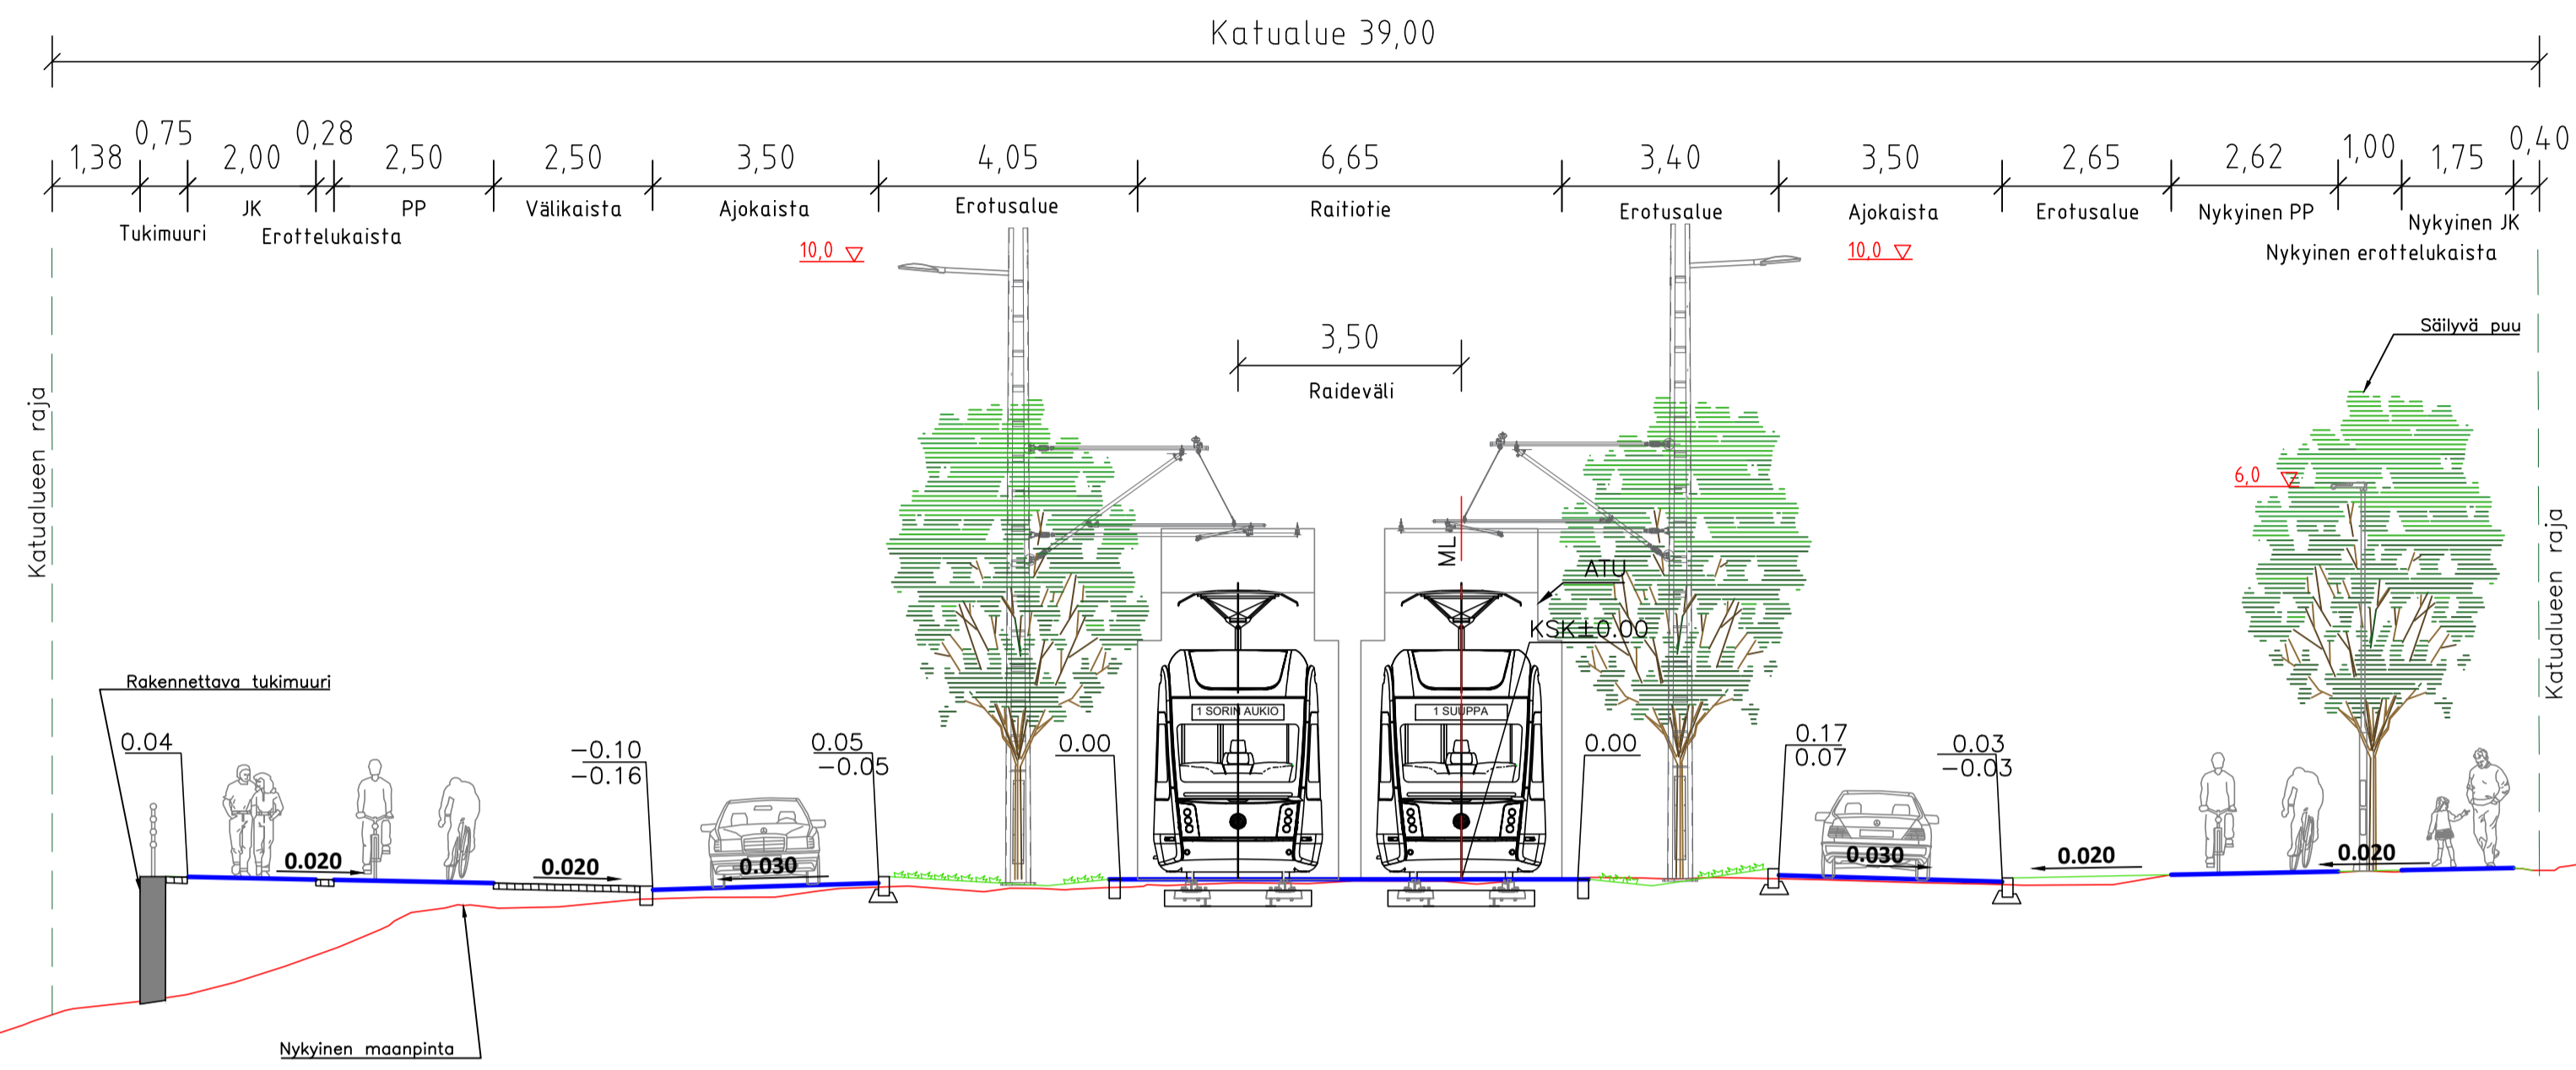

NUOLIALANTIE
 RAITIEPYSÄKKI, RANTAPERKIÖ
 TYYPPIPOIKKILEIKKAUS 1:100
 PL 3160

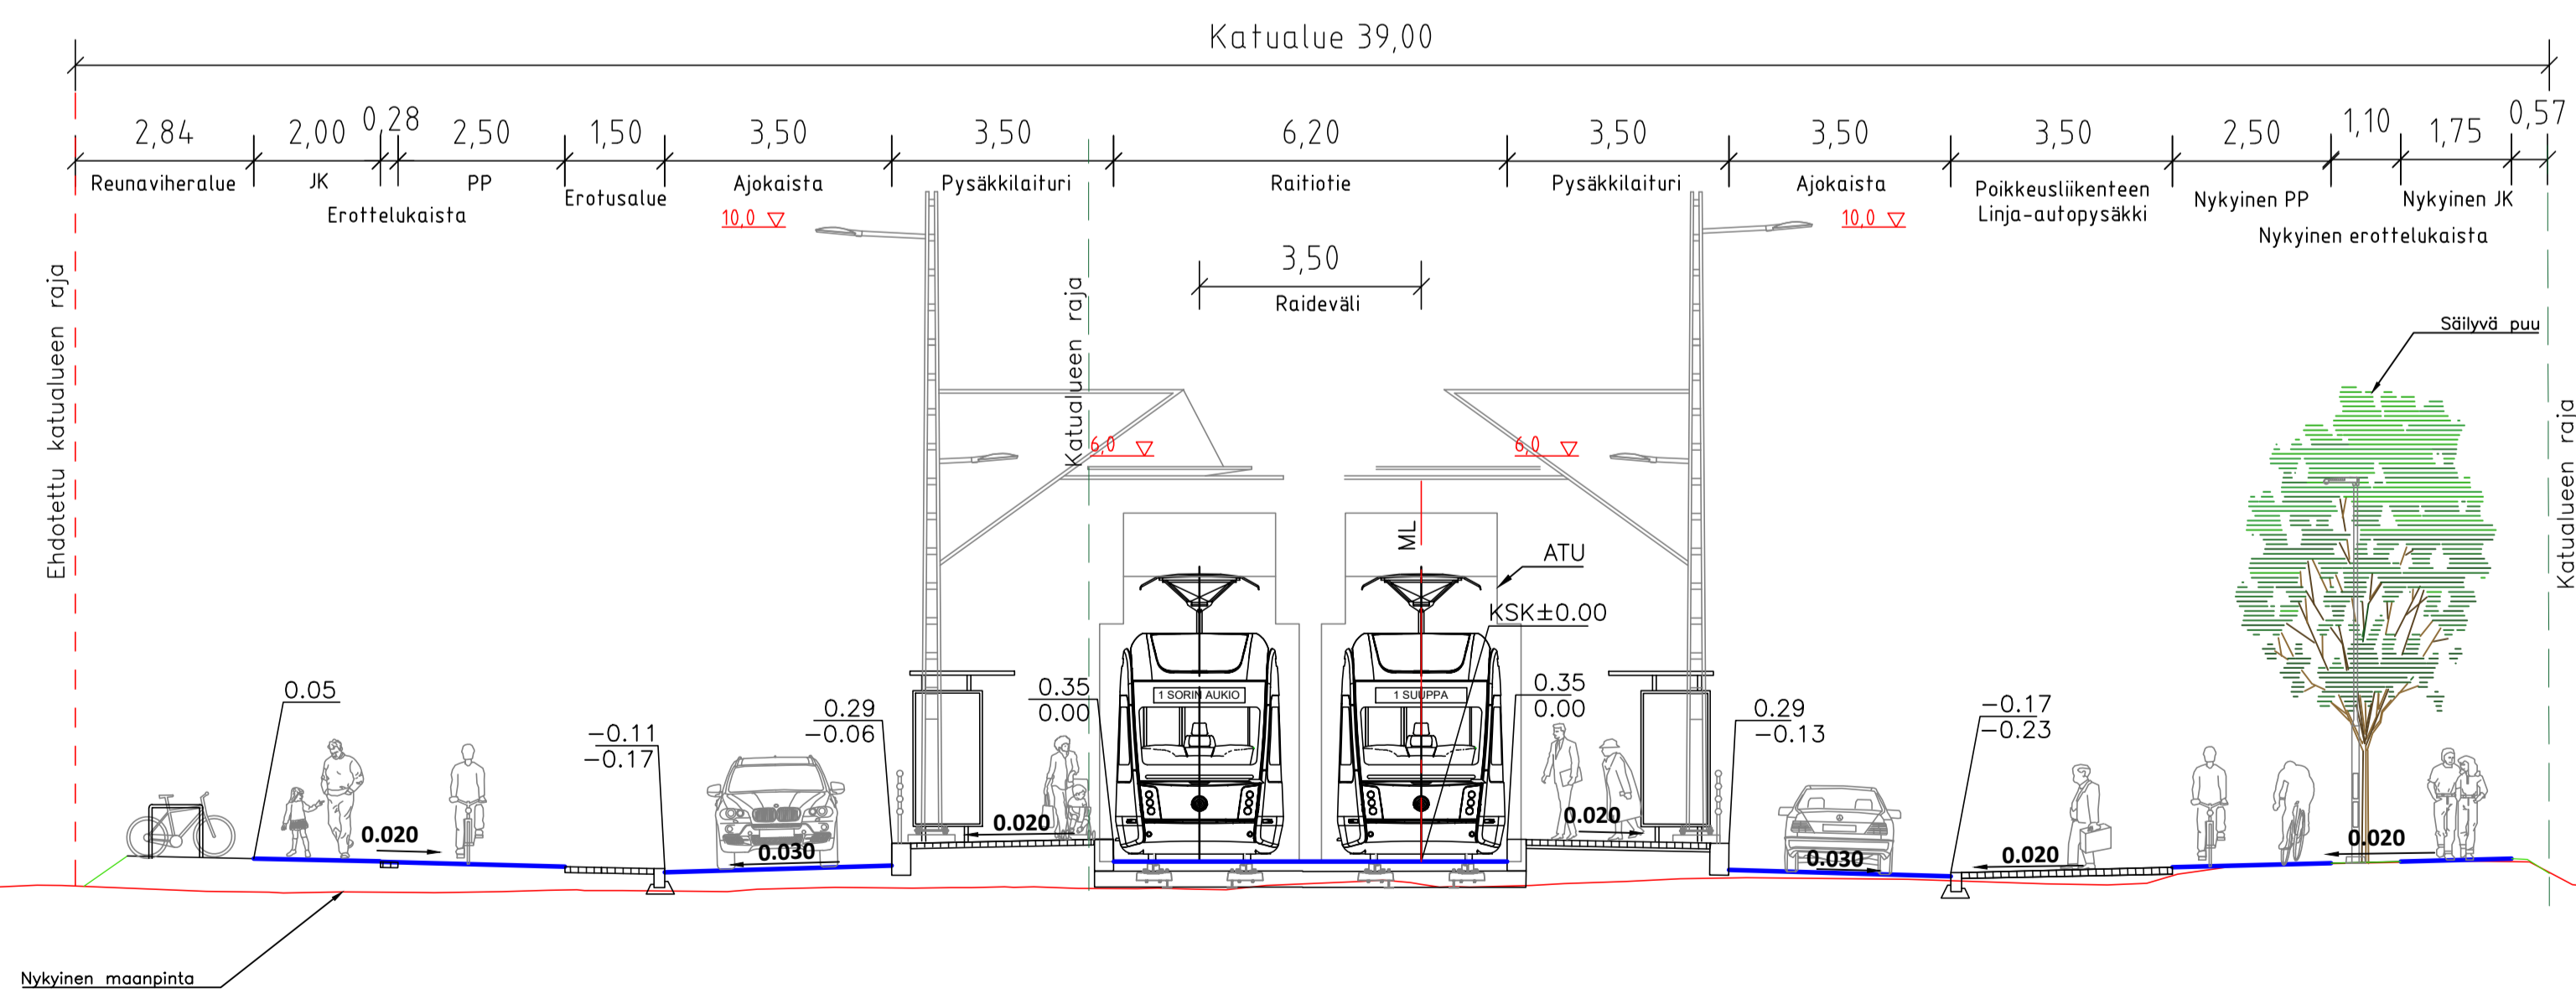

Tässä suunnitelmassa on käytetty ETRS-GK24/N2000 taso- ja korkeuskoordinaatistoa

TAMPEREEN KAUPUNKI
 KAUPUNKIYMPÄRISTÖN PALVELUALUE

NUOLIALANTIE

Väli: Hatanpään valtatie – Pirkkalan kuntaraja

RANTAPERKIÖ
 KATUSUUNNITELMA
 Tyyppipoikkileikkaukset 1:100
 PL 3030, 3160



Piirt. T. Tuominen, M. Kujala
 Suunn. T. Tuominen
 Tark. A. Viitanen

Yön päätös:	
Suunnittelupäällikön päätös:	/ §
Muutos	
Tark.	Jouni Sivenius
Hv.	
Pvm.	20.8.2024
Korvaa piir.n:o	
Ark.n:o	
Piir.n:o	1/22507/9