


U UUSI LIIKENNERKKI SJOITETAAN OSOITETTUUN PAIKKAAN

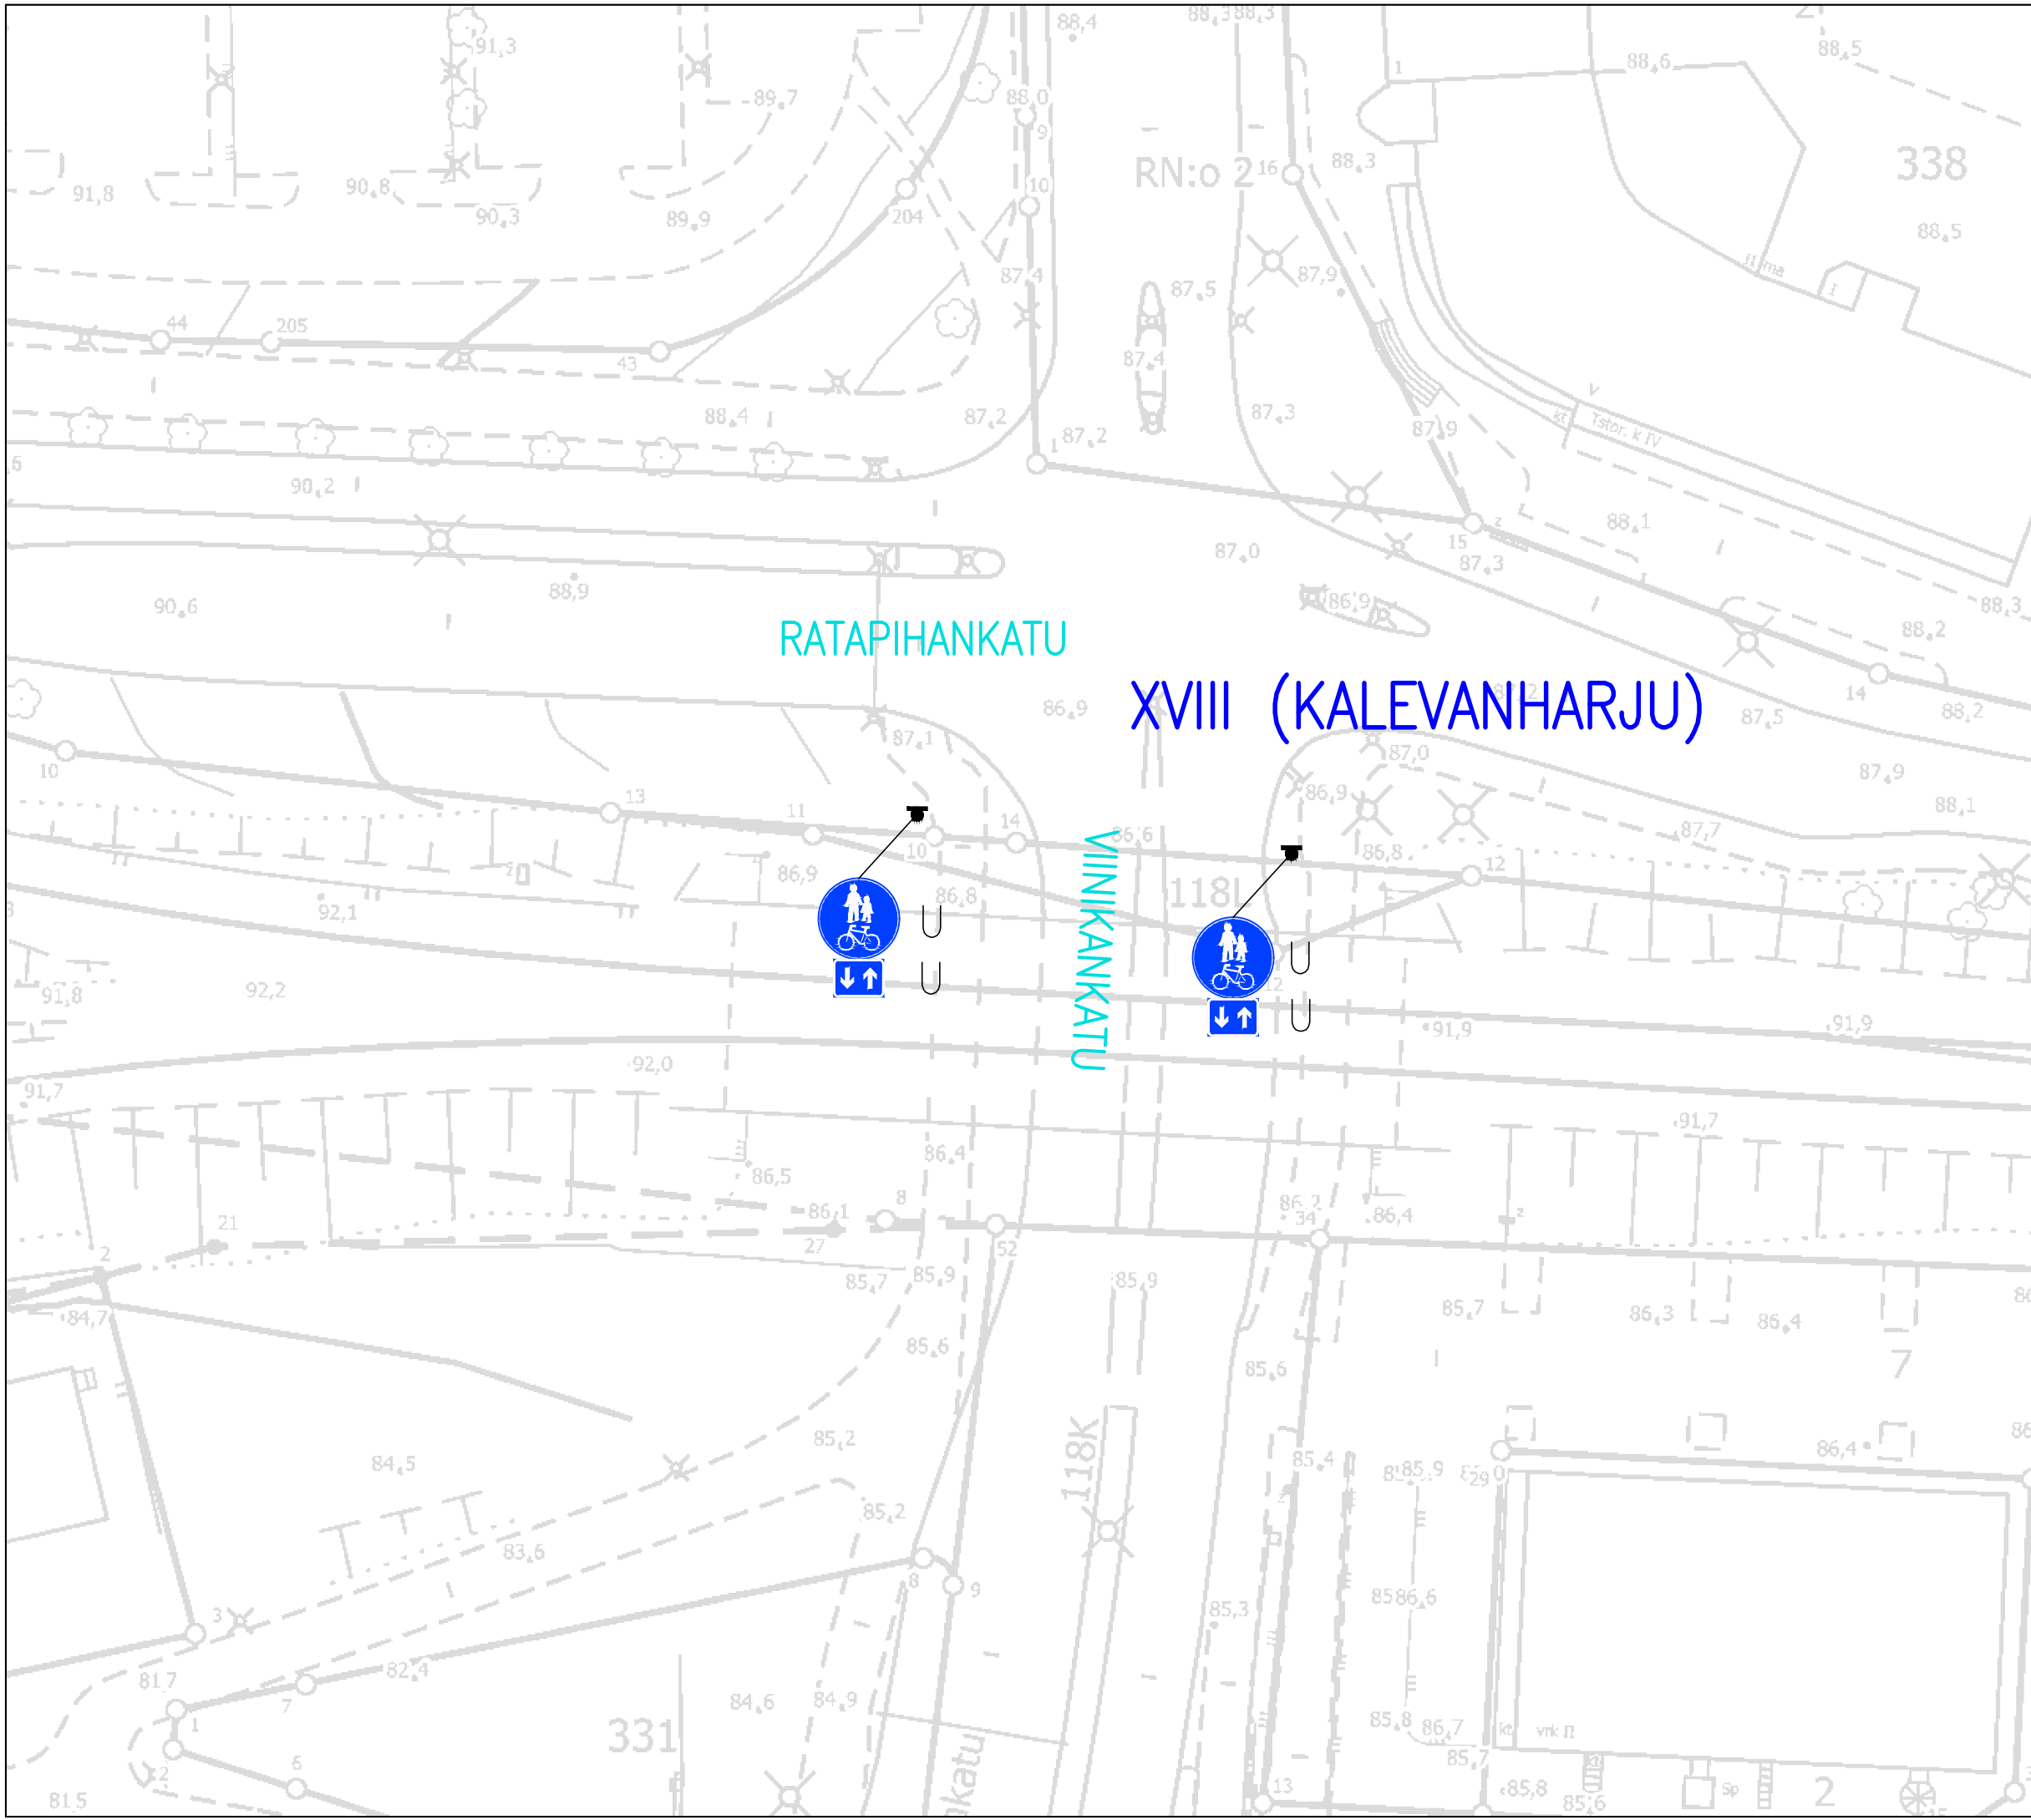

VIINIKANKATU–RATAPIHANKATU

Yhdistetyn pyörätien ja jalkakäytävän merkitseminen XVIII (KALEVANHARJU)
Liikennemerkkisuunnitelma
Piir.no: 1/21650
20.10.2021 / JUu