


PINNINKATU 45 & 47

A SEMA K A A V A N R O 8462

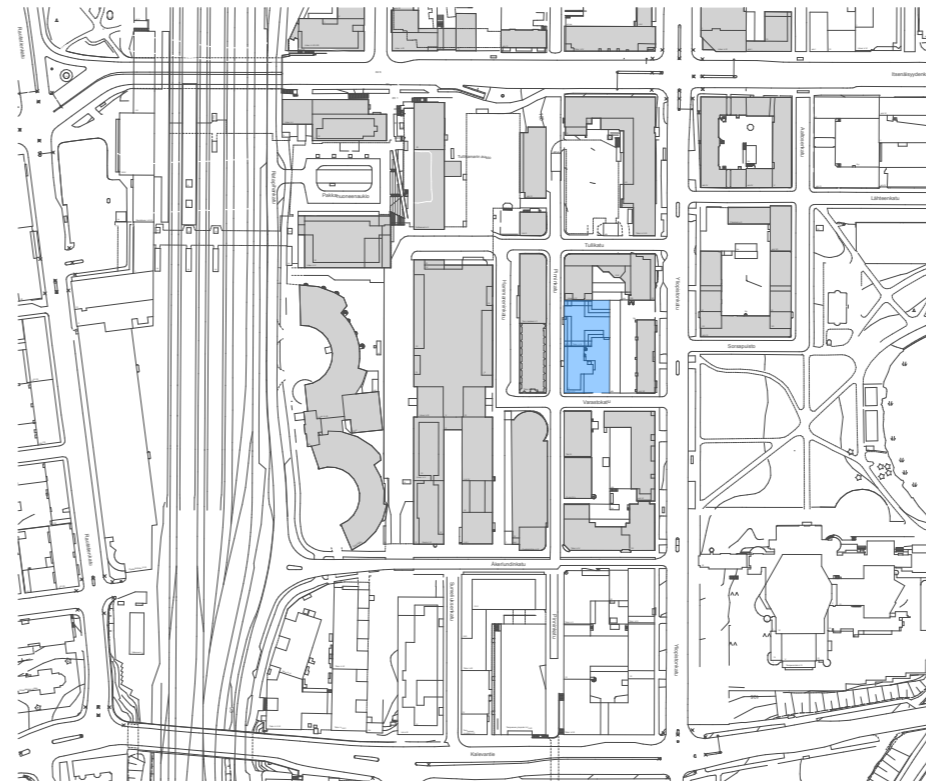



ILMAKUVA LOUNAASTA
0348 Pinninkatu 45 & 47
22.4.2020

T O S

YH KODIT

NEVA
ARKKITEHDIT



ILMAKUVA IDÄSTÄ
0348 Pinninkatu 45 & 47
22.4.2020

T O Δ S

YH KODIT

NEVA
ARKKITEHDIT




SIJAINTIKARTTA
0348 Pinninkatu 45 & 47
22.4.2020

TOAS

YH KODIT

NEVA
ARKKITEHDIT

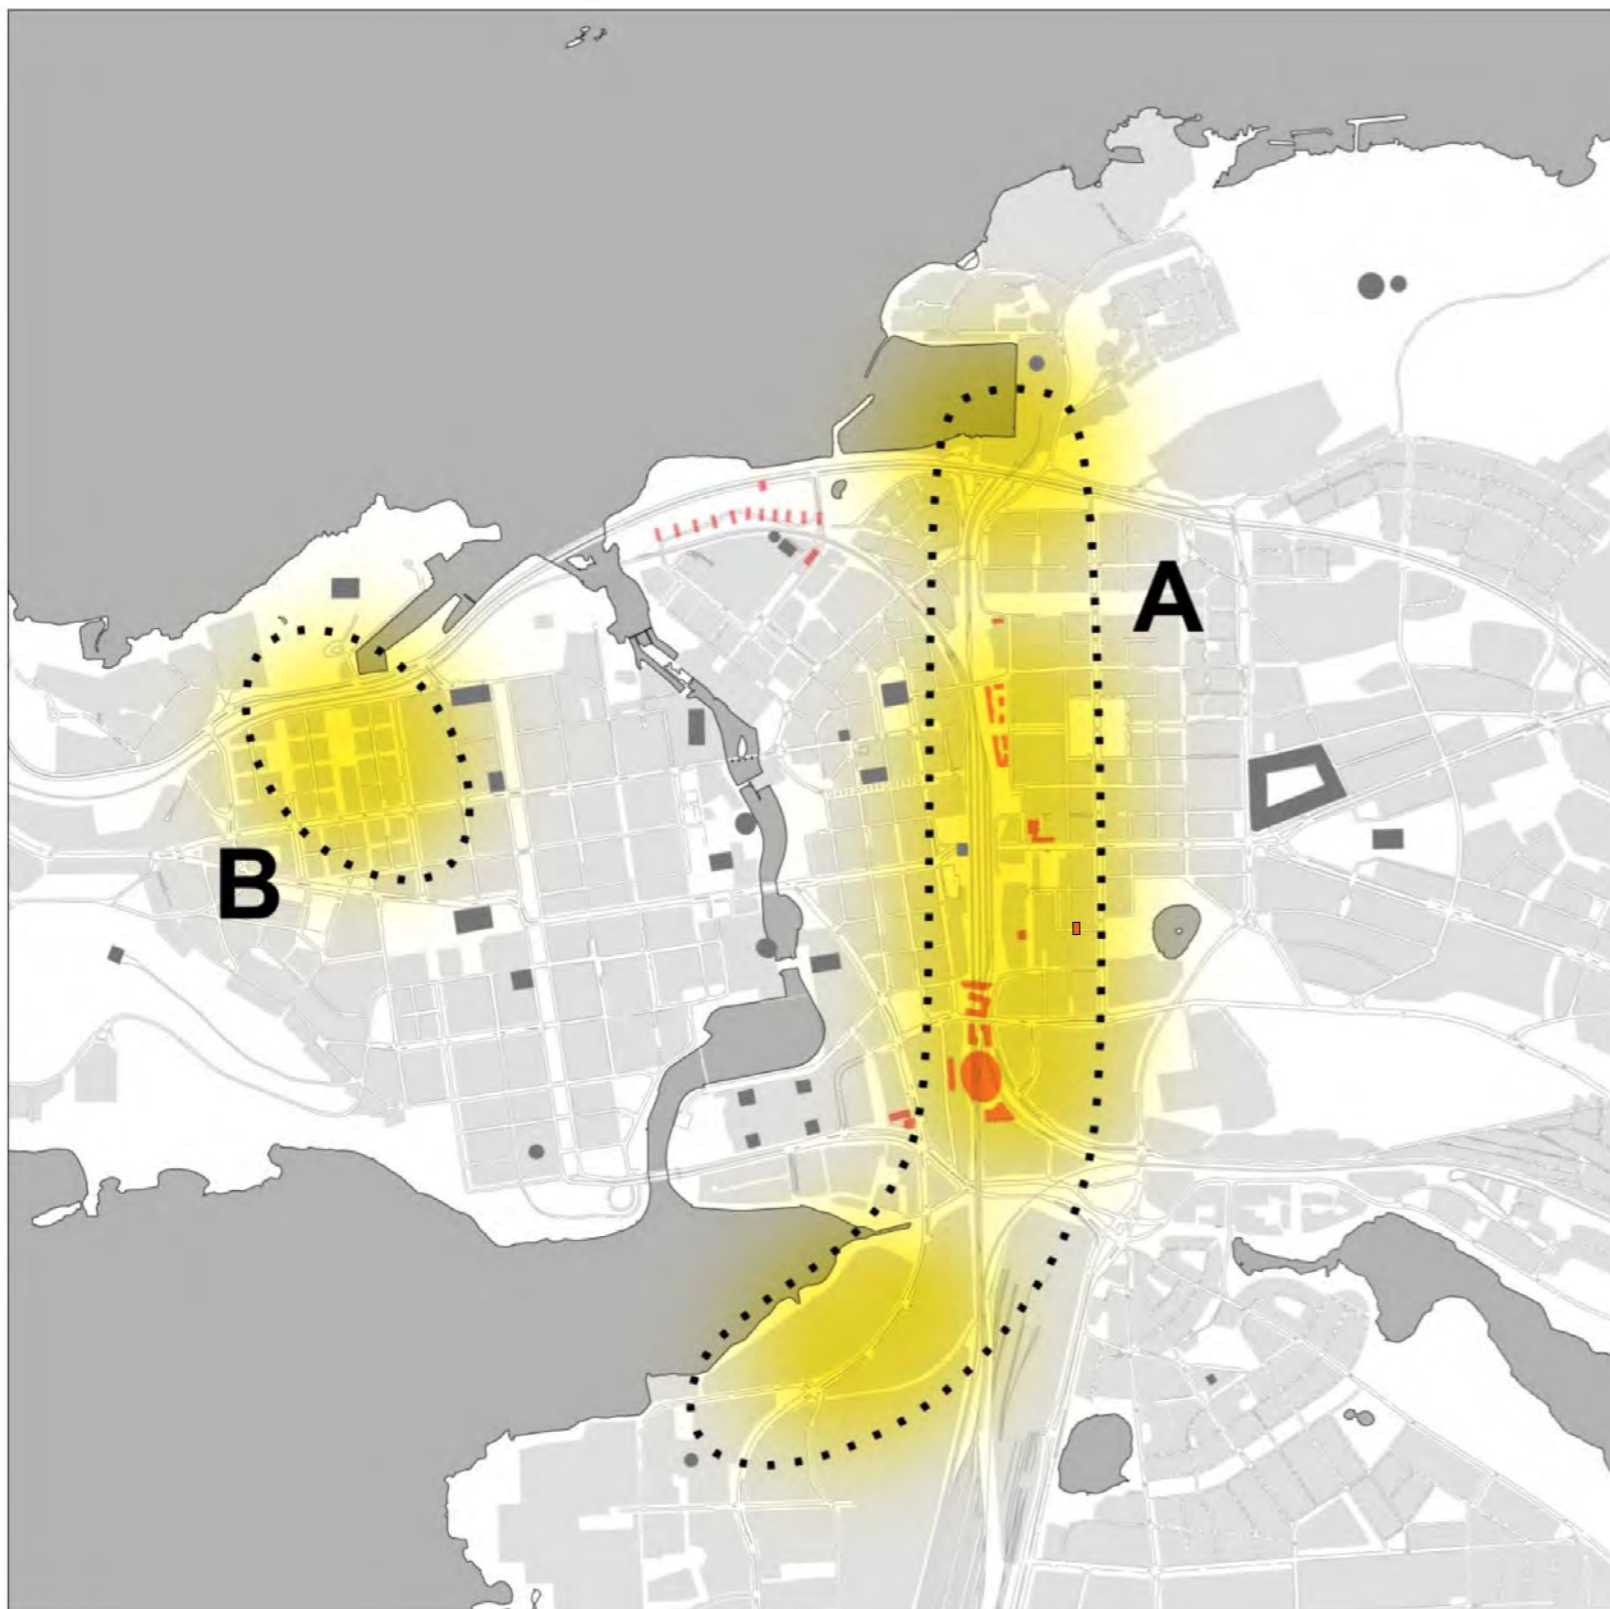

A, B = Korkea rakentaminen on mahdollista mikäli hanke täyttää korkealle rakentamiselle asetetut erityiskriteerit




21.3. klo 9:00




21.3. klo 12:00




21.3. klo 15:00

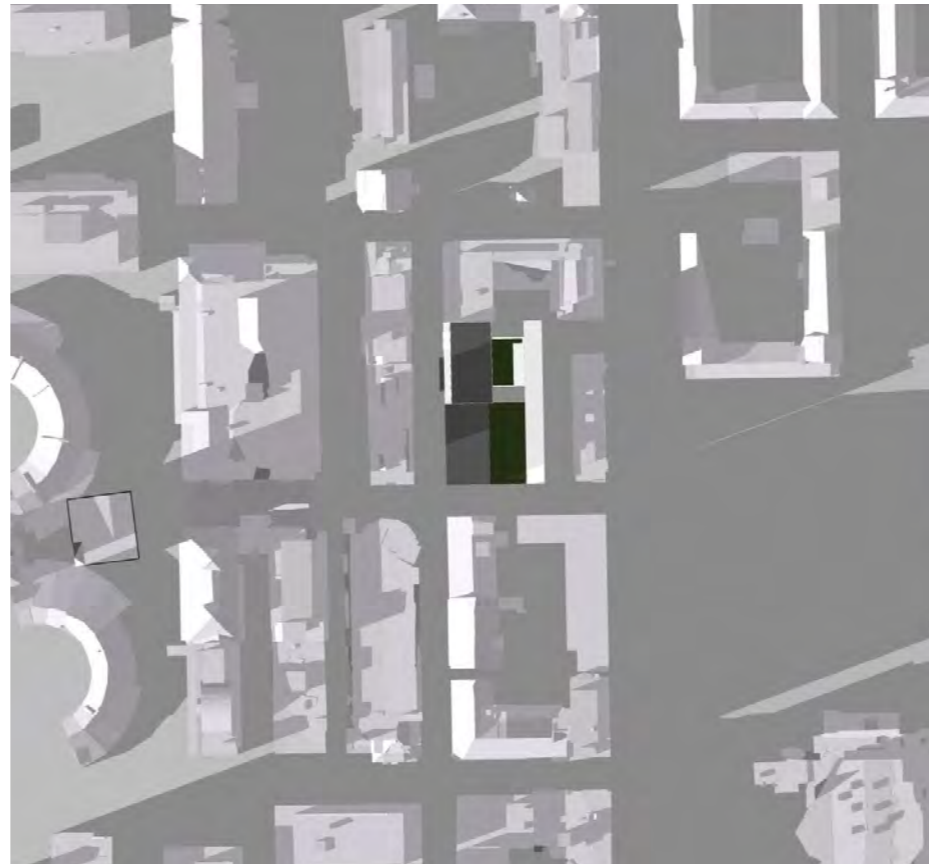


21.3. klo 18:00

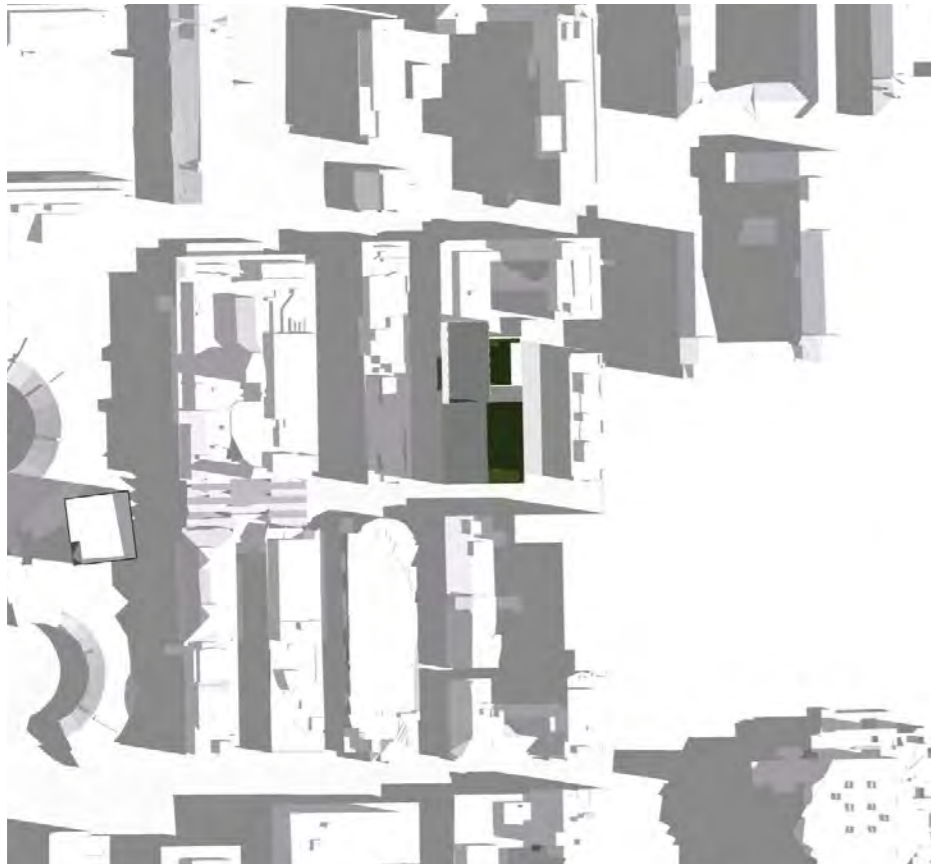


21.6. klo 9:00

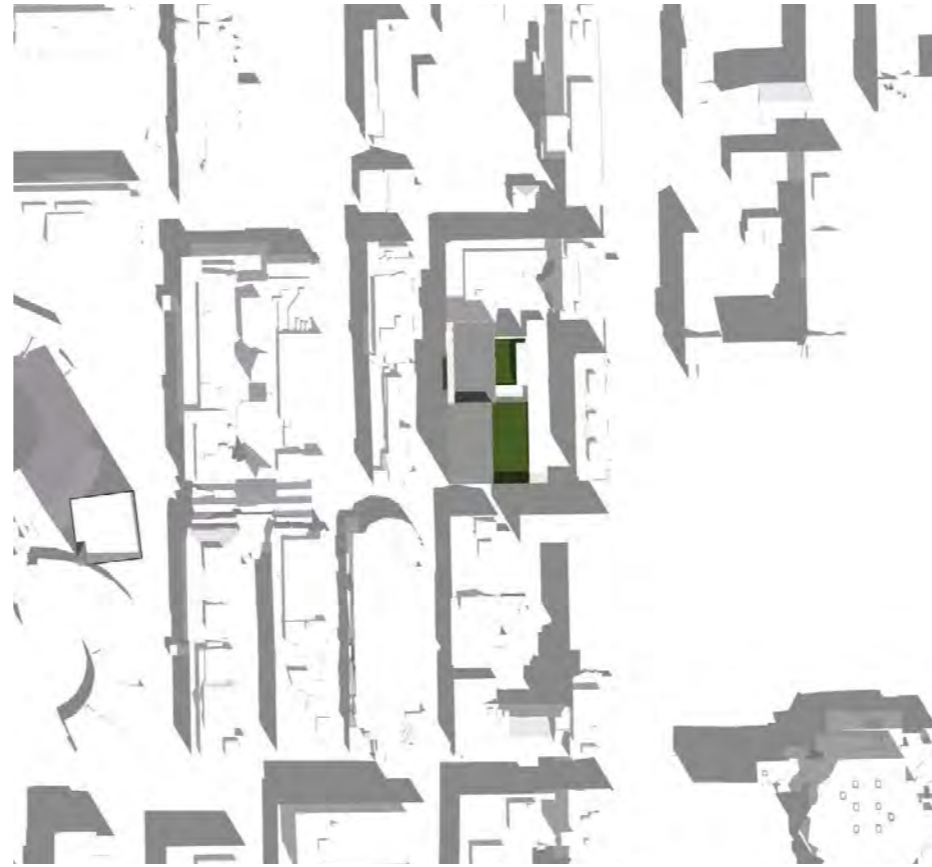

21.6. klo 12:00

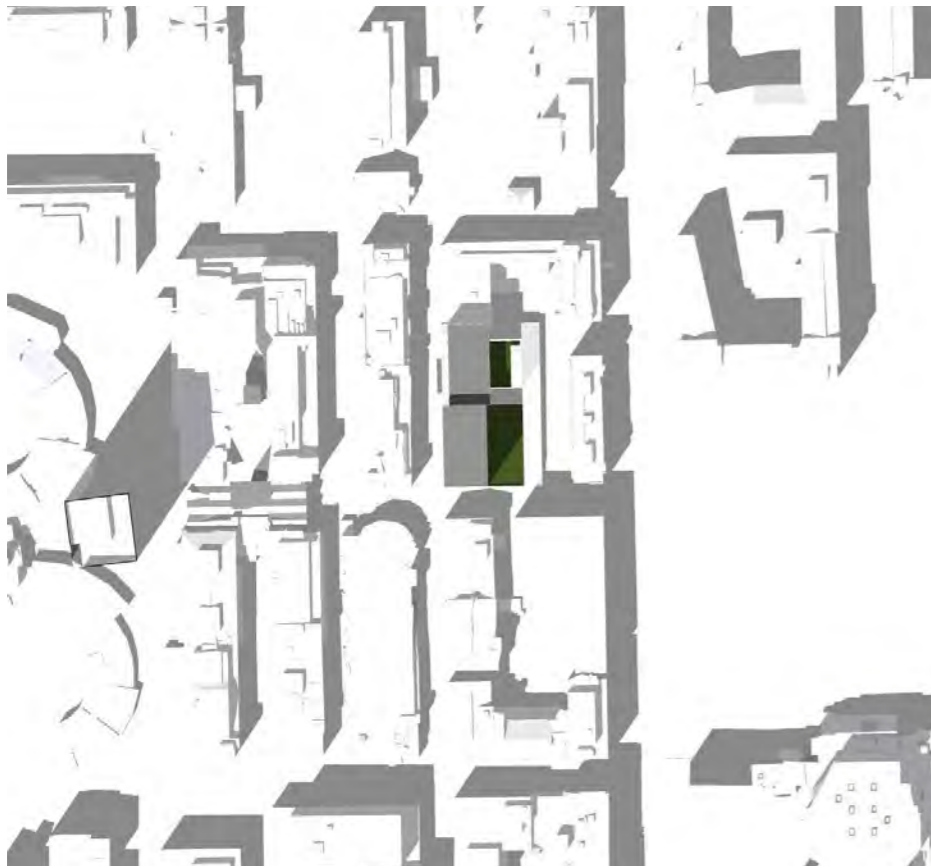

21.6. klo 15:00

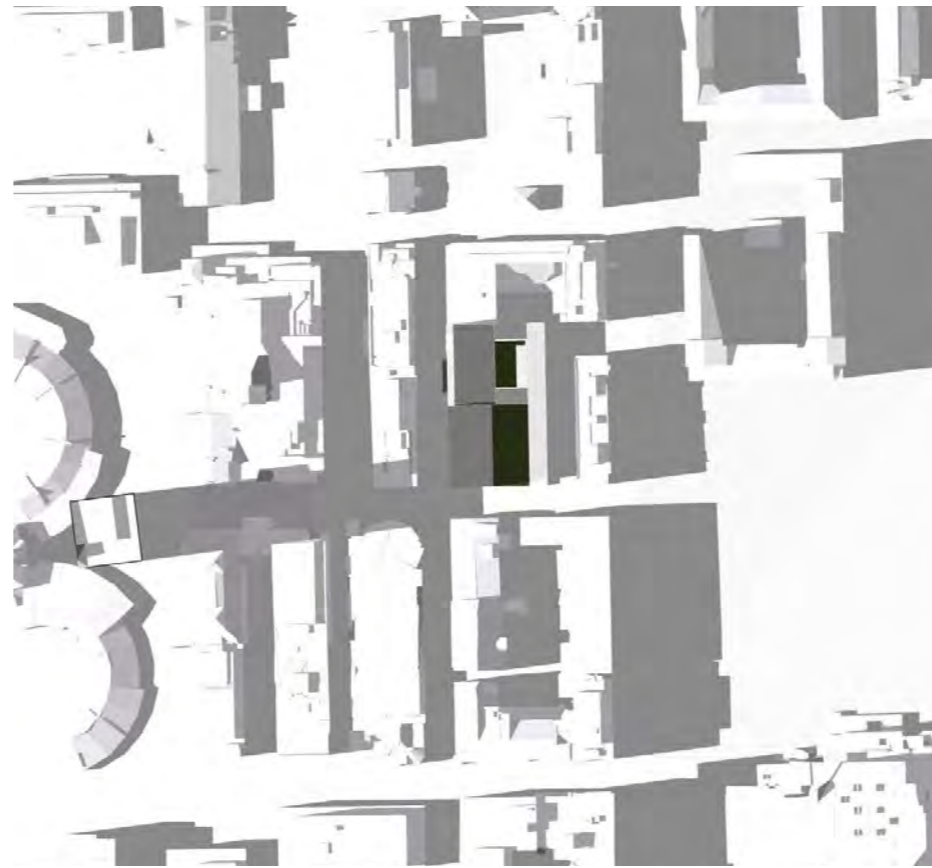

21.6. klo 18:00



21.9. klo 9:00



21.9. klo 12:00



21.9. klo 15:00



21.9. klo 18:00



21.12. klo 9:00



21.12. klo 12:00





21.12. klo 15:00



21.12. klo 18:00


Kaupunkisilhuetti Ratapihankadun suuntaisesti Yliopistonkadulle saakka
Rakennusten räystääsinjat luonnosten ja Tampereen kaupungin kaupunkimallin perusteella
mittakaava 1 : 1500

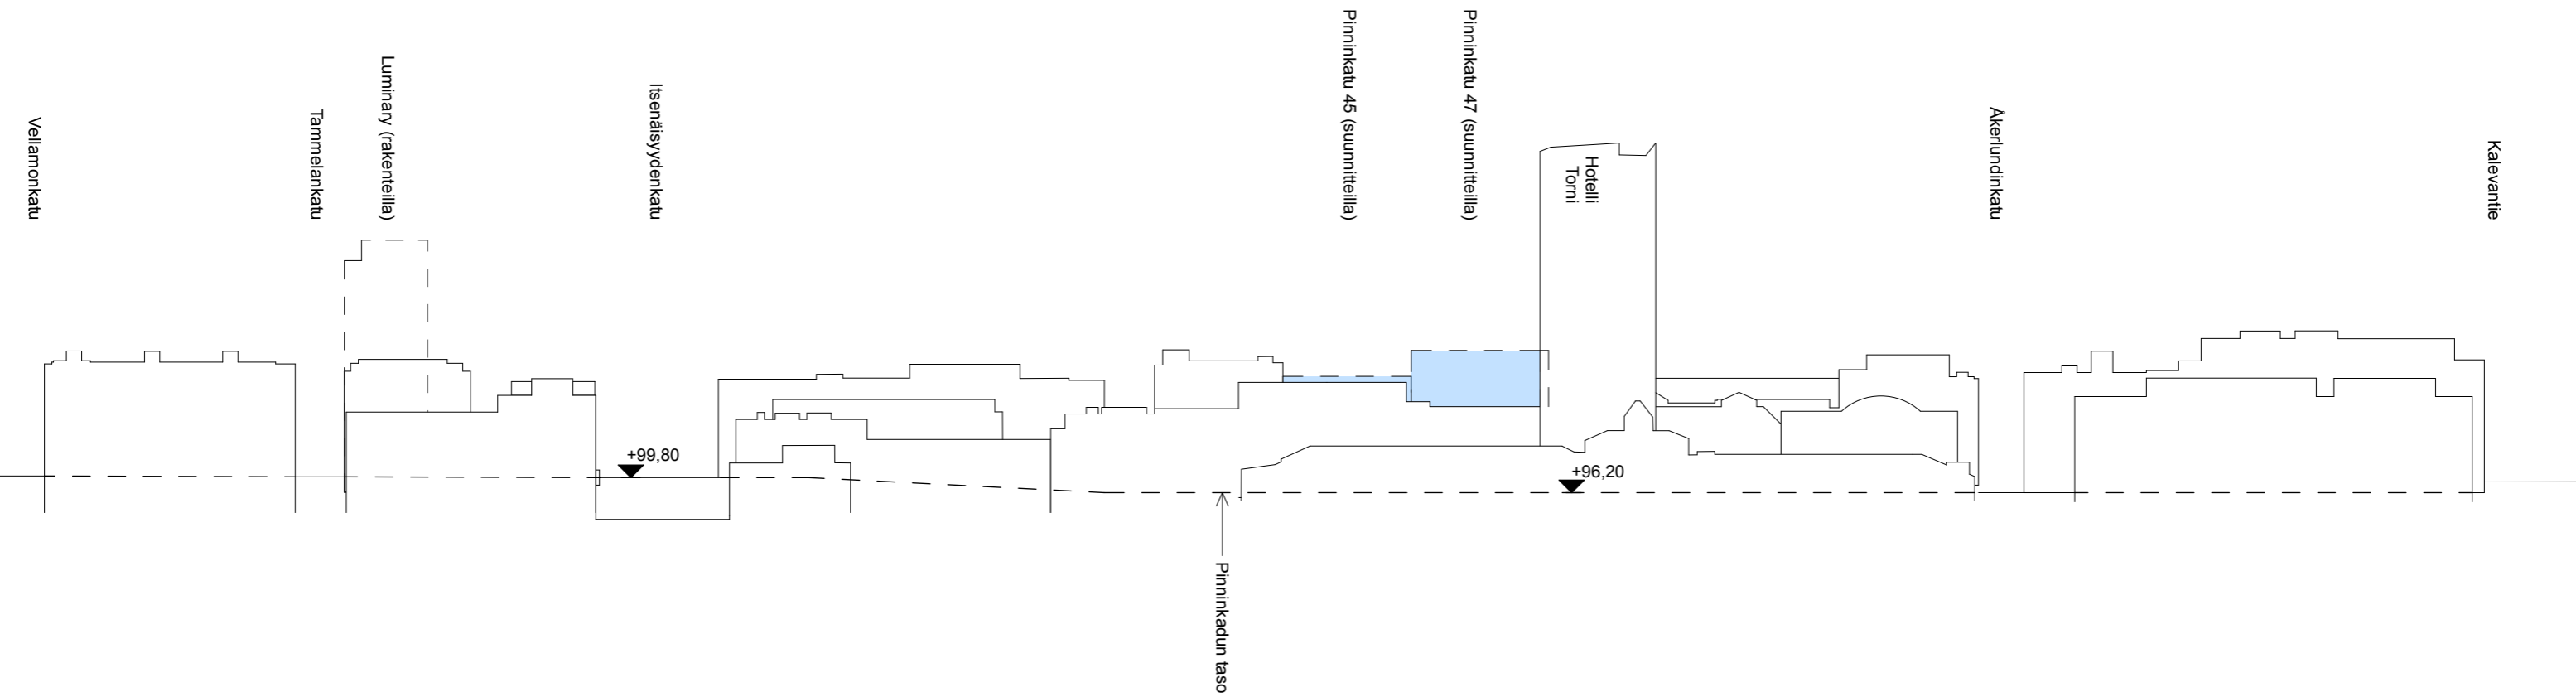


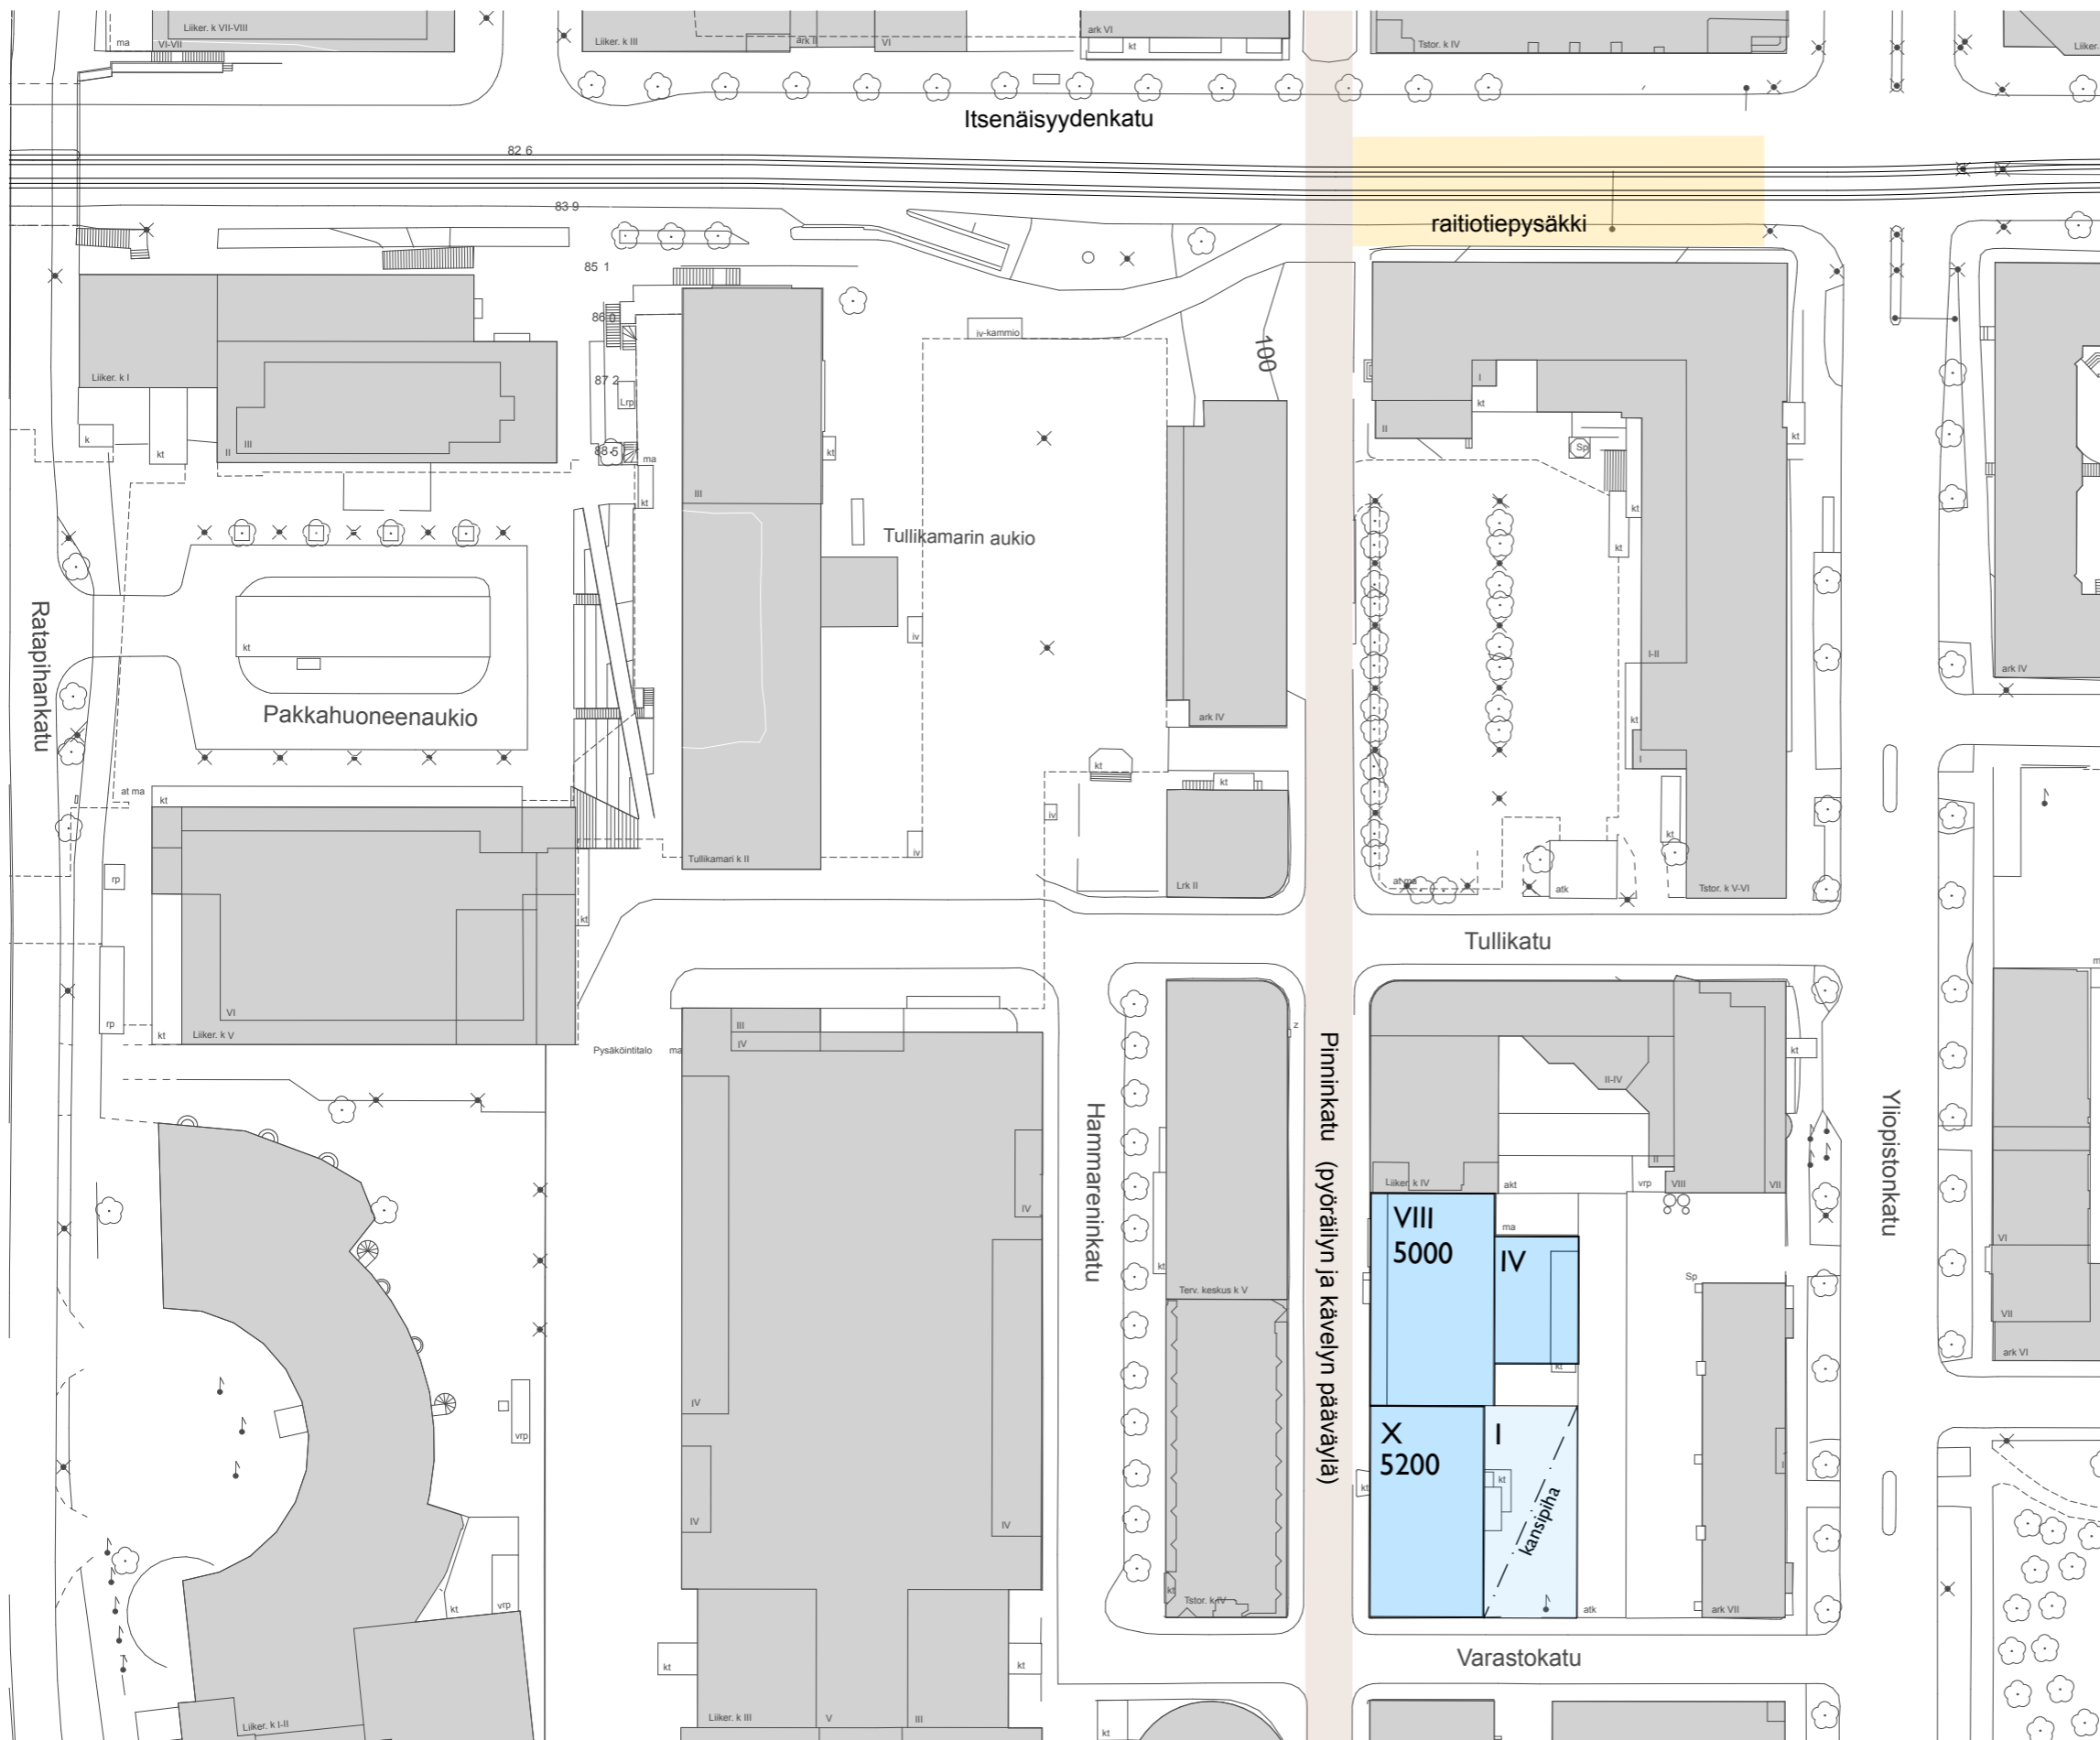





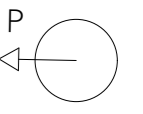

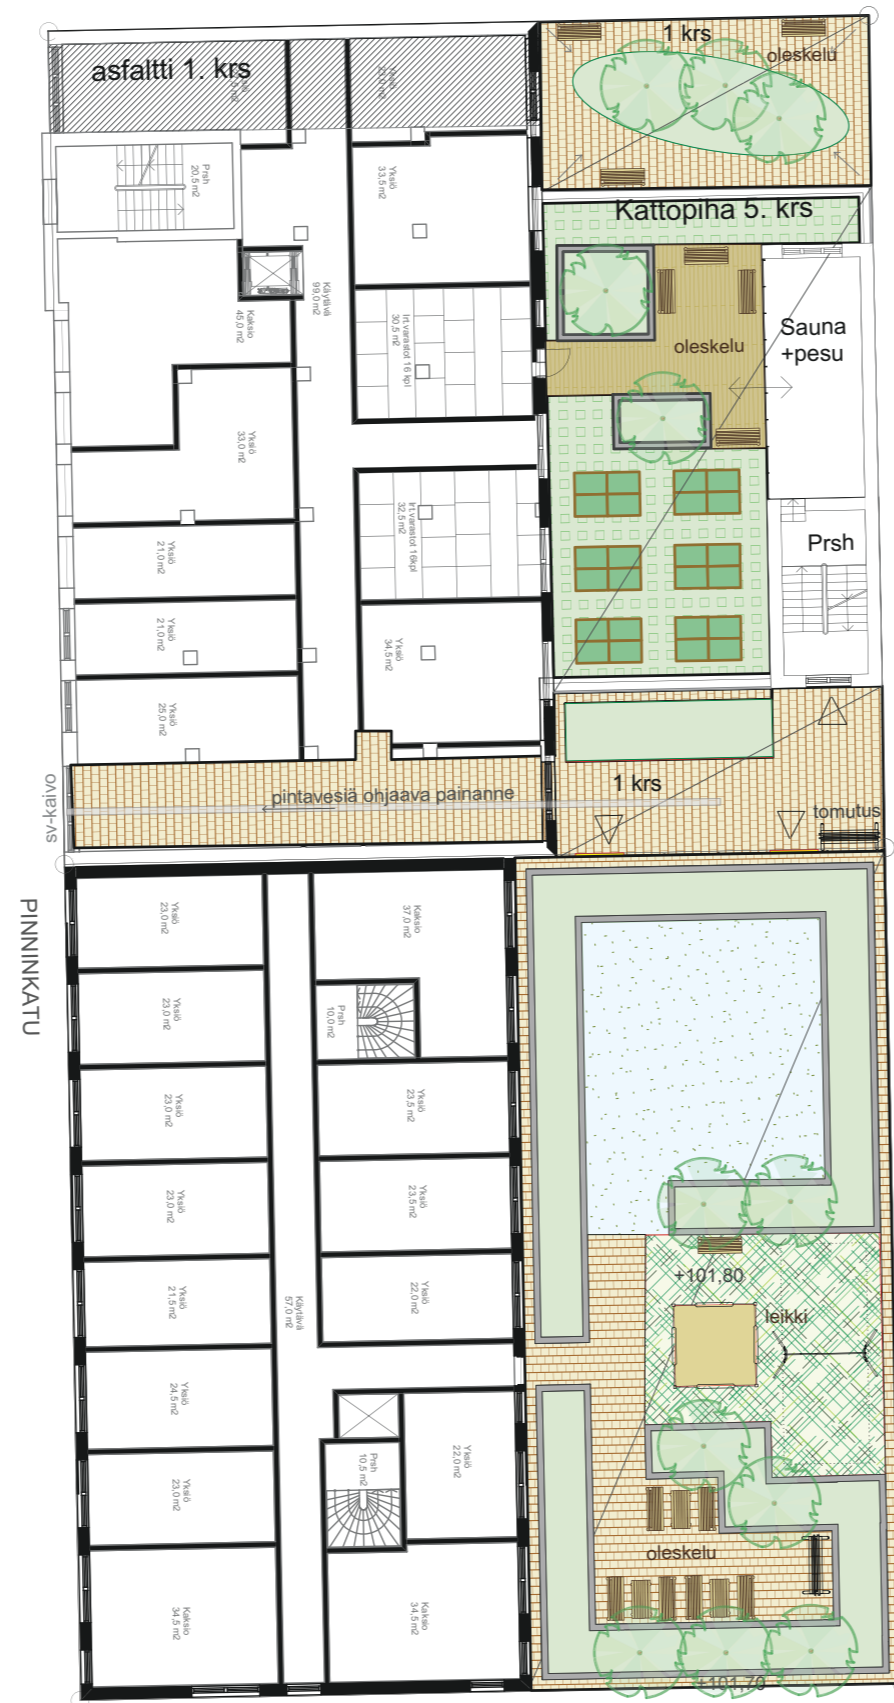



-  Pieni puu
esim. Rusotuumipihlaja
-  Viljelylaatikko, h 300 mm,
materiaali lehtikuusi
-  Tukimuuri < 500 mm
esim. Paasikko Rudus Oy
-  Pensasistutus, 1-1,5 m
esim. Norjanangervo,
Rinneangervo
-  Maanpeiteperenna
esim. Rönsyansikka
-  Pihaketo,
matalia niittykukkia
-  Nurmikivi, saumoissa pihaketoseos
-  Graniittikivi, punainen
-  Puuterassi, lehtikuusi
-  Hiekkatekonurmi +turva-alusta






- Yhteistilat
- Asuminen
- Liiketilat
- Varasto
- Autohalli

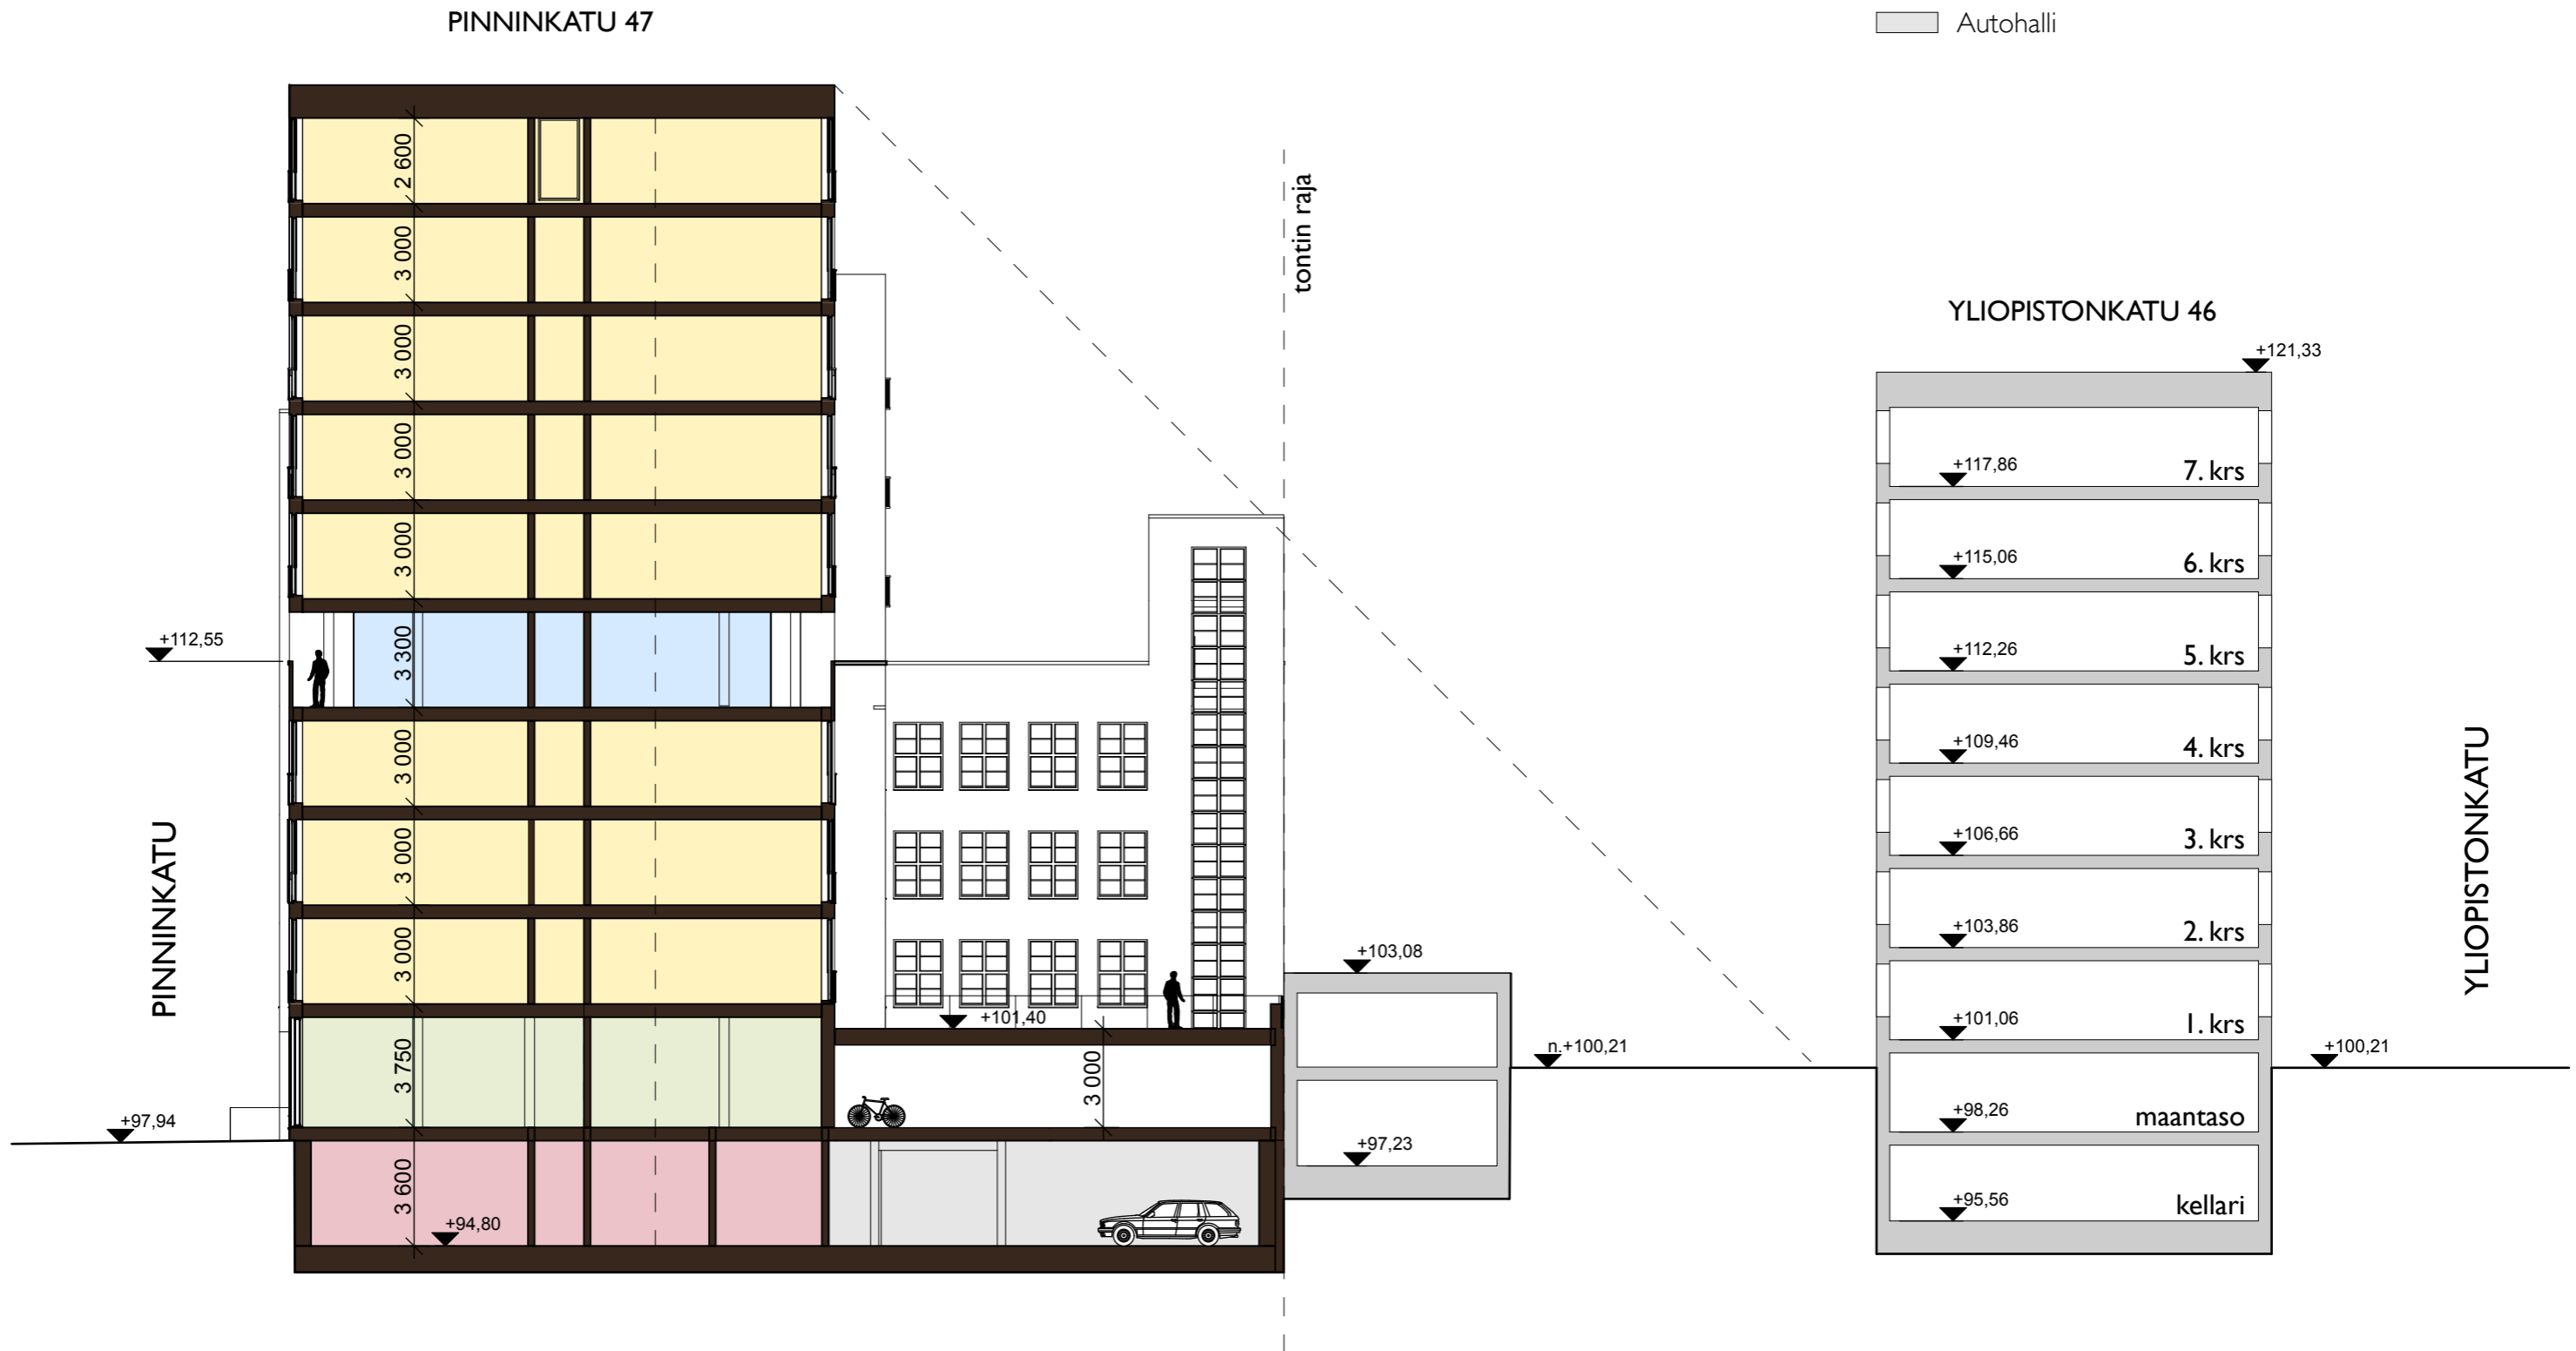

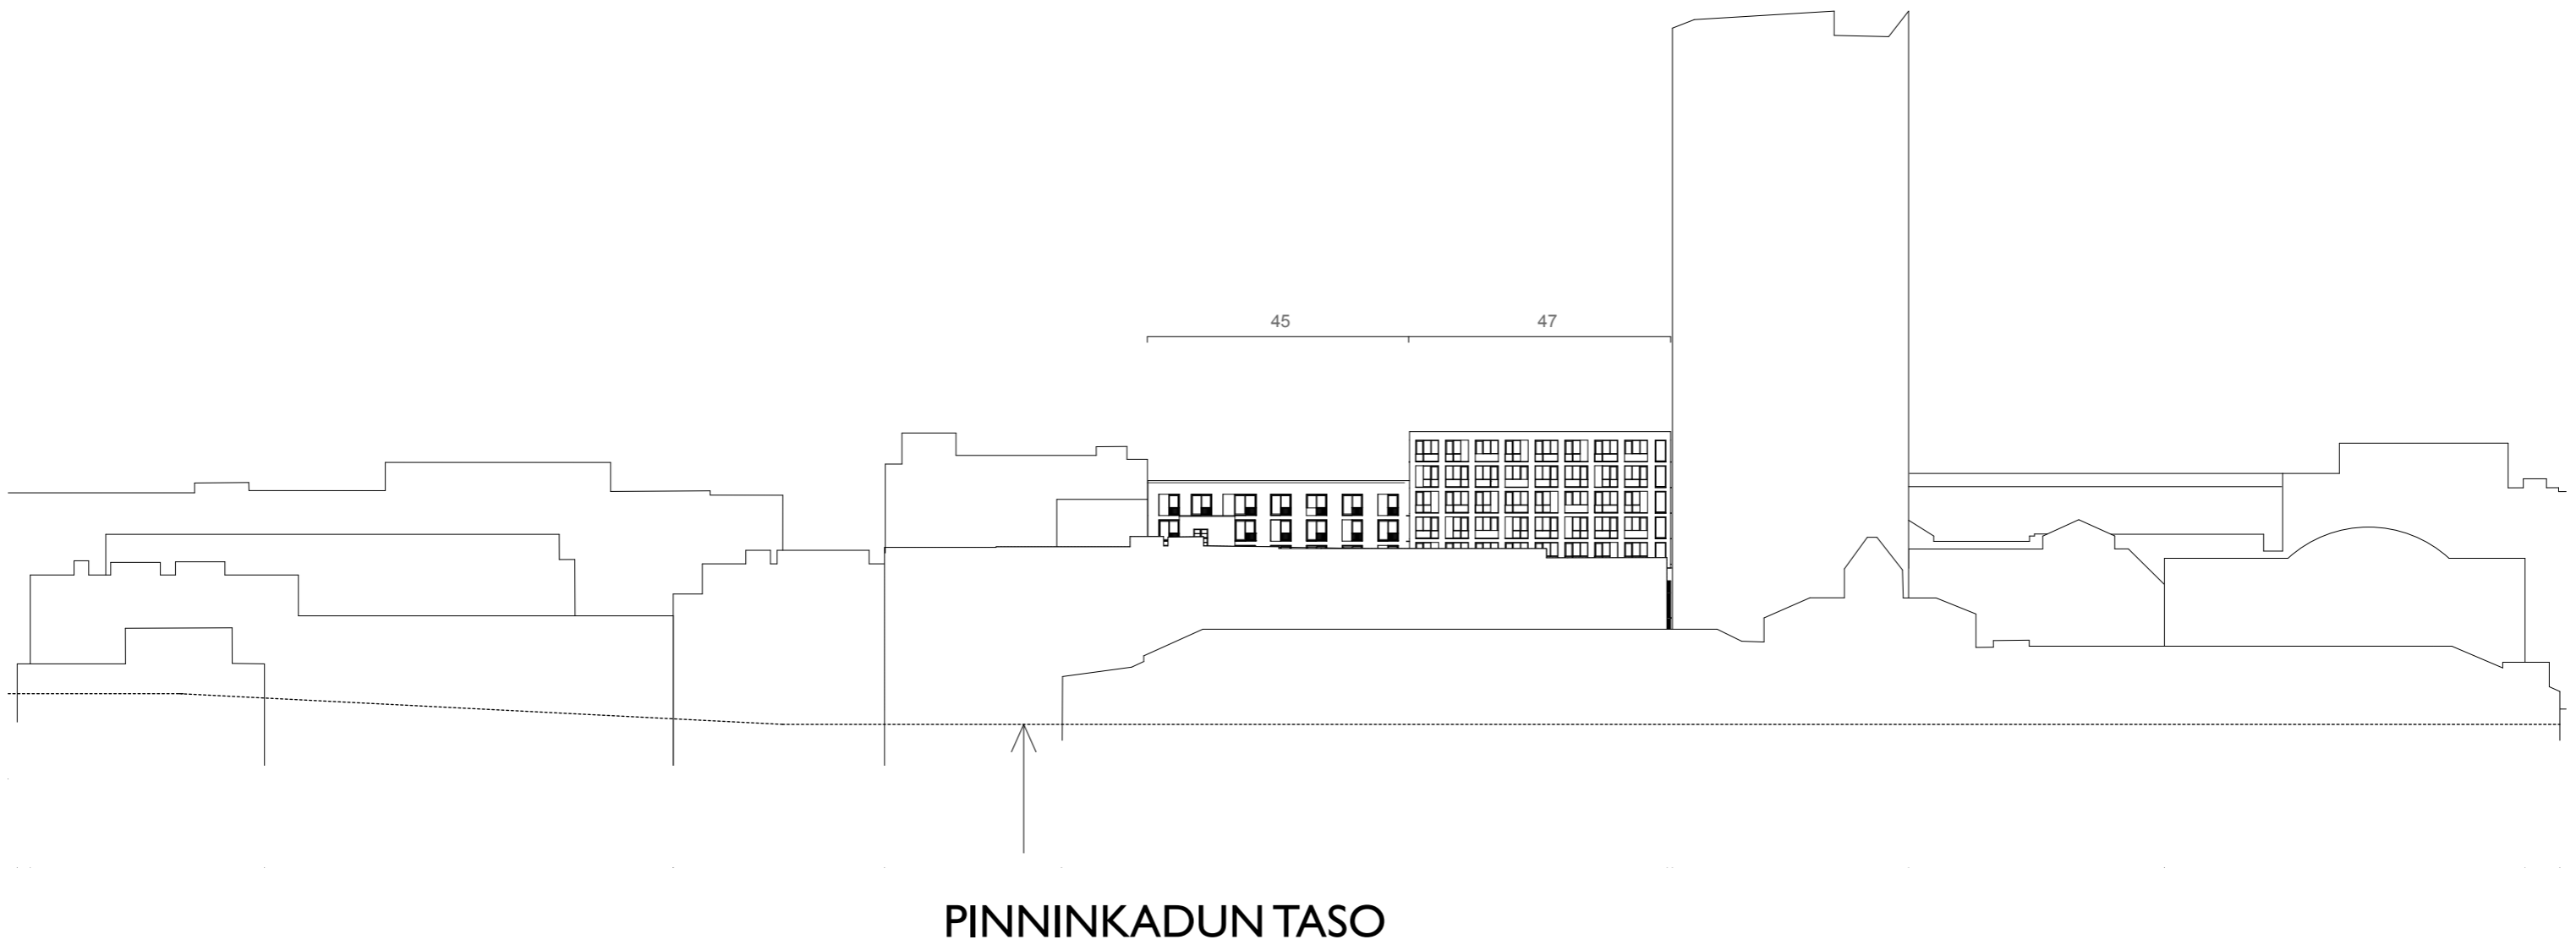

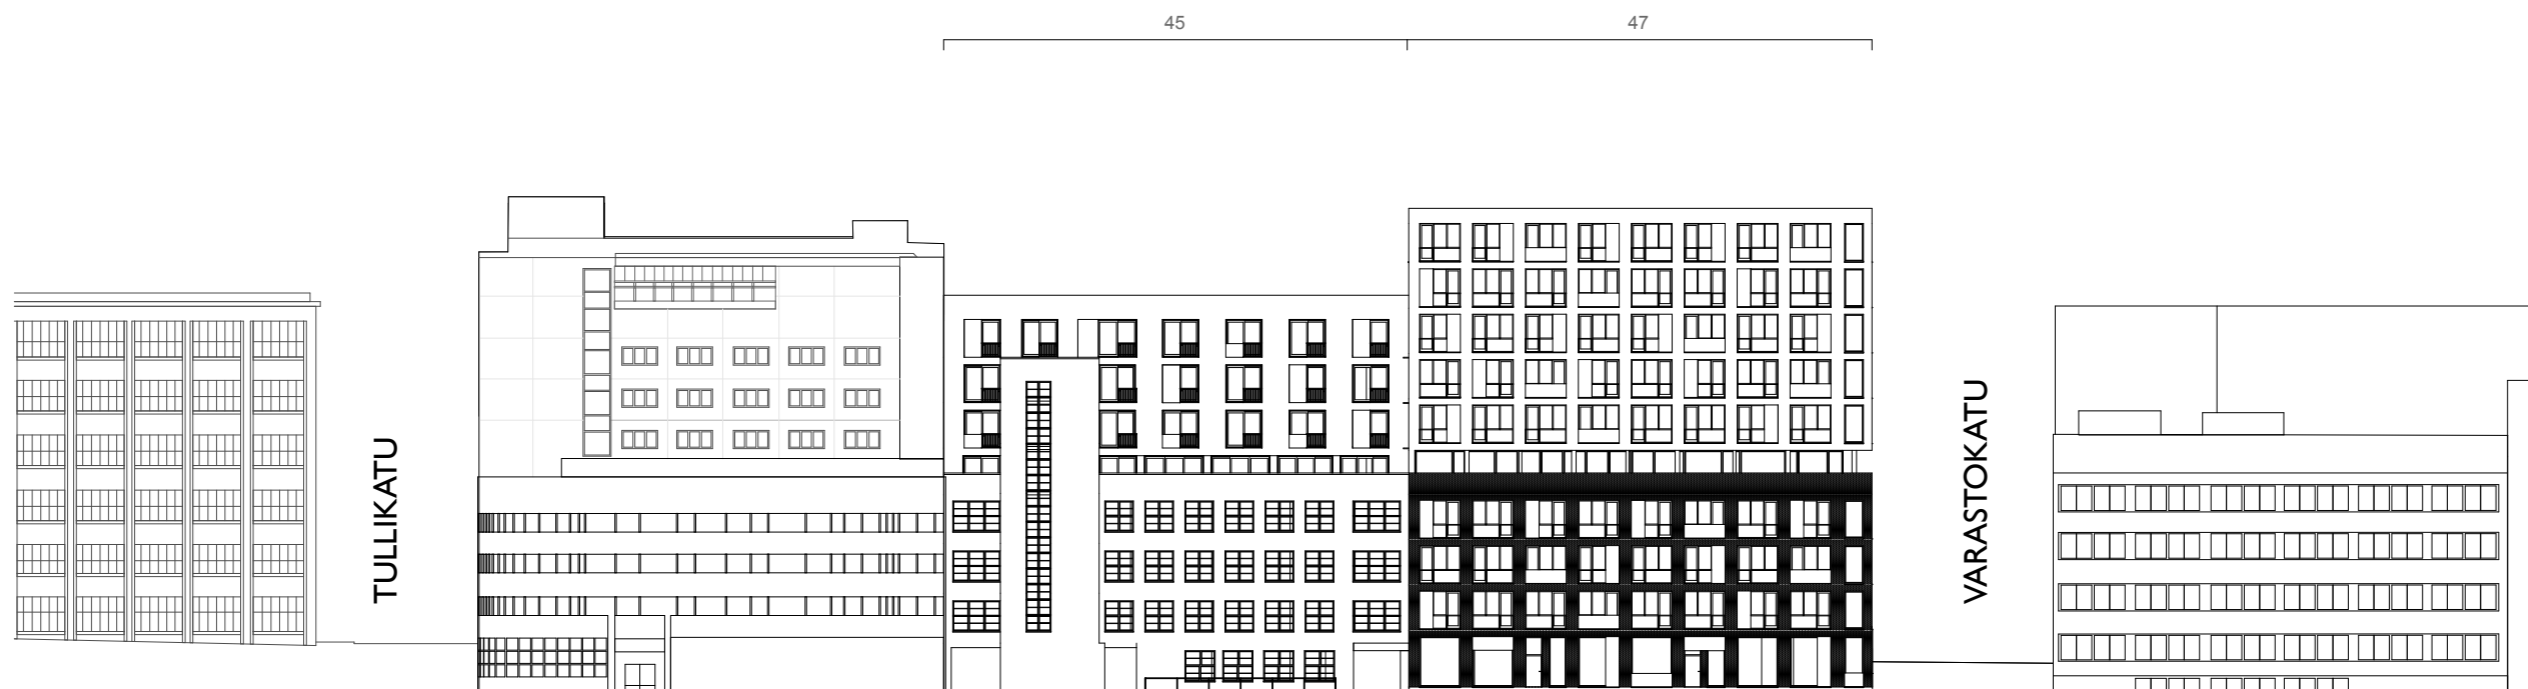


TULLIKATU


45

47

VARASTOKATU



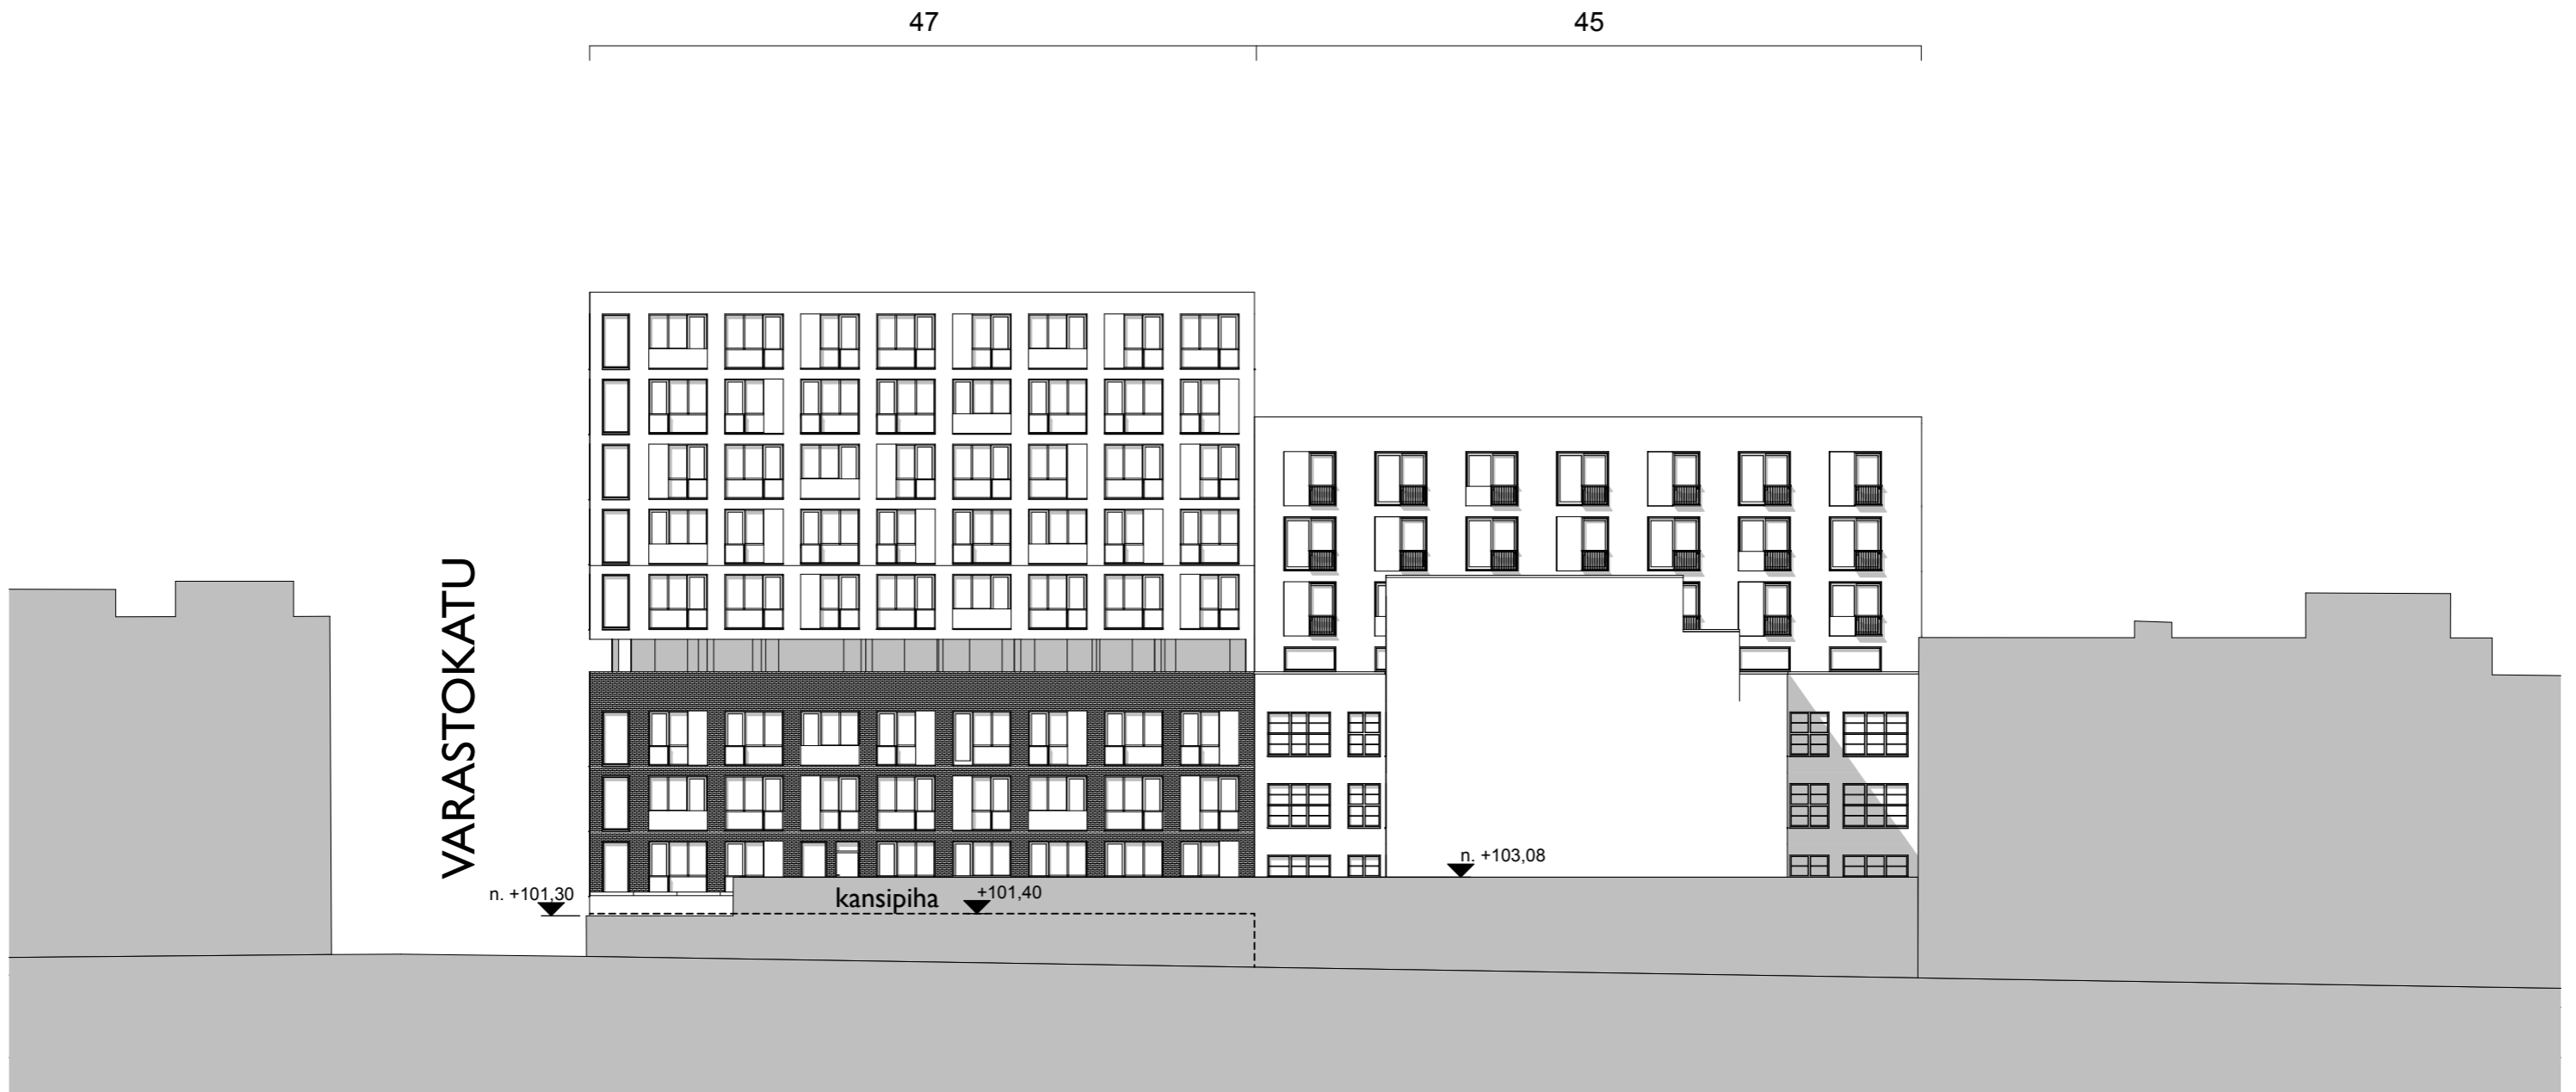

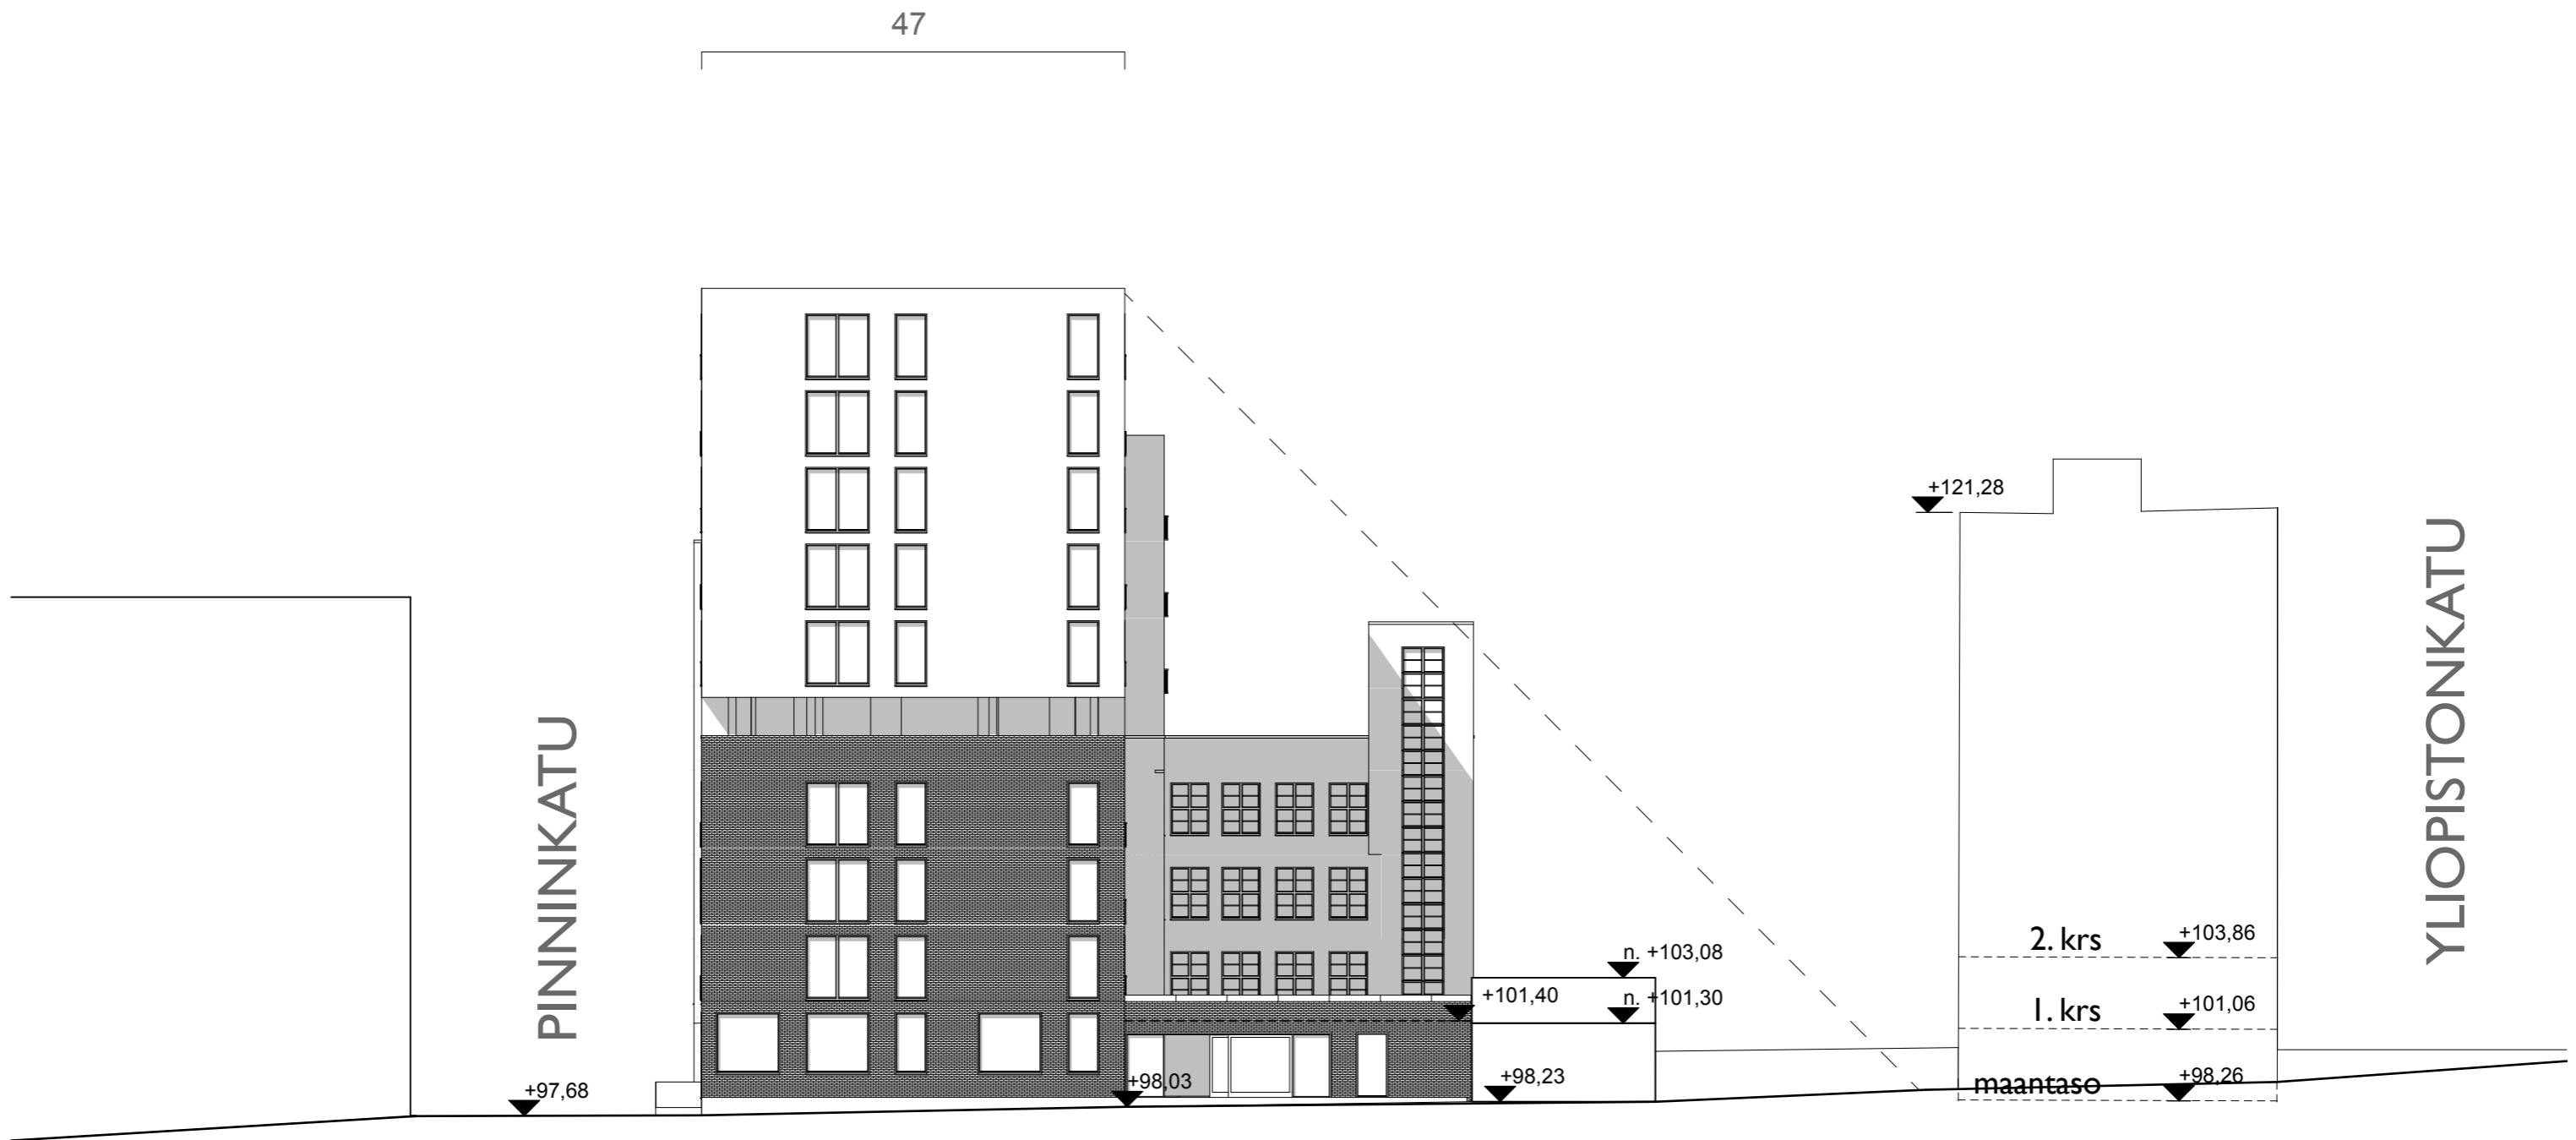



YLEISNÄKYMÄ
0348 Pinninkatu 45 & 47
22.4.2020

T O Δ S

YH KODIT

NEVA
ARKKITEHDIT



NÄKYMÄKUVA PINNINKADULTA POHJOISESTA
0348 Pinninkatu 45 & 47
22.4.2020

T O Δ S

YH KODIT

NEVA
ARKKITEHDIT



NÄKYMÄKUVA VARASTOKADULTA IDÄSTÄ
0348 Pinninkatu 45 & 47
22.4.2020

T O Δ S

YH KODIT

NEVA
ARKKITEHDIT



ENNEN

KATUNÄKYM PINNINKADULTA ETELÄSTÄ
0348 Pinninkatu 45 & 47
22.4.2020



JÄLKEEN

T O Δ S

YH KODIT

NEVA
ARKKITEHDIT



ENNEN



JÄLKEEN

KATUNÄKYMÄ VARASTOKADULTA IDÄSTÄ
0348 Pinninkatu 45 & 47
22.4.2020

T O Δ S

YH KODIT

NEVA
ARKKITEHDIT



ENNEN



JÄLKEEN

KATUNÄKYMÄ VARASTOKADULTA LÄNNESTÄ
0348 Pinninkatu 45 & 47
22.4.2020

T O  S

YH KODIT

NEVA
ARKKITEHDIT

NON-PROFIT HOUSING COPENHAGEN

Leth & Gori Powerhouse Company 2013

