


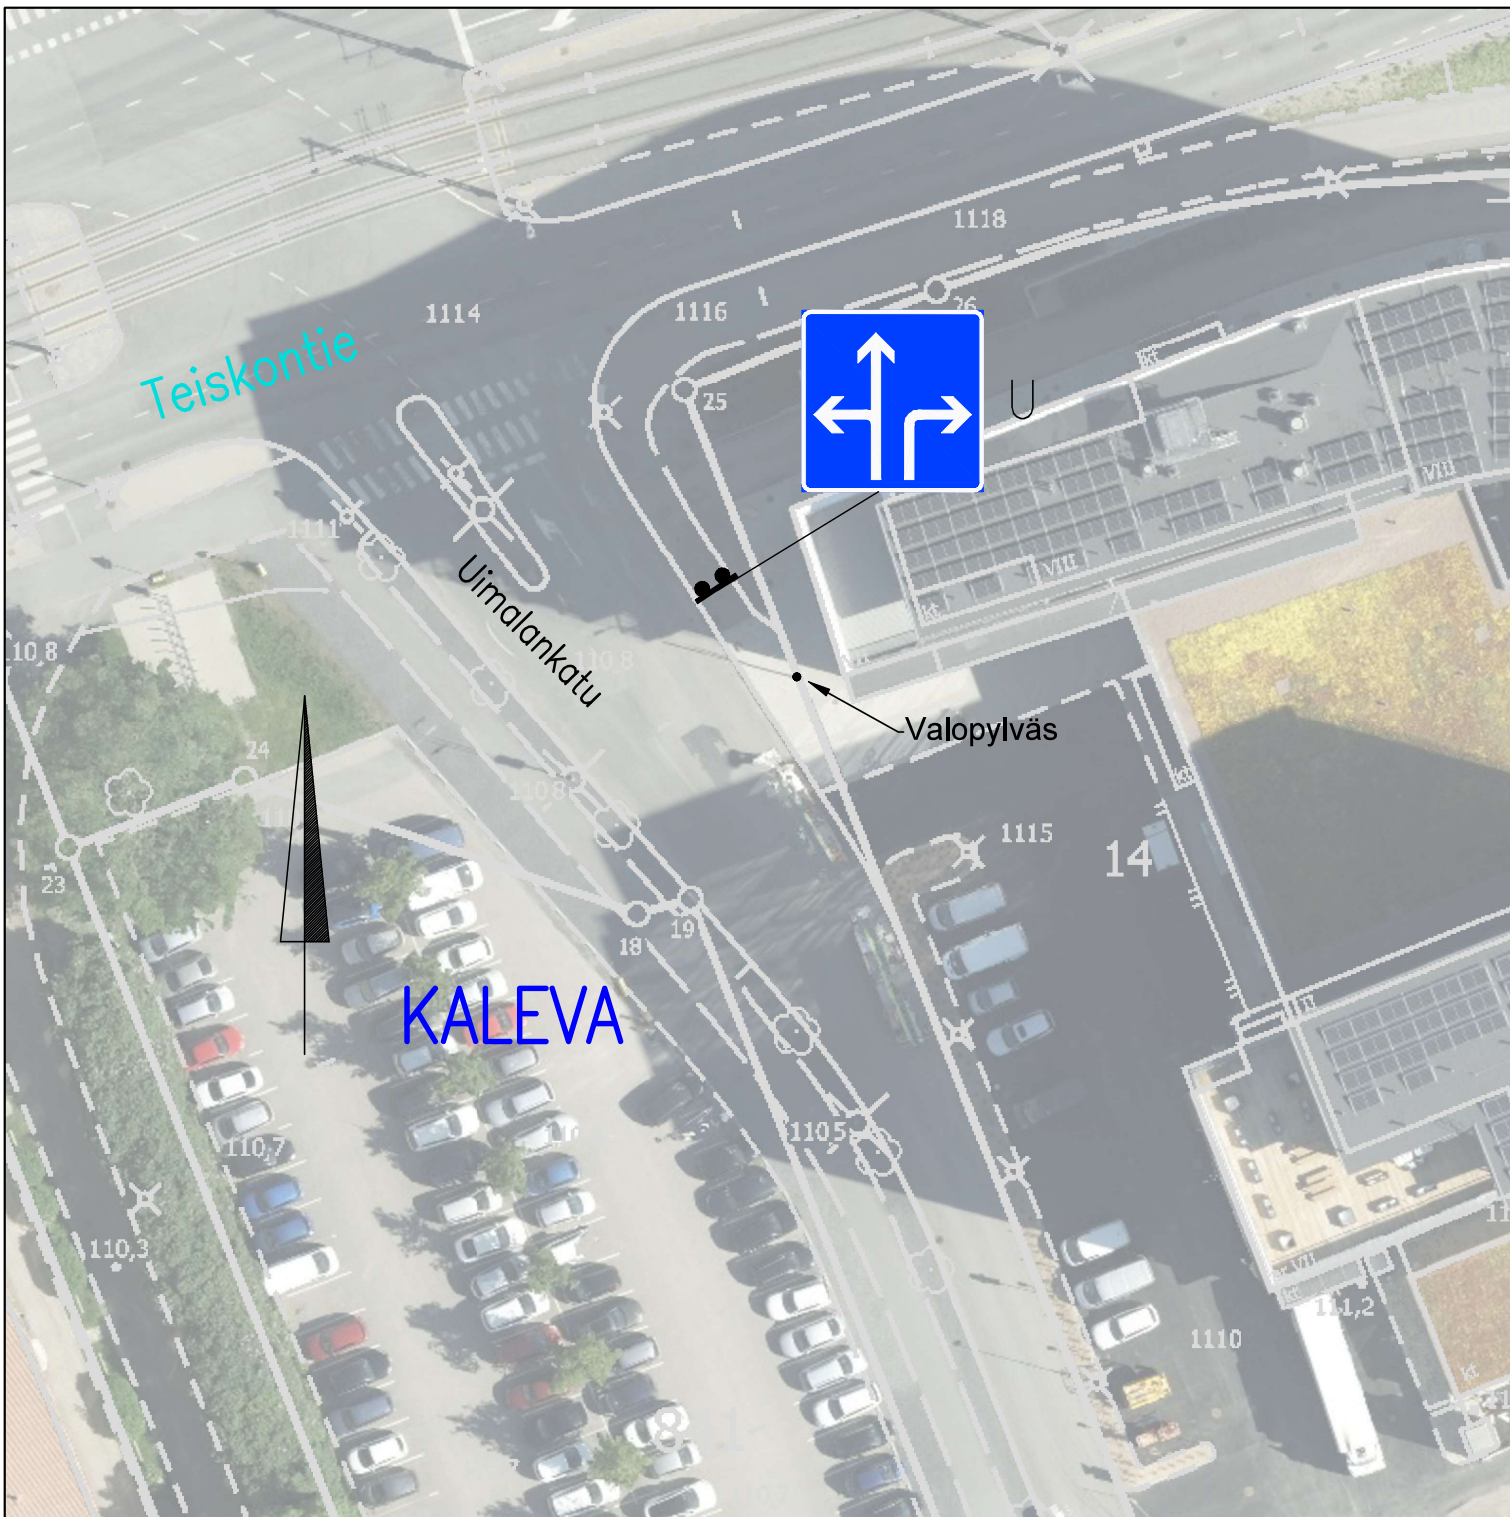

LIIKENTEENOHJAUS, MERKINTÖJEN SELITYS:

U UUSI LIIKENNEMERKKI SJOITETAAN
OSOITETTUUN PAIKKAAN

UIMALANKATU/TEISKONTIE

Opastusmerkin lisääminen
Kaleva
Liikennemerkkisuunnitelma
Piir.no: 19/23512
13.10.2026 / VPi