


TYYPPIPOIKKILEIKKAUS PLV 5–40

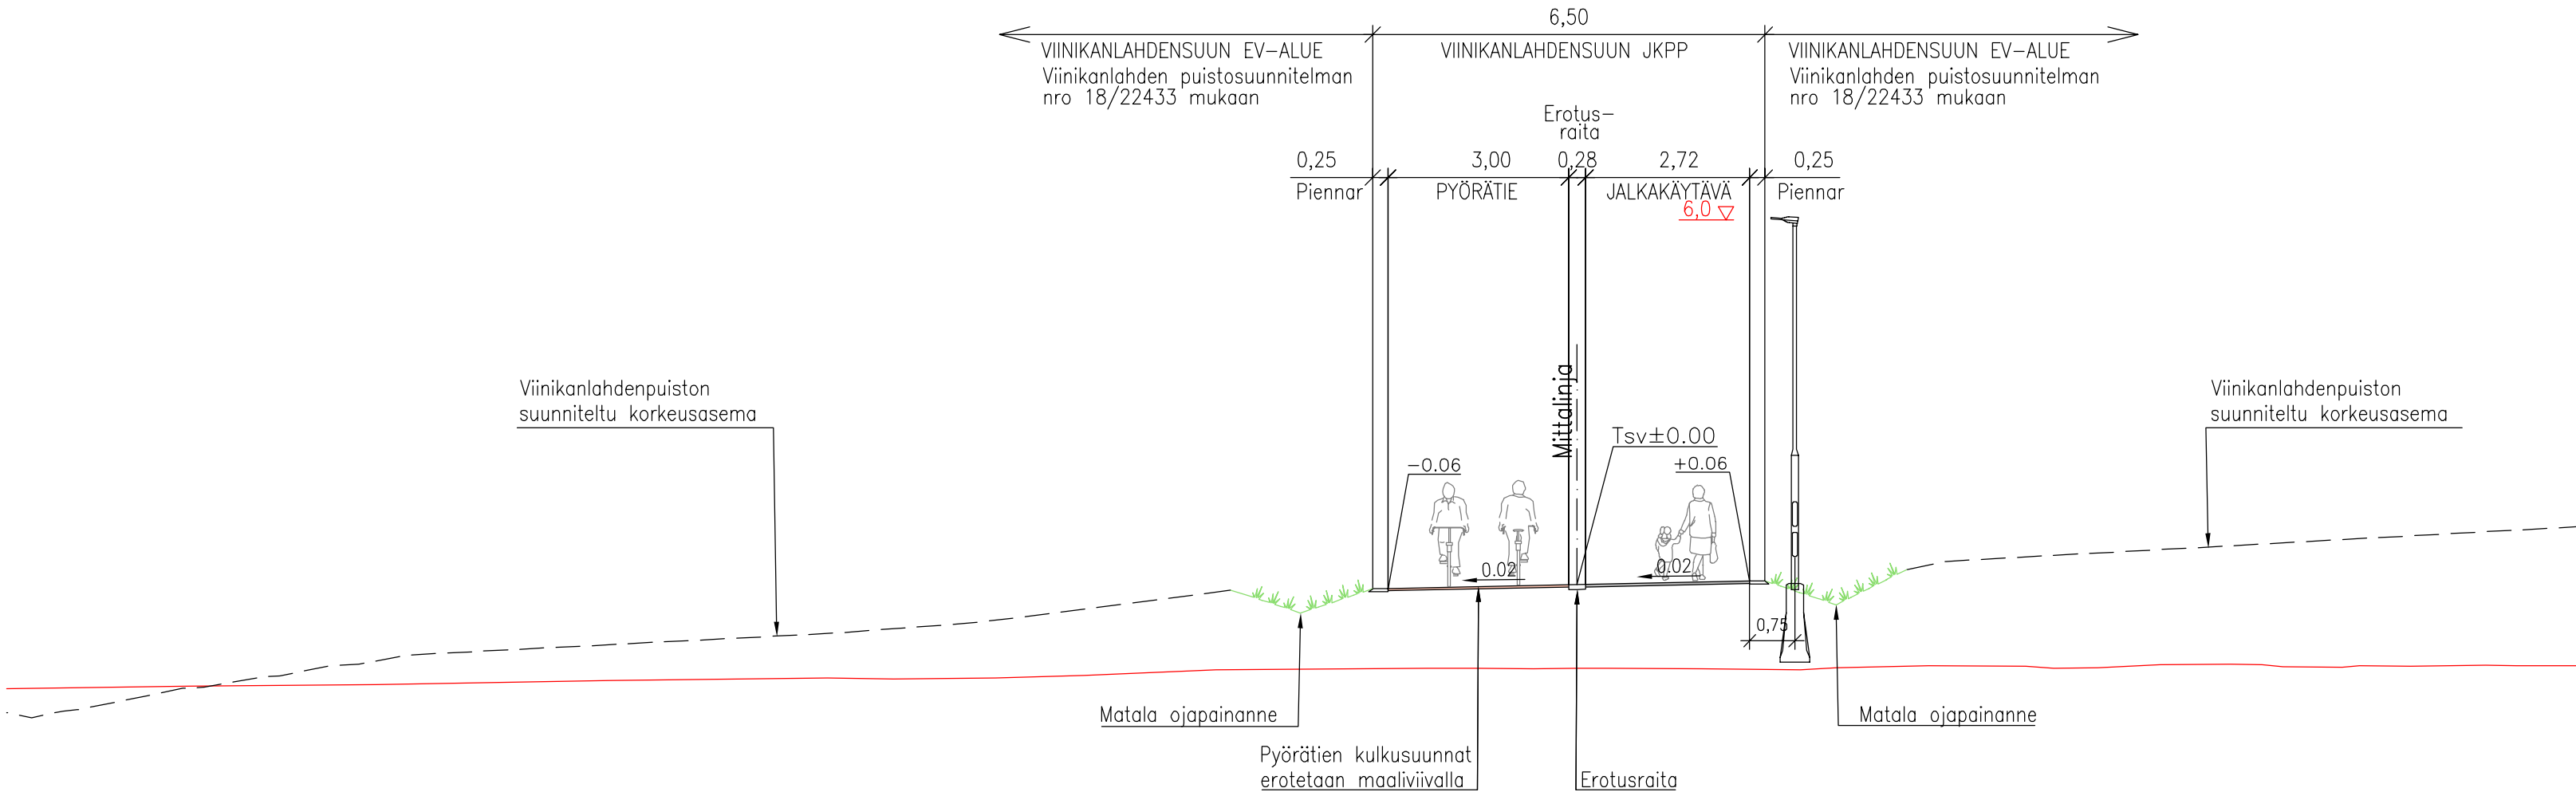

Tässä suunnitelmassa on käytetty ETRS–GK24/N2000 taso- ja korkeuskoordinaatistoa



TAMPEREEN KAUPUNKI
KAUPUNKIYMPÄRISTÖN PALVELUALUE

VIINIKANLAHDENSUU JKPP

VÄLI: VESITEHTAANPOLKU–HATANPÄÄN VALTATIE

PUISTOSUUNNITELMA

PITUUSLEIKKAUS 1:1000/1:100
TYYPPIPOIKKILEIKKAUS 1:100

Kuntatekniikan suunnittelu

Piirt.	Ida Heinonen
Suunn.	Petri Rantanen
Tark.	Raija Tevaniemi

Piir.n:o 18/23004/2

Diaarinumero:

TRE:3331/10.03.02/2025

Tark. Liik. Timo Seimelä

Tark. Katu Raija Tevaniemi

Tark. Hule

Tark. Geo

Pvm.

30.5.2025