


OLLINOJANKATU, POHTOLANKADUN LIITTYMÄ, TYNYHIDASTEET

LIELAHTI

UUSI HEIJASTINPAALU  
MUSTA / VALKOINEN,  
ALUMIINI, Ø 70 mm, 900 mm.  
HEIJASTIN ASENNETAAN  
LIKENNEMERKKIPYLVÄSEEN


PYLVÄSTEHOSTE UUSITAAAN  
SININEN / VALKOINEN  
(ALUMIINI, Ø 70mm)

Tyynyhidaste yksipuoleisella  
ruudutuksella 1570x2400x200/50

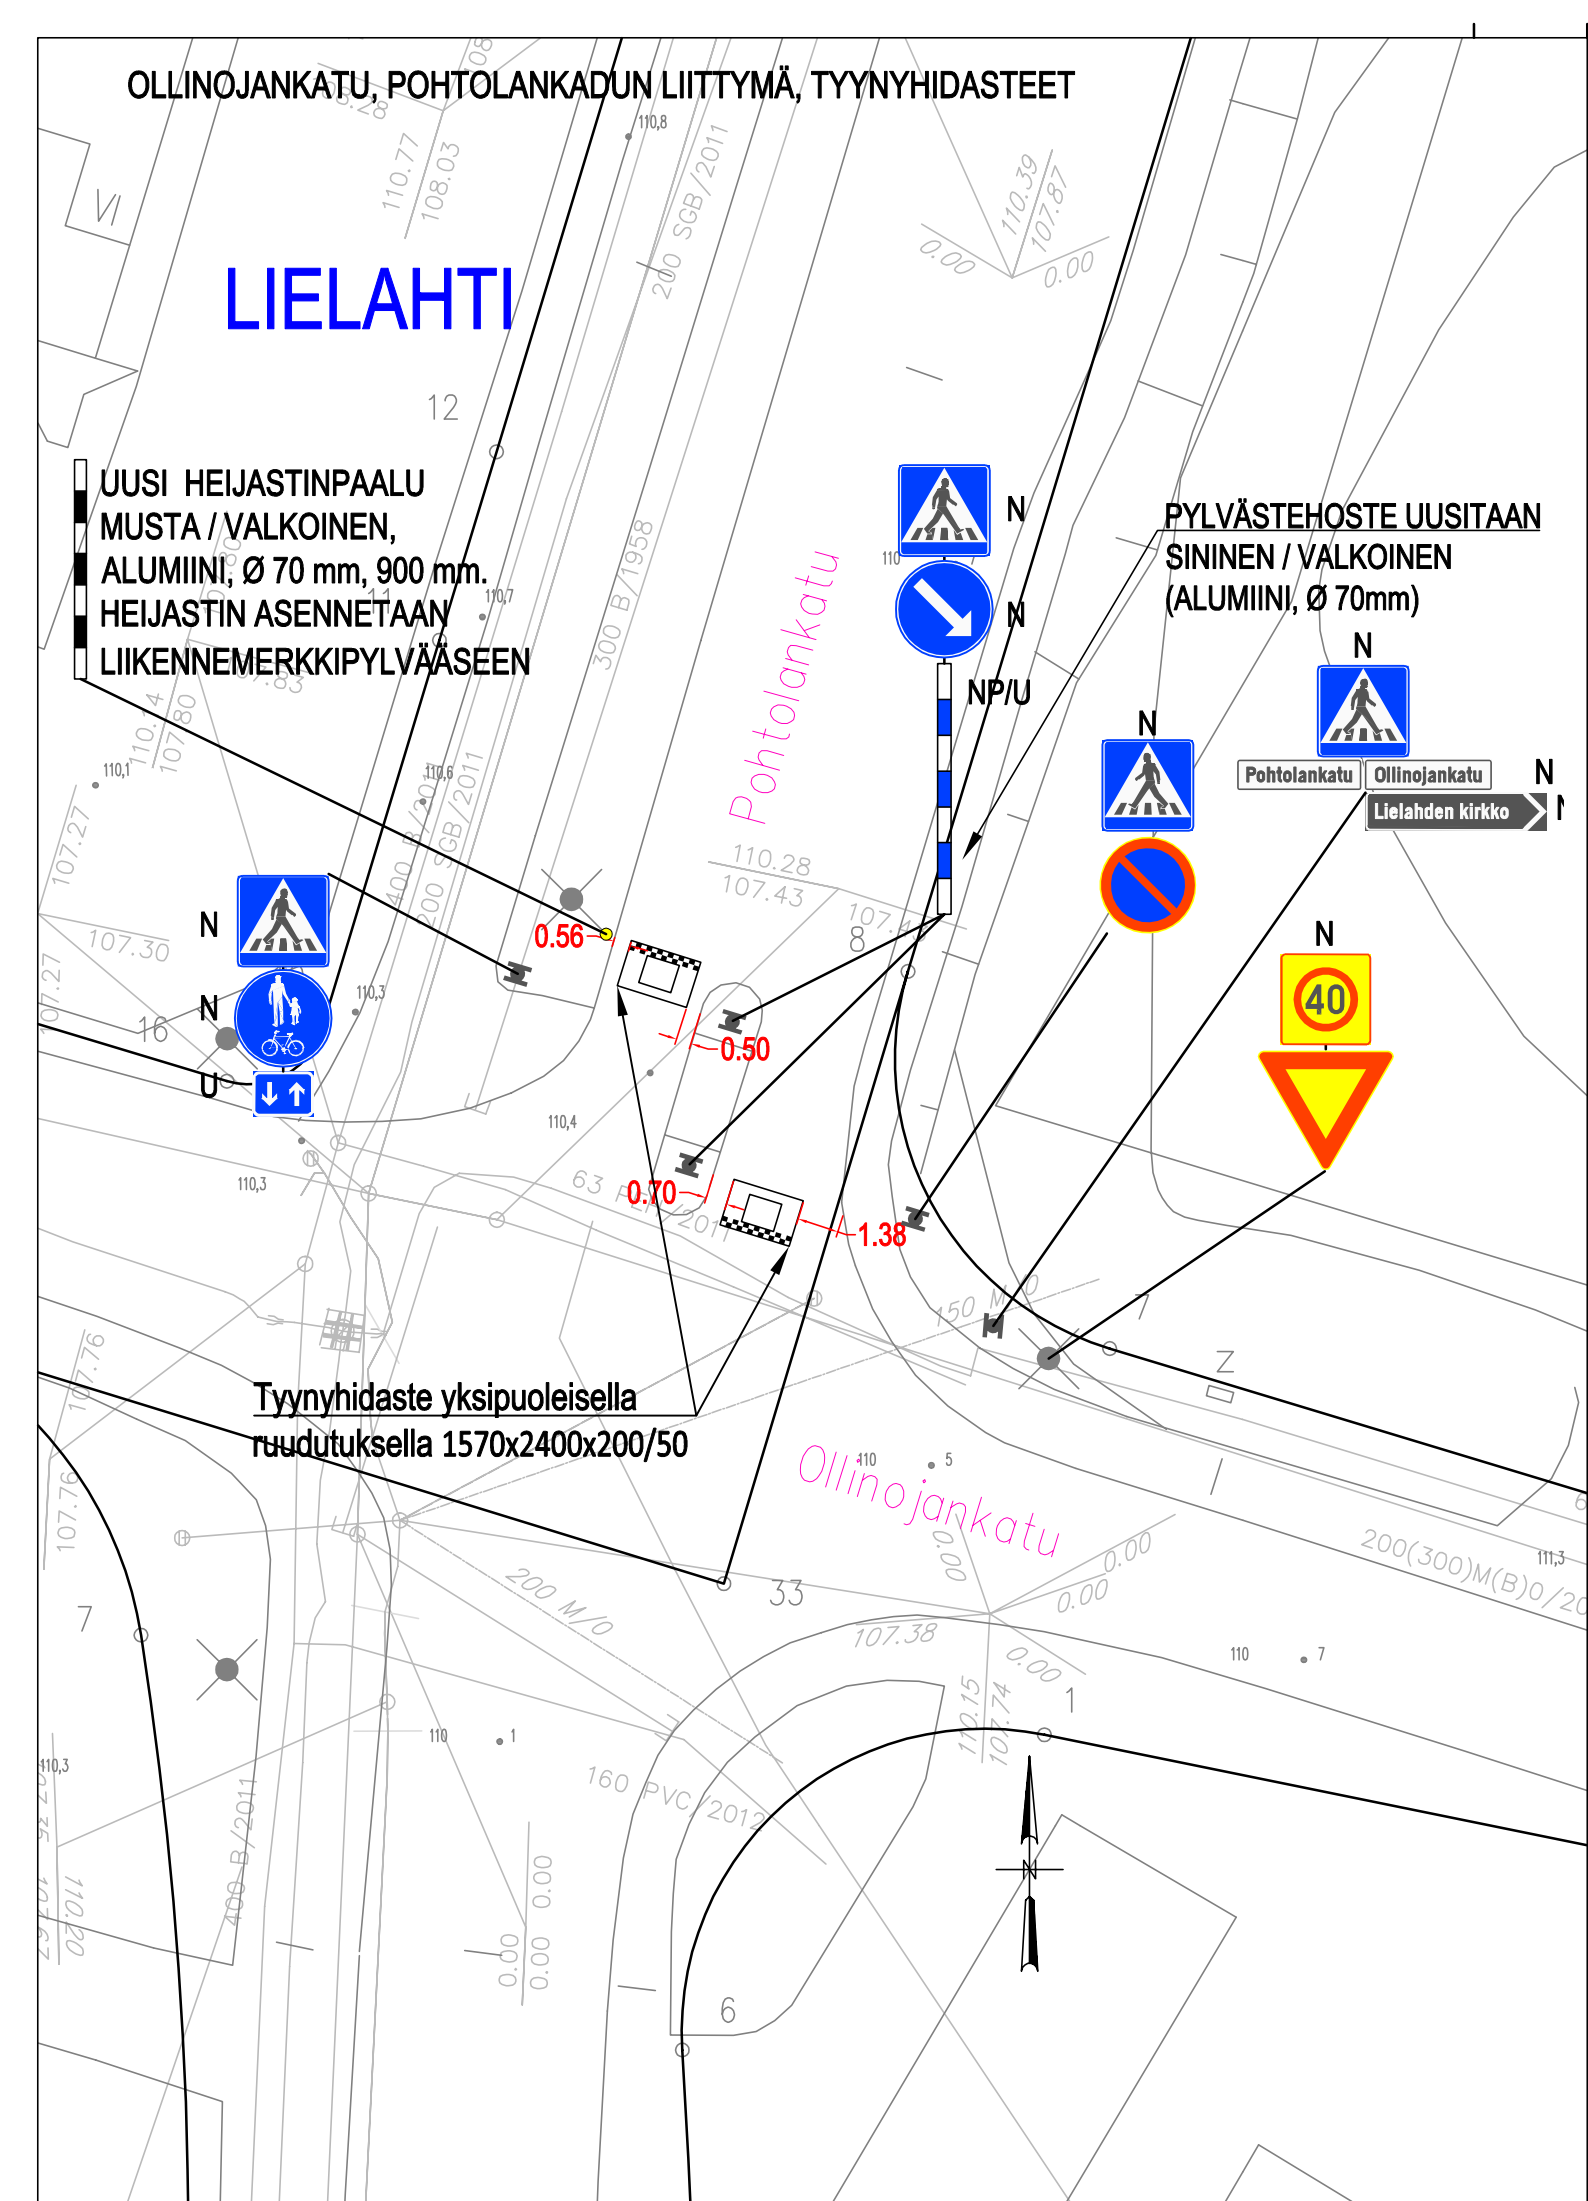

OLLONOJANKATU POHTOLANKADULTA ITÄÄN, AJORADAN KOROTUS

LIELAHTI

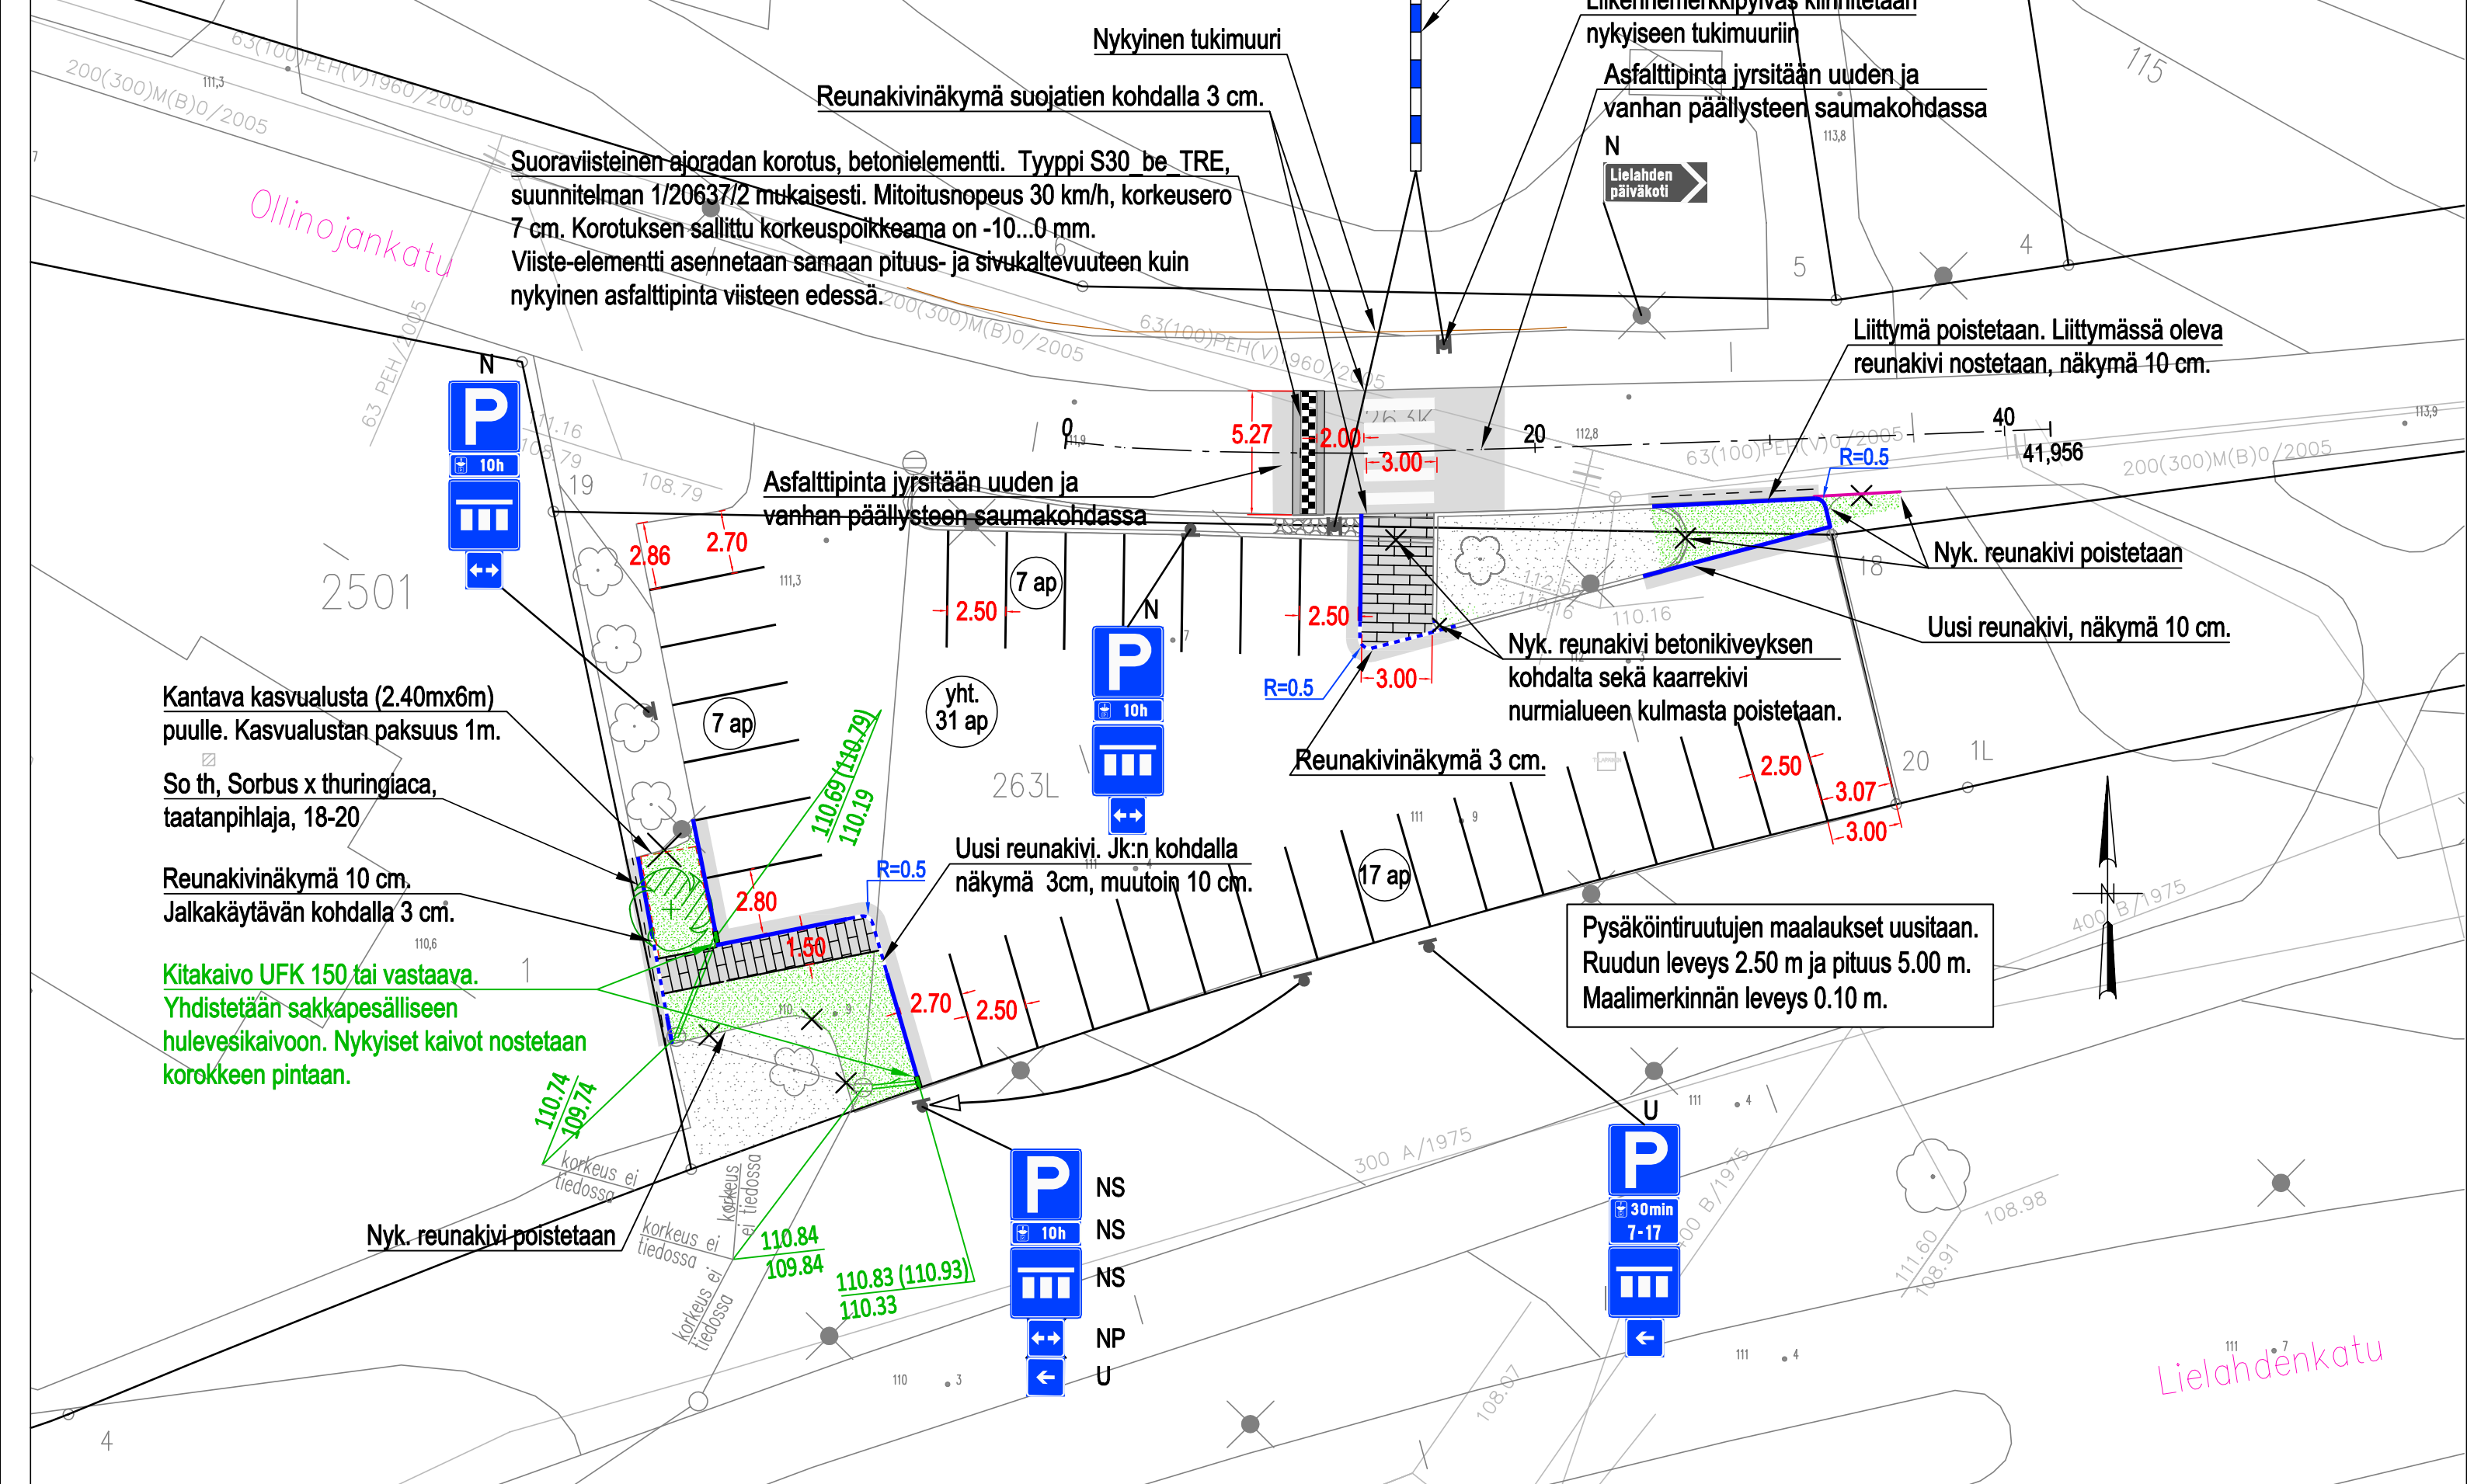

Kantava kasvialusta (2.40mx6m)  
puulle. Kasvialustan paksuus 1m.  
So th, Sorbus x thuringiaca,  
taatanpihlaja, 18-20

Reunakivinäkymä 10 cm.  
Jalkakäytävän kohdalla 3 cm.

Kitakaivo UFK 150 tai vastaava.  
Yhdistetään sakkapesälliseen  
hulevesikaivoon. Nykyiset kaivot nostetaan  
korokkeen pintaan.

Nyk. reunakivi poistetaan

Asfalttipinta jyrsitään uuden ja  
vanhan päällysteen saumakohdassa

Suoravisteinen ajoradan korotus, betonielementti. Tyyppi S30 be TRE,  
suunnitelman 1/20637/2 mukaisesti. Mitoitusnopeus 30 km/h, korkeusero  
7 cm. Korotuksen sallittu korkeuspoikkeama on -10...0 mm.  
Viiste-elementti asennetaan samaan pituus- ja sivukaltevuuteen kuin  
nykyinen asfalttipinta viisteen edessä

Reunakivinäkymä suojatien kohdalla 3 cm.

Nykyinen tukimuuri

UUSI PYLVÄSTEHOSTE, SININEN /  
VALKOINEN, (ALUMIINI, Ø 70mm)  
Liikennemerkkipylväs kiinnitetään  
nykyiseen tukimuriin

Asfalttipinta jyrsitään uuden ja  
vanhan päällysteen saumakohdassa

Liittymä poistetaan. Liittymässä oleva  
reunakivi nostetaan, näkymä 10 cm.

Nyk. reunakivi poistetaan

Uusi reunakivi, näkymä 10 cm.



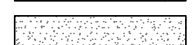
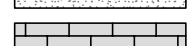

Nyk. reunakivi betonikiveyksen  
kohdalla sekä kaarekivi  
nurmialueen kulmasta poistetaan.

Reunakivinäkymä 3 cm.


 






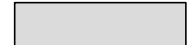




Uusi reunakivi. Jk:n kohdalla  
näkömä 3cm, muutoin 10 cm.

Pysäköintiruutujen maalaukset uusitaan.  
Ruudun leveys 2.50 m ja pituus 5.00 m.  
Maalimerkinnän leveys 0.10 m.



PÄÄLLYSTEMATERIAALIT, MERKINTÖJEN SELITYS:

-  ASFALTIPÄÄLLYSTEINEN AJORATA, AB 16/100 + AB 16/75
-  NURMETUS, NURMIKKO A3 (InfraRYL 2010)
-  NYKYINEN NURMETUS
-  BETONIKIVEYS, HARMAA KARTANO-KIVI TIILILADONNALLA
-  NYKYINEN KENTTÄKIVEYS


RAKENTEET, MERKINTÖJEN SELITYS:

-  GRANIITTINEN REUNAKIVI, NÄKYMÄ 10 CM. RAAKAREUNAKIVI S170. KURUN HARMAA
-  VANHA REUNAKIVI, NÄKYMÄ 10 CM. PURETTU REUNAKIVI ASENNETAAN UUELLEEN
-  MADALLETTU GRANIITTINEN REUNAKIVI, NÄKYMÄ 3 CM. RAAKAREUNAKIVI S170.
-  KURUN HARMAA. REUNAKIVILINJAN KORKEUSEROT TASOITETAAN N. METRIN
-  MATKALLA ALASLASKUJEN PÄISSÄ
-  REUNAKIVETÖN REUNALINJA (PÄÄLLYSTEEN REUNA)
-  NYKYINEN JÄTEVESIVIEMÄRI/TARKASTUSKAIVO UMPIKANSISTOLLA
-  NYKYINEN HULEVESIVIEMÄRI/TARKASTUSKAIVO UMPIKANSISTOLLA
-  NYKYINEN VESIJOHTO/VENTTIILIKAIVO UMPIKANSISTOLLA
-  HULEVESIVIEMÄRI Ø 200 PVC SN 8/KITAKAIVO UFK 150 TAI VASTAAVA
-  NYKYINEN HULEVESIKAIVO RITILÄKANSISTOLLA
-  NYKYINEN VALAISINPVLVÄS
-  ISTUTETTAVA PUU, TAATANPIHLAJA

LIIKENTEENOHJAUS, MERKINTÖJEN SELITYS:

-  U UUSI LIKENNEMERKKIPYLVÄS MERKKEINEEN SIJOITETAAN OSOITETTUUN PAIKKAAN
-  N NYKYINEN LIKENNEMERKKIPYLVÄS MERKKEINEEN SÄILYY ENNALLAAN
-  NP NYKYINEN LIKENNEMERKKI POISTETAAN
-  NS NYKYINEN LIKENNEMERKKIPYLVÄS MERKKEINEEN SIIRRETÄÄN OSOITETTUUN PAIKKAAN
-  NPU NYKYINEN LIKENNEMERKKI POISTETAAN JA UUSI KORVAAVA MERKKI ASENNETAAN NYKYISEEN LIKENNEMERKKIPYLVÄSEEN

Tässä suunnitelmassa on käytetty ETRS-GK24/N2000 taso- ja korkeuskoordinaatistoa

 <b>TAMPEREEN KAUPUNKI</b> KAUPUNKIYMPÄRISTÖN PALVELUALUE		Kaupunkiympäristön rakennuttaminen ja ylläpito	
<b>OLLINOJANKATU</b> POHTOLANKADUN LIITTYMÄ, TYNYHIDASTEET POHTOLANKADULTA ITÄÄN, AJORADAN KOROTUS LIELAHTI		Diaarinro TRE:2028/10.03.02/2021	
KATU- JA RAKENUSSUUNNITELMA KATUJÄRJESTELY- JA ASEMPIIRUSTUS 1:250		Hyv. 8.4.2021 Pvm. 8.4.2021 Korvaa piir.n:o	
Kuntatekniikan suunnittelu		Piir. Anne Järvinen Suunn. Elina Palovuori Tark. Pasi Palmu	
		Piir.n:o 1/21396/1	