


Kulkuyhteys kiinteistölle 7001-1 (Hermian JKPP luiskayhteys_Mittalinja)

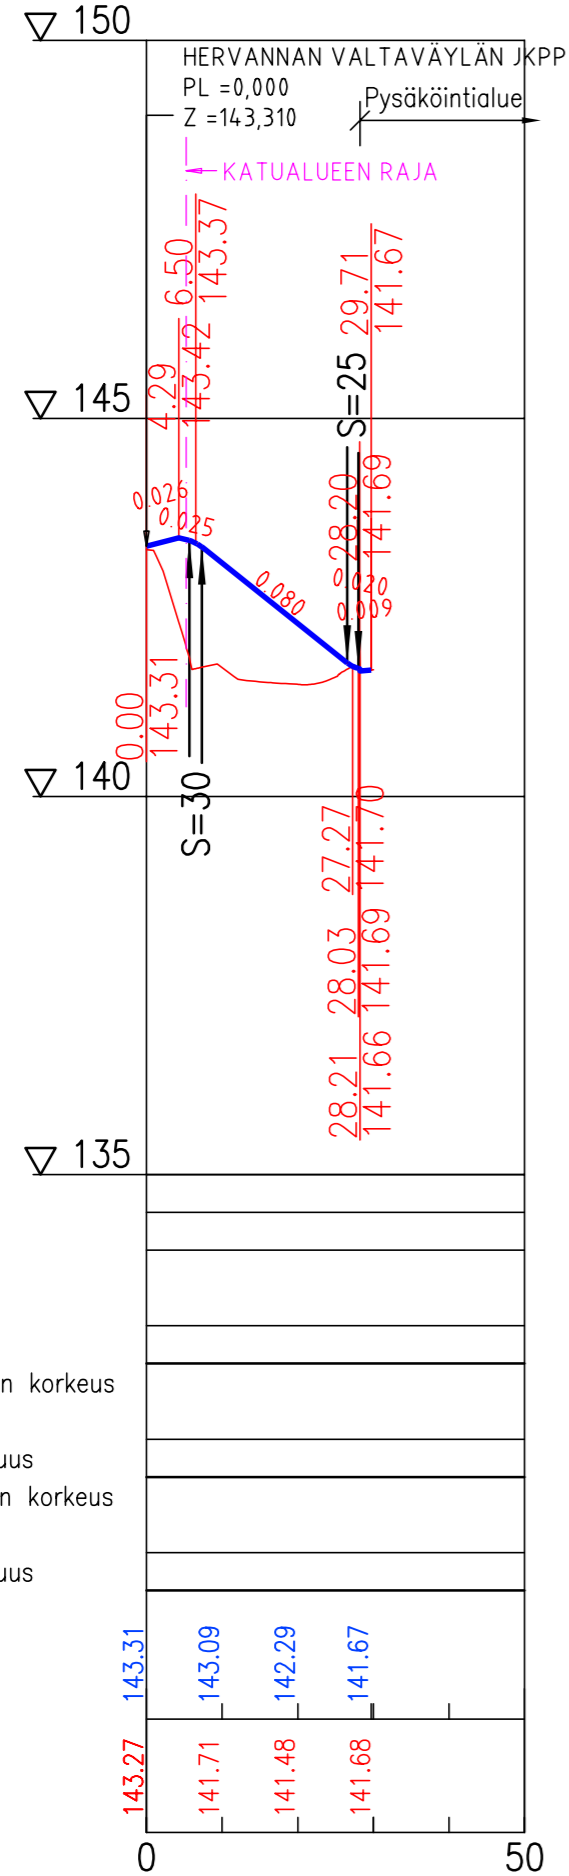


- Päällysrakenne
- Putkien perustamistapa
- Vesijohto, laen korkeus
- Putken mitat ja laatu
- Paalu
- Hulevesiviemäri, sisäpohjan korkeus
- Putken mitat ja laatu
- Paalu, kaivoväli ja kaltevuus
- Jätevesiviemäri, sisäpohjan korkeus
- Putken mitat ja laatu
- Paalu, kaivoväli ja kaltevuus

Tasausviivan korkeus

Maanpinnan korkeus

Väylän sivukaltevuus

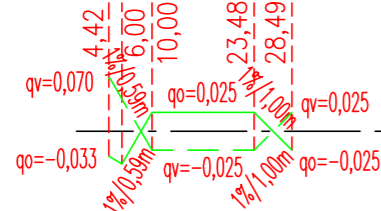

Tässä suunnitelmassa on käytetty ETRS-GK24/N2000 taso- ja korkeuskoordinaatistoa



TAMPEREEN KAUPUNKI
KAUPUNKIYMPÄRISTÖN PALVELUALUE

HERVANNAN VALTAVÄYLÄ

JALKAKÄYTÄVÄT JA PYÖRÄTIET VÄLILLÄ HERMIANKATU-NÄYTTÄMÖNKATU

HERVANTA

KATUSUUNNITELMA

PITUUSLEIKKAUS 1:1000/1:100

KULKUYHTEYS KIIENTEISTÖLLE 7001-1

Diaarinumero:
TRE: 6045/10.03.02/2025

Tark. Liik. Katja Seimelä

Tark. Katu Petri Keivaara

Tark. Hule -

Tark. Geo -

Pvm. 3.2.2026

Kuntatekniikan suunnittelu

Piirt. Mikko Kieli

Suunn. Mikko Kieli

Tark. Jouni Sivenius

Piir.n:o 1/23094/5