


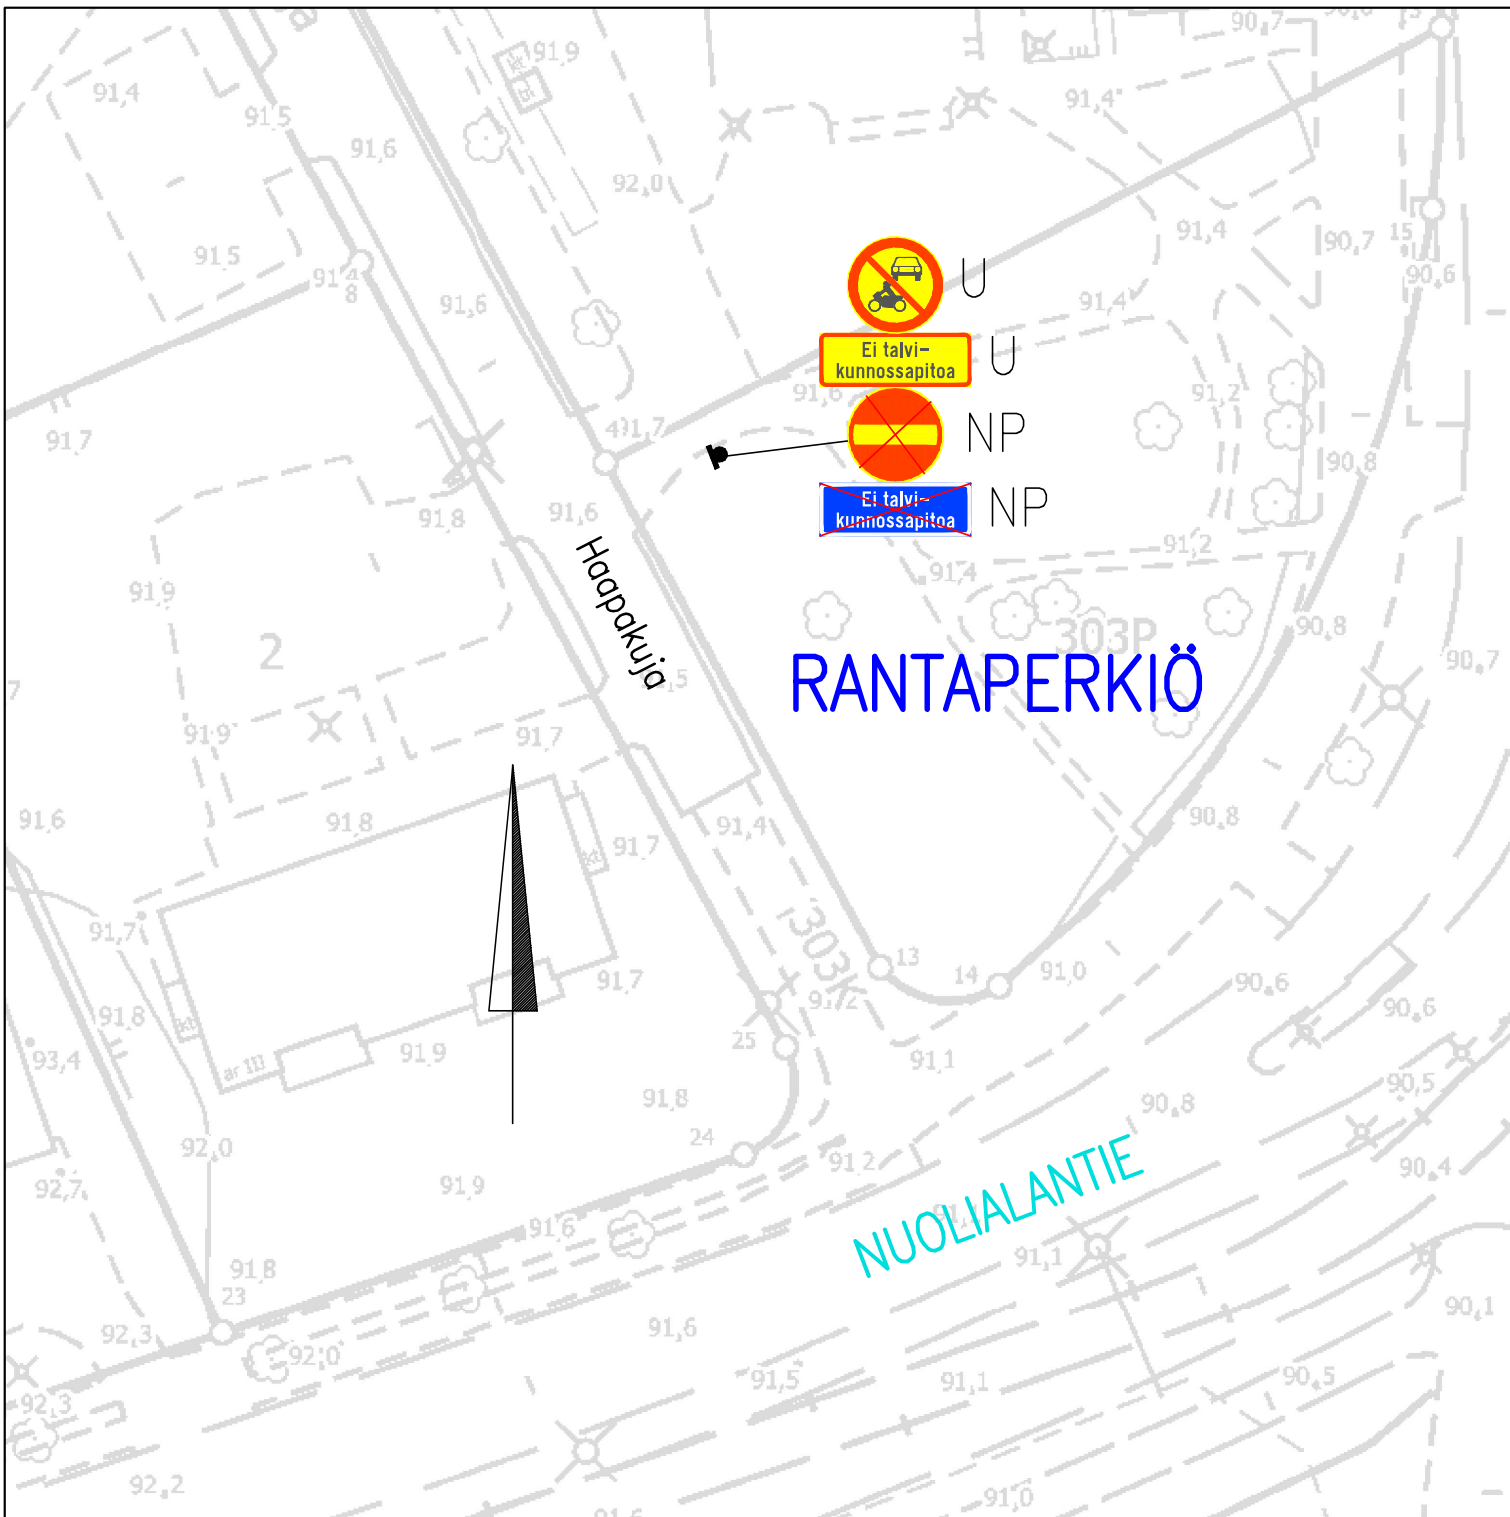

LIIKENTEENOHJAUS, MERKINTÖJEN SELITYS:

- | | |
|----|--|
| U | UUSI LIIKENNEMERKKI SIOITETAAN
OSOITETTUUN PAIKKAAN |
| NP | NYKYINEN LIIKENNEMERKKI
POISTETAAN |

RUHJUNPERÄNPUISTO

Puistokäytävän
liikenteenohjauksen korjaus
Rantaperkiö
Liikennemerkkisuunnitelma
Piir.no: 19/23471
10.9.2026 / VPi