


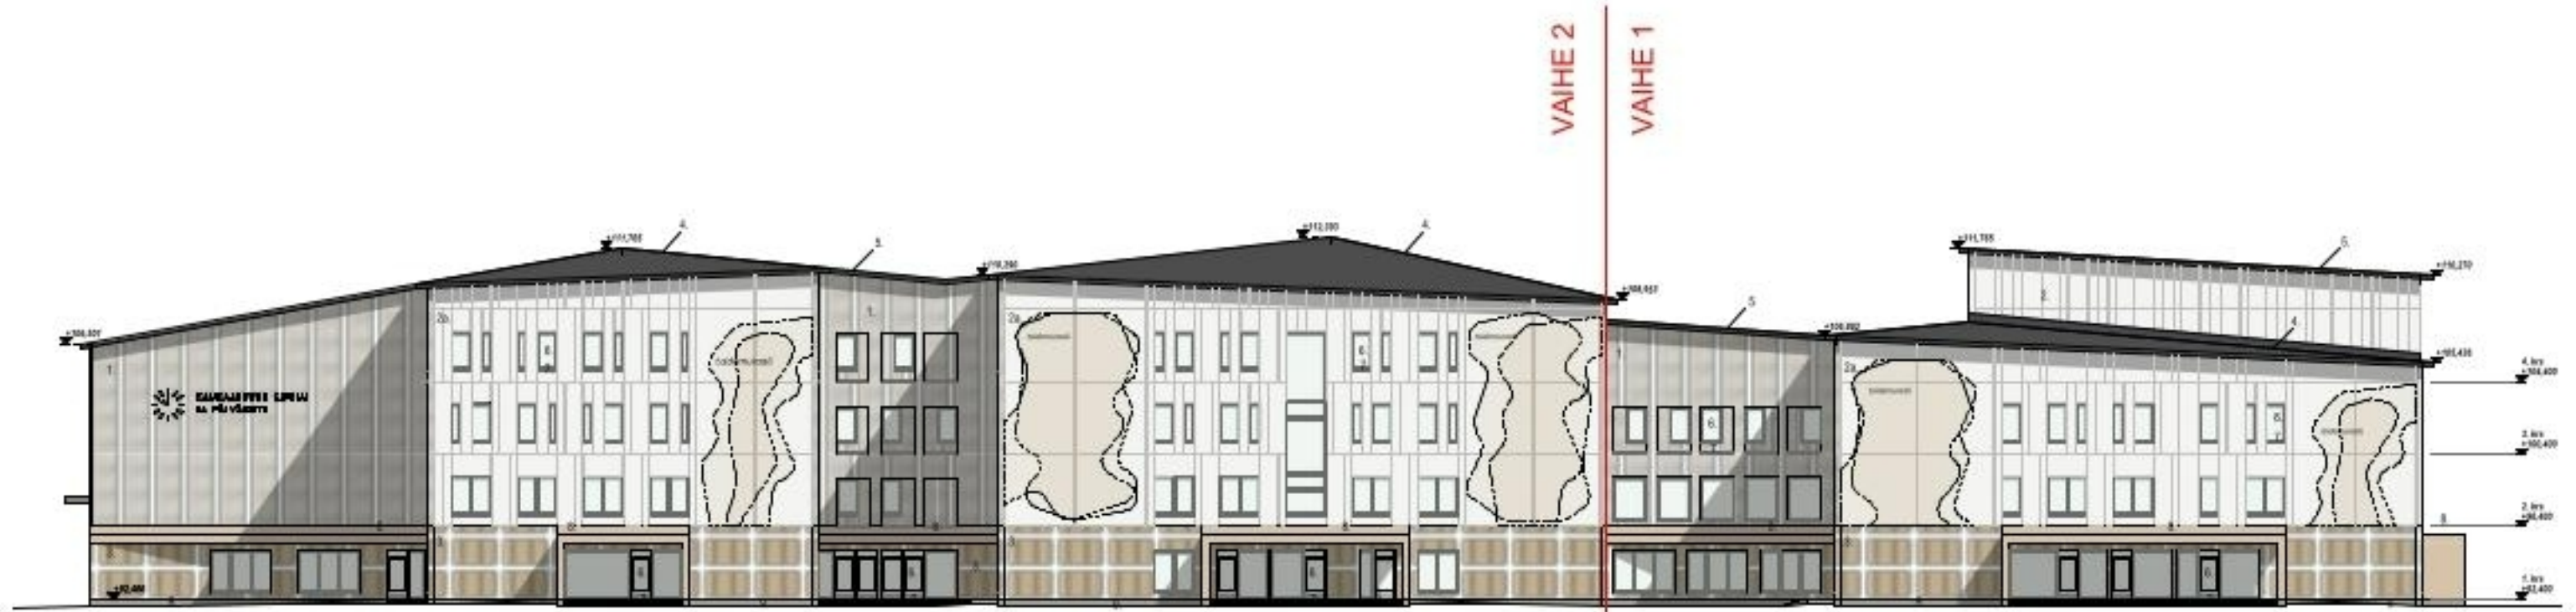

Julkisivu etelään



Julkisivu länteen

JULKISIVUMATERIAALIT

1. Puhdasmuurattu tiili, vaalea harmaa
- 2a. Sandwich-betonielementti, unitettu vaihtelevin välein, valkobetonia
- 2b. Sandwich-betonielementti, tiililastapinta, vaalea harmaa
3. Unitettu sävytetty betonikuorielementti, vaalea beige, urat pystysuuntaiset 60mm välein
4. Vesikatto, tummanharmaa
5. Otsalautaan ja vesikatteeseen liittyvät räystään reunan pellitykset, tummanharmaa
6. Ikkunat ja lasiukkoliset ovet, tummanharmaa
7. Ikkunapellitykset, tummanharmaa
8. Katokset ja reunapellitykset, vaalean ruskea
9. Betonisokki, harmaa
10. IV-raiitilasaleiköt, tehdasmaalattu julkisivupinnan sävyyn



Julkisivu pohjoiseen



Julkisivu itään

JULKISIVUMATERIAALIT

1. Puhdaslukuunattu tiili, vaalea harmaa
- 2a. Sandwich-betonielementti, untettu vaihtelevin välein, valkobetonia
- 2b. Sandwich-betonielementti, tiiliaspina, vaalea harmaa
3. Uritettu sävyletty betonikuorielementti, vaalea beige, urat pystysuuntaiset 60mm välein
4. Vesikatto, tummanharmaa
5. Otsalautaan ja vesikatteeseen liittyvät räystään reunan pellitykset, tummanharmaa
6. Ikkunat ja lasiaukolliset ovet, tummanharmaa
7. Ikkunapellitykset, tummanharmaa
8. Katokset ja reunapellitykset, vaalean ruskea
9. Betonisokki, harmaa
10. IV-raitisilmäileiköt, tehdasmaalattu julkisivupinnan sävyyn