



Alla oleva dokumentti on digitaalisesti allekirjoitettu. Allekirjoittajien ja dokumenttien tiedot

Dokumentti

Tonttijakokartta_9454.pdf

Tiedosto

0f5f450f8b64cf6c6bbc5ca3ad93d5e231edee1a385f7b4ad12e25fa16c91bfe4d75b
1ce13dfb65e9cdceef55bf1186178e48fe2bbe255bf5e5bd173bd1445ef

Tarkistesumma

Allekirjoittajat

Syväjärvi Jussi Petteri

Nimi

Tunnistautumistapa: sähköposti, SMS-tunnistautuminen

Allekirjoitustapa: Genericoidc


10.8.2023

Päivämäärä

Dokumenttien aitouden varmentaminen

Prosessin luontihetkellä kaikista allekirjoitukseen liitetyistä dokumenteista on laskettu tarkistesumma SHA-512 algoritmilla. Varmennuslinkki ohjaa sivulle jossa voitte selvittää onko hallussanne oleva dokumentti sama joka prosessiin on alun perin liitetty ja se jonka olette allekirjoittaneet.

<https://turva.tampere.fi/verify.cgi?link=lxivPkYcXGoCzI5RLg9wotuxtTaJ3J5q7UOywgjKPj2eMJL5m5>

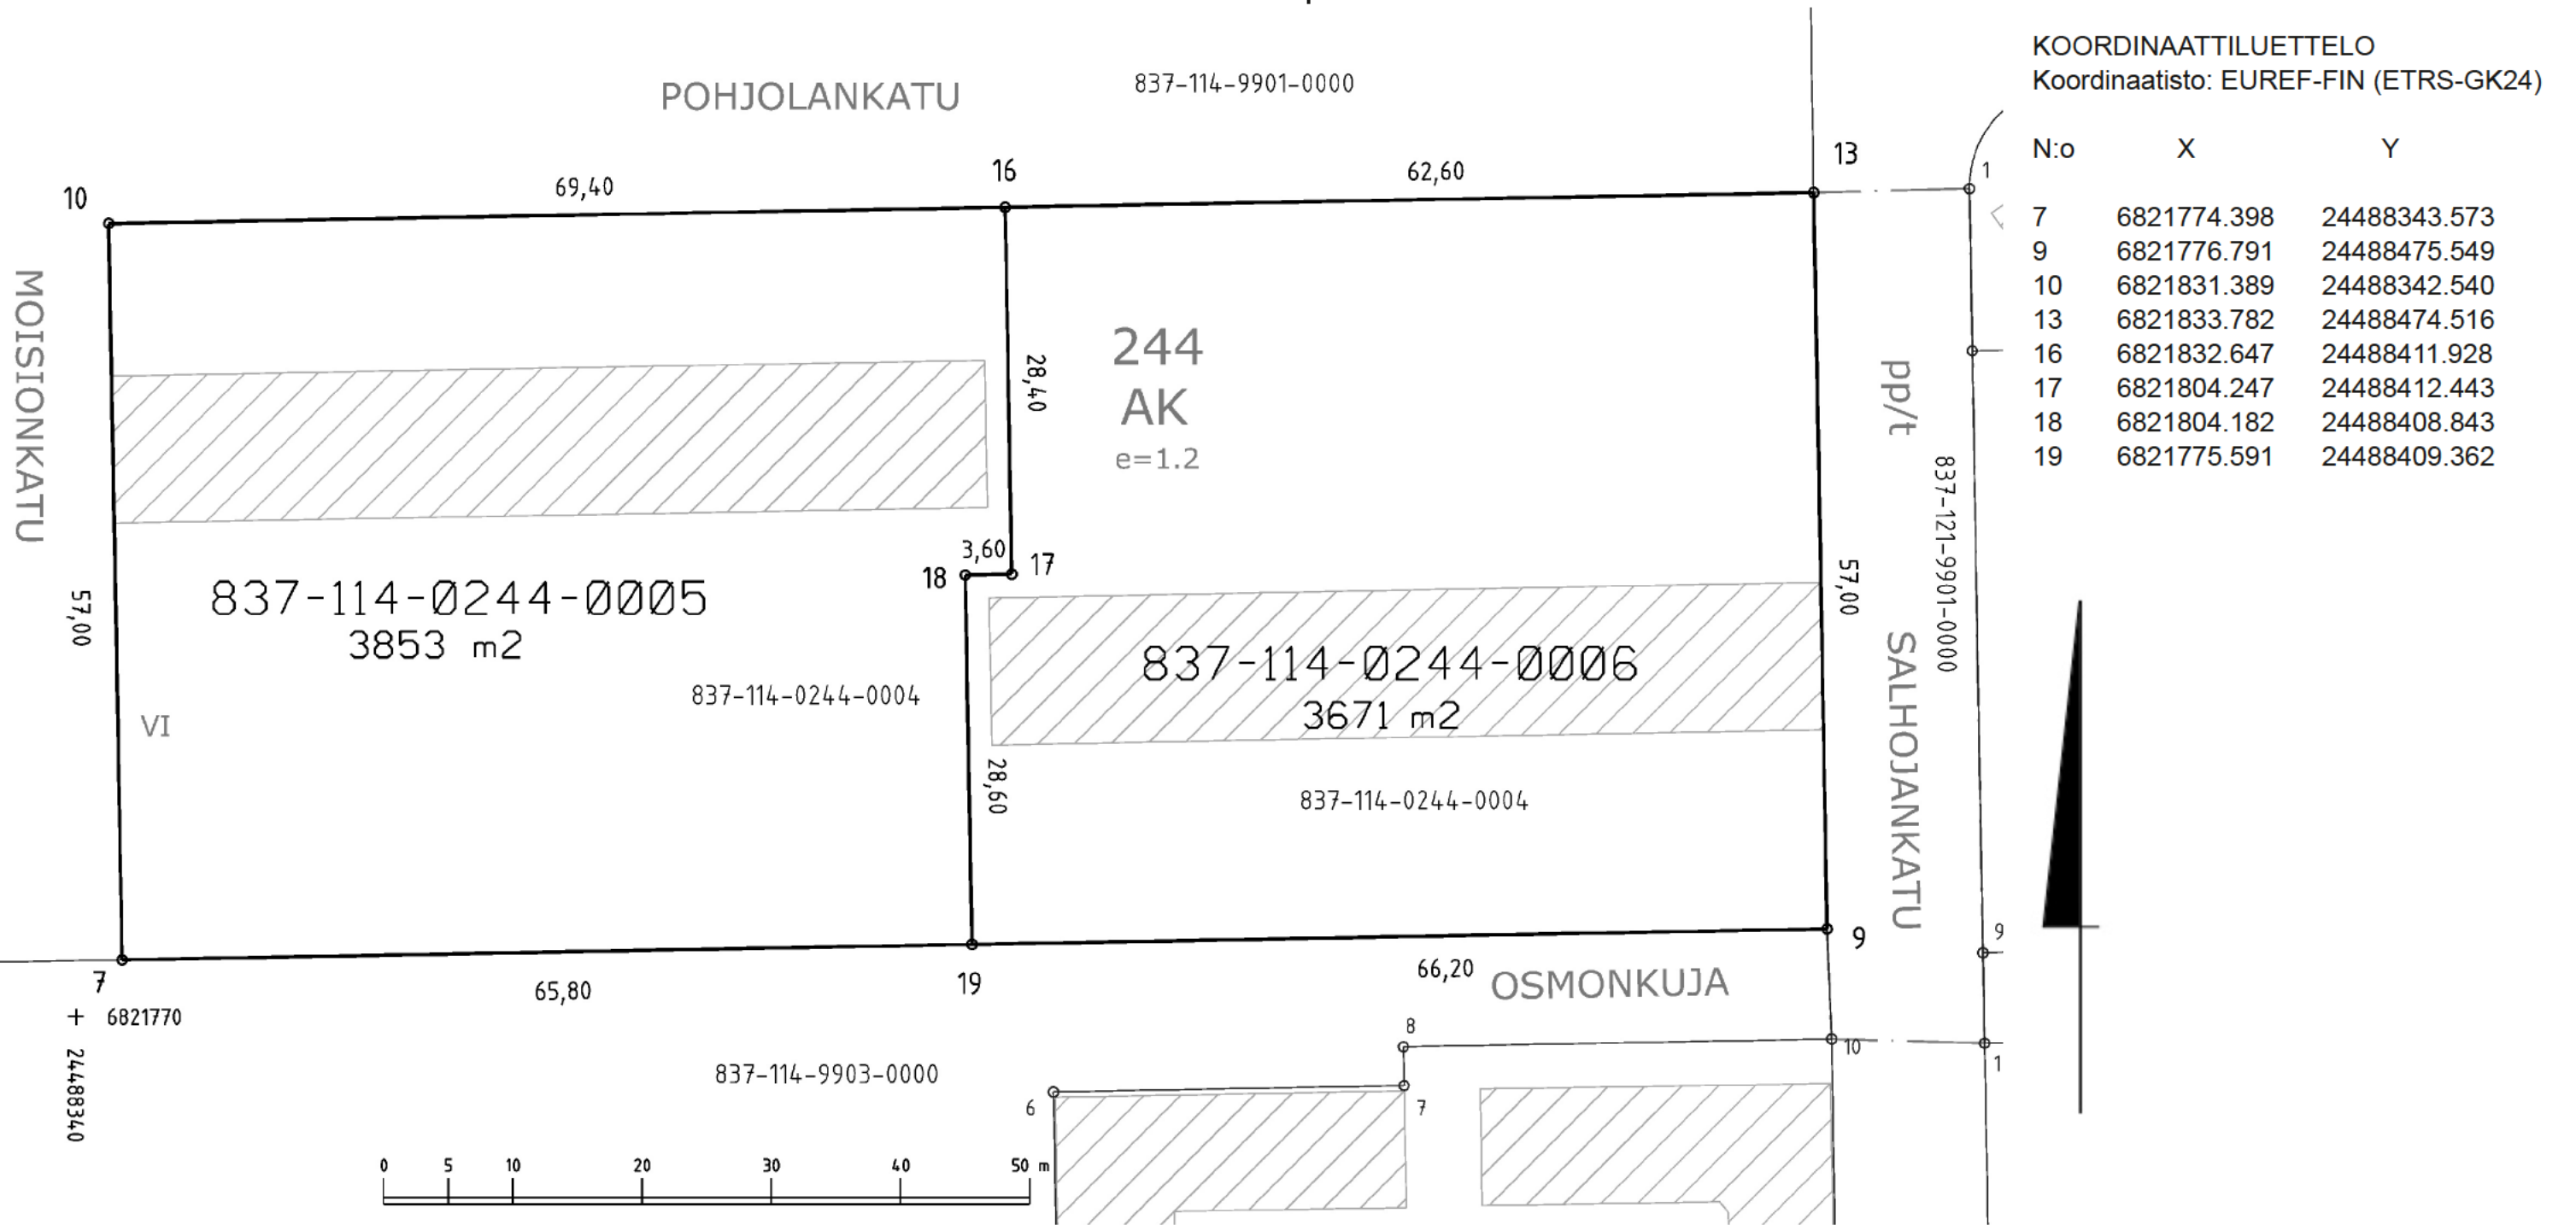

Kartalla ei ole näytetty maanalaisia johtoja.

TONTTIEN MUODOSTUMINEN

Kiinteistötunnus	Yht m2	Osa m2	Muodostajayksikkö
837-114-0244-0005	3853	3853	837-114-0244-0004
837-114-0244-0006	3671	3671	837-114-0244-0004

ERILLINEN TONTTIJAKO N:o 9454	TAMPERE, 837
Asemakaava N:o 2297 21.07.1966 Muutetaan tonttijakoa N:o 3608 10.09.1973	XIV, 114 Kortteli 244
Pohjakartan hyväksyi ja tonttijaon laati 7.8.2023	Tulevat tontit: 837-114-244-5 837-114-224-6
Jussi Syväjärvi Maanmittausinsinööri Allekirjoitettu sähköisesti	
Kaupungingeodeetti hyväksynyt 09.08.2023 § 24	
Hanke N:o 230361	