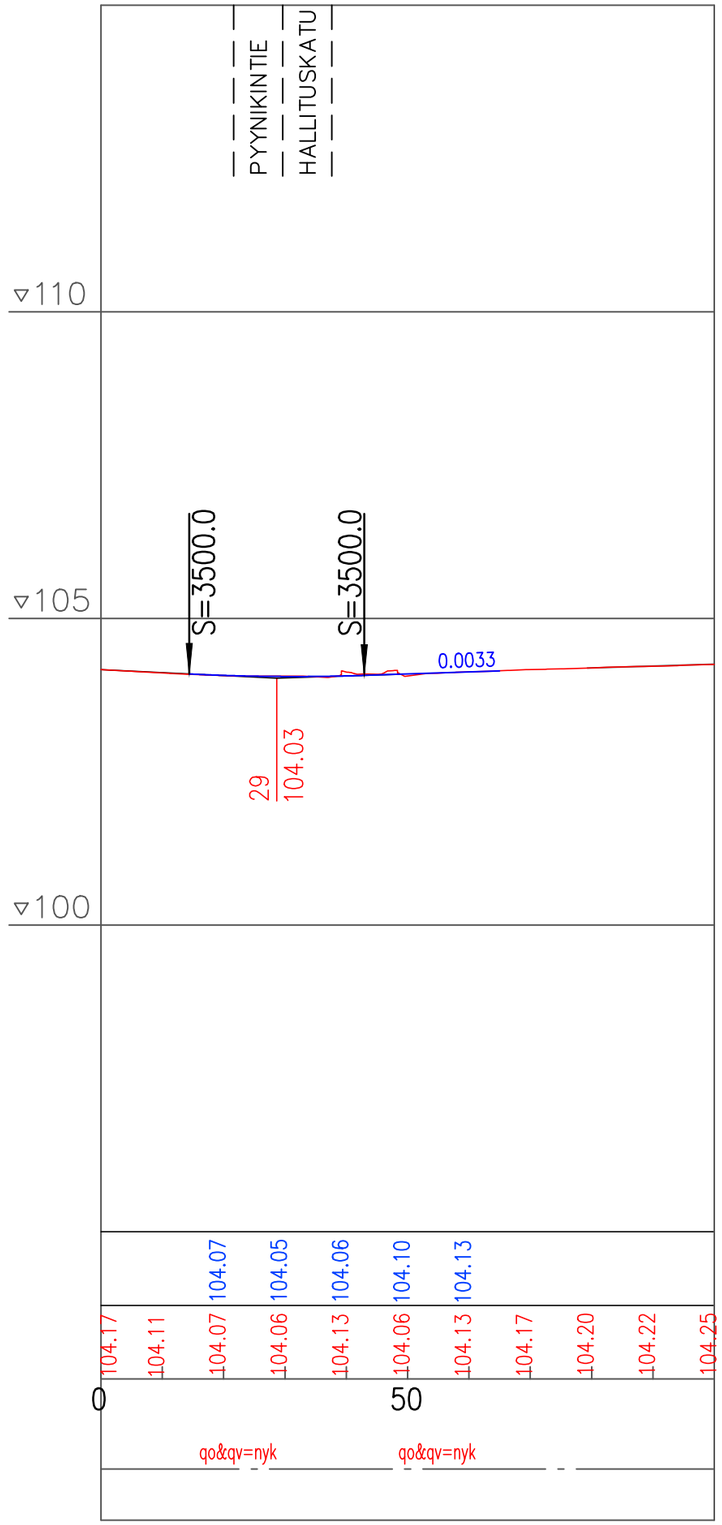


Tässä suunnitelmassa on käytetty ETRS-GK24/N2000 taso- ja korkeuskoordinaatistoa

TAMPEREEN KAUPUNKI
KAUPUNKIYMPÄRISTÖN PALVELUALUE

MARIANKATU

22880

PYYNIKINTIEN / HALLITUSKADUN LIITTYMÄALUE

VI KO. (KAAKINMAA)

KATUSUUNNITELMA

PITUUSLEIKKAUS 1:1000 / 1:100

Diaarinumero:	TRE:1215/10.03.02/2025
Tark. Liik.	
Tark. Katu	
Tark. Hule	
Tark. Geo	
Pvm.	27.01.2026

A-INSINÖÖRIT A-Insinöörit Suunnittelu Oy
www.ains.fi

Piirt.	E. Pulkkinen
Suunn.	J. Koskela
Tark.	J. Stenvik

Piir.n:o 1/22880/2