


Pysäköinti
muurin edessä
kielletty

kiinnitys muuriin

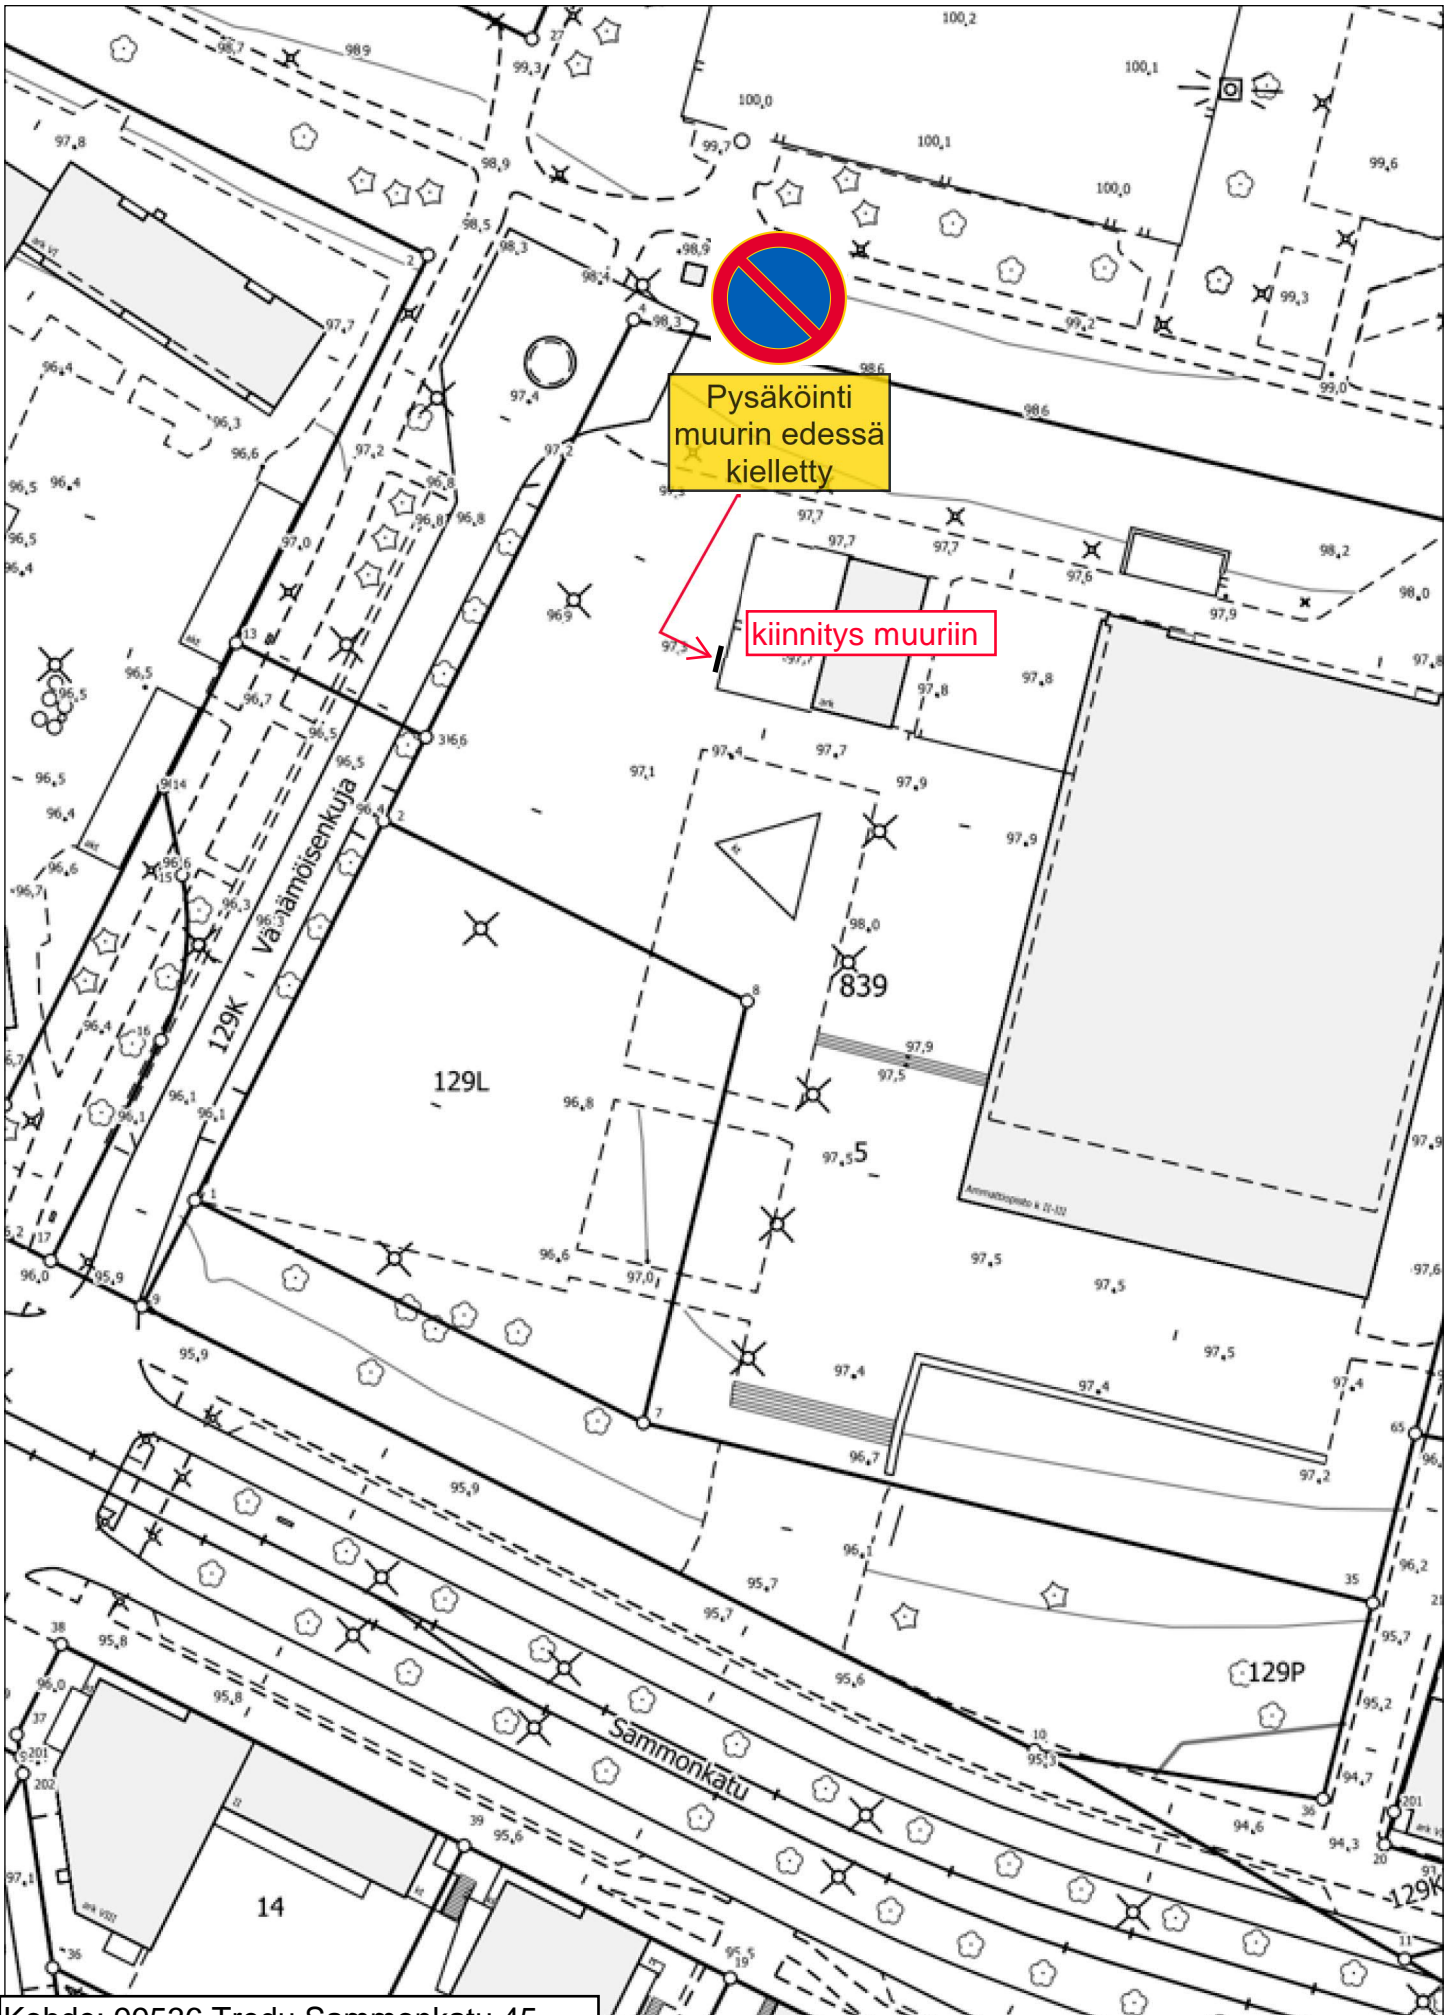

Kohde: 99536 Tredu Sammonkatu 45
Pysäköintikiellon ja lisäkilven lisäys