
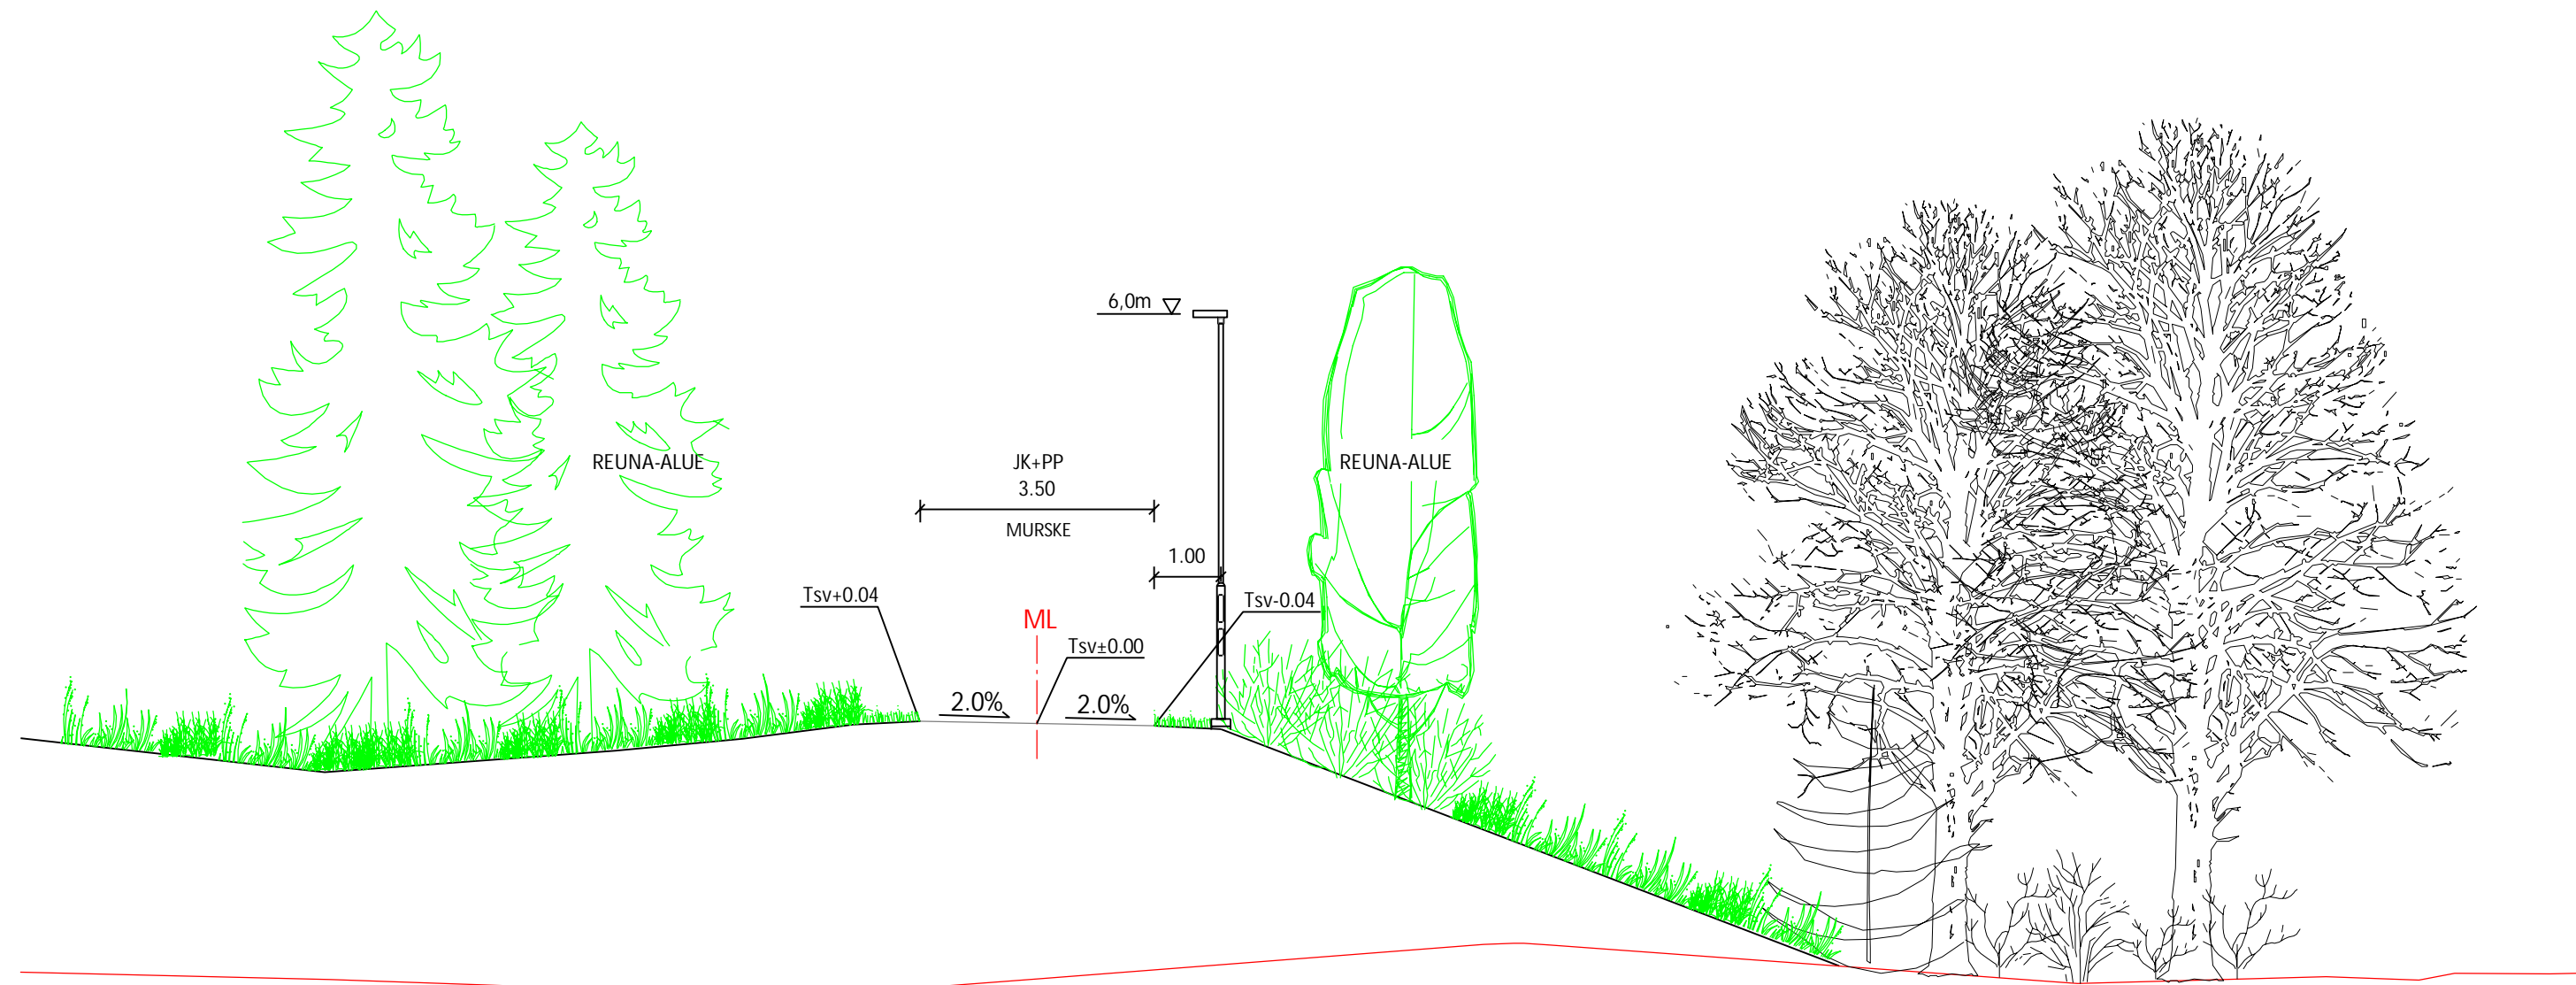


Tasausviivan korkeus

Maanpinnan korkeus

Ajoradan sivukaltevuus

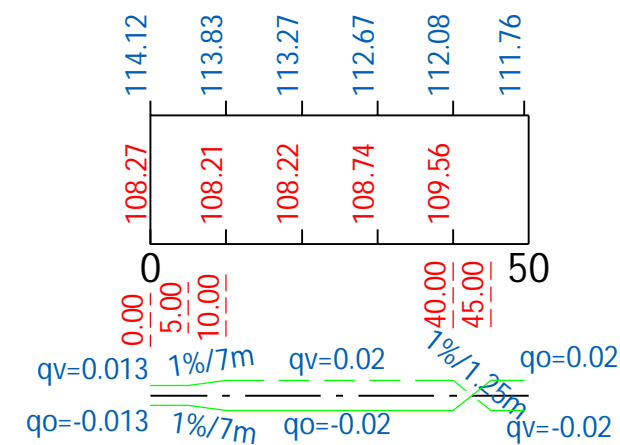

Tässä suunnitelmassa on käytetty ETRS-GK24/N2000 taso- ja korkeuskoordinaatistoa



TAMPEREEN KAUPUNKI
KAUPUNKIYMPÄRISTÖN PALVELUALUE

Kaupunkiympäristön
rakennuttaminen ja ylläpito

TOHLOPPILANPUUSTIKKO (EVS-ALUE)

JALKAKÄYTÄVÄ JA PYÖRÄTIE / RÖLLIN OIKOPOLKU

EPILÄNHARJU

PUISTOSUUNNITELMA

PITUUSLEIKKAUS 1:1000/1:100

TYYPPIPOIKKILEIKKAUS 1:100



Ramboll Finland Oy
Kansikatu 5 B
33100 Tampere
puh. 020 755 611

Piirt.	KaLa
Suunn.	Kai Lappalainen
Tark.	Kai Lappalainen

Ylan päätös:	
Suunnittelupäällikön päätös:	
/	§
Muutos	
Tark.	
Hyv.	
Pvm.	10.3.2023
Korvaa piir.n:o	
Ark.n:o	
Piir.n:o	18/21762/3