





ETRS-GK24FIN

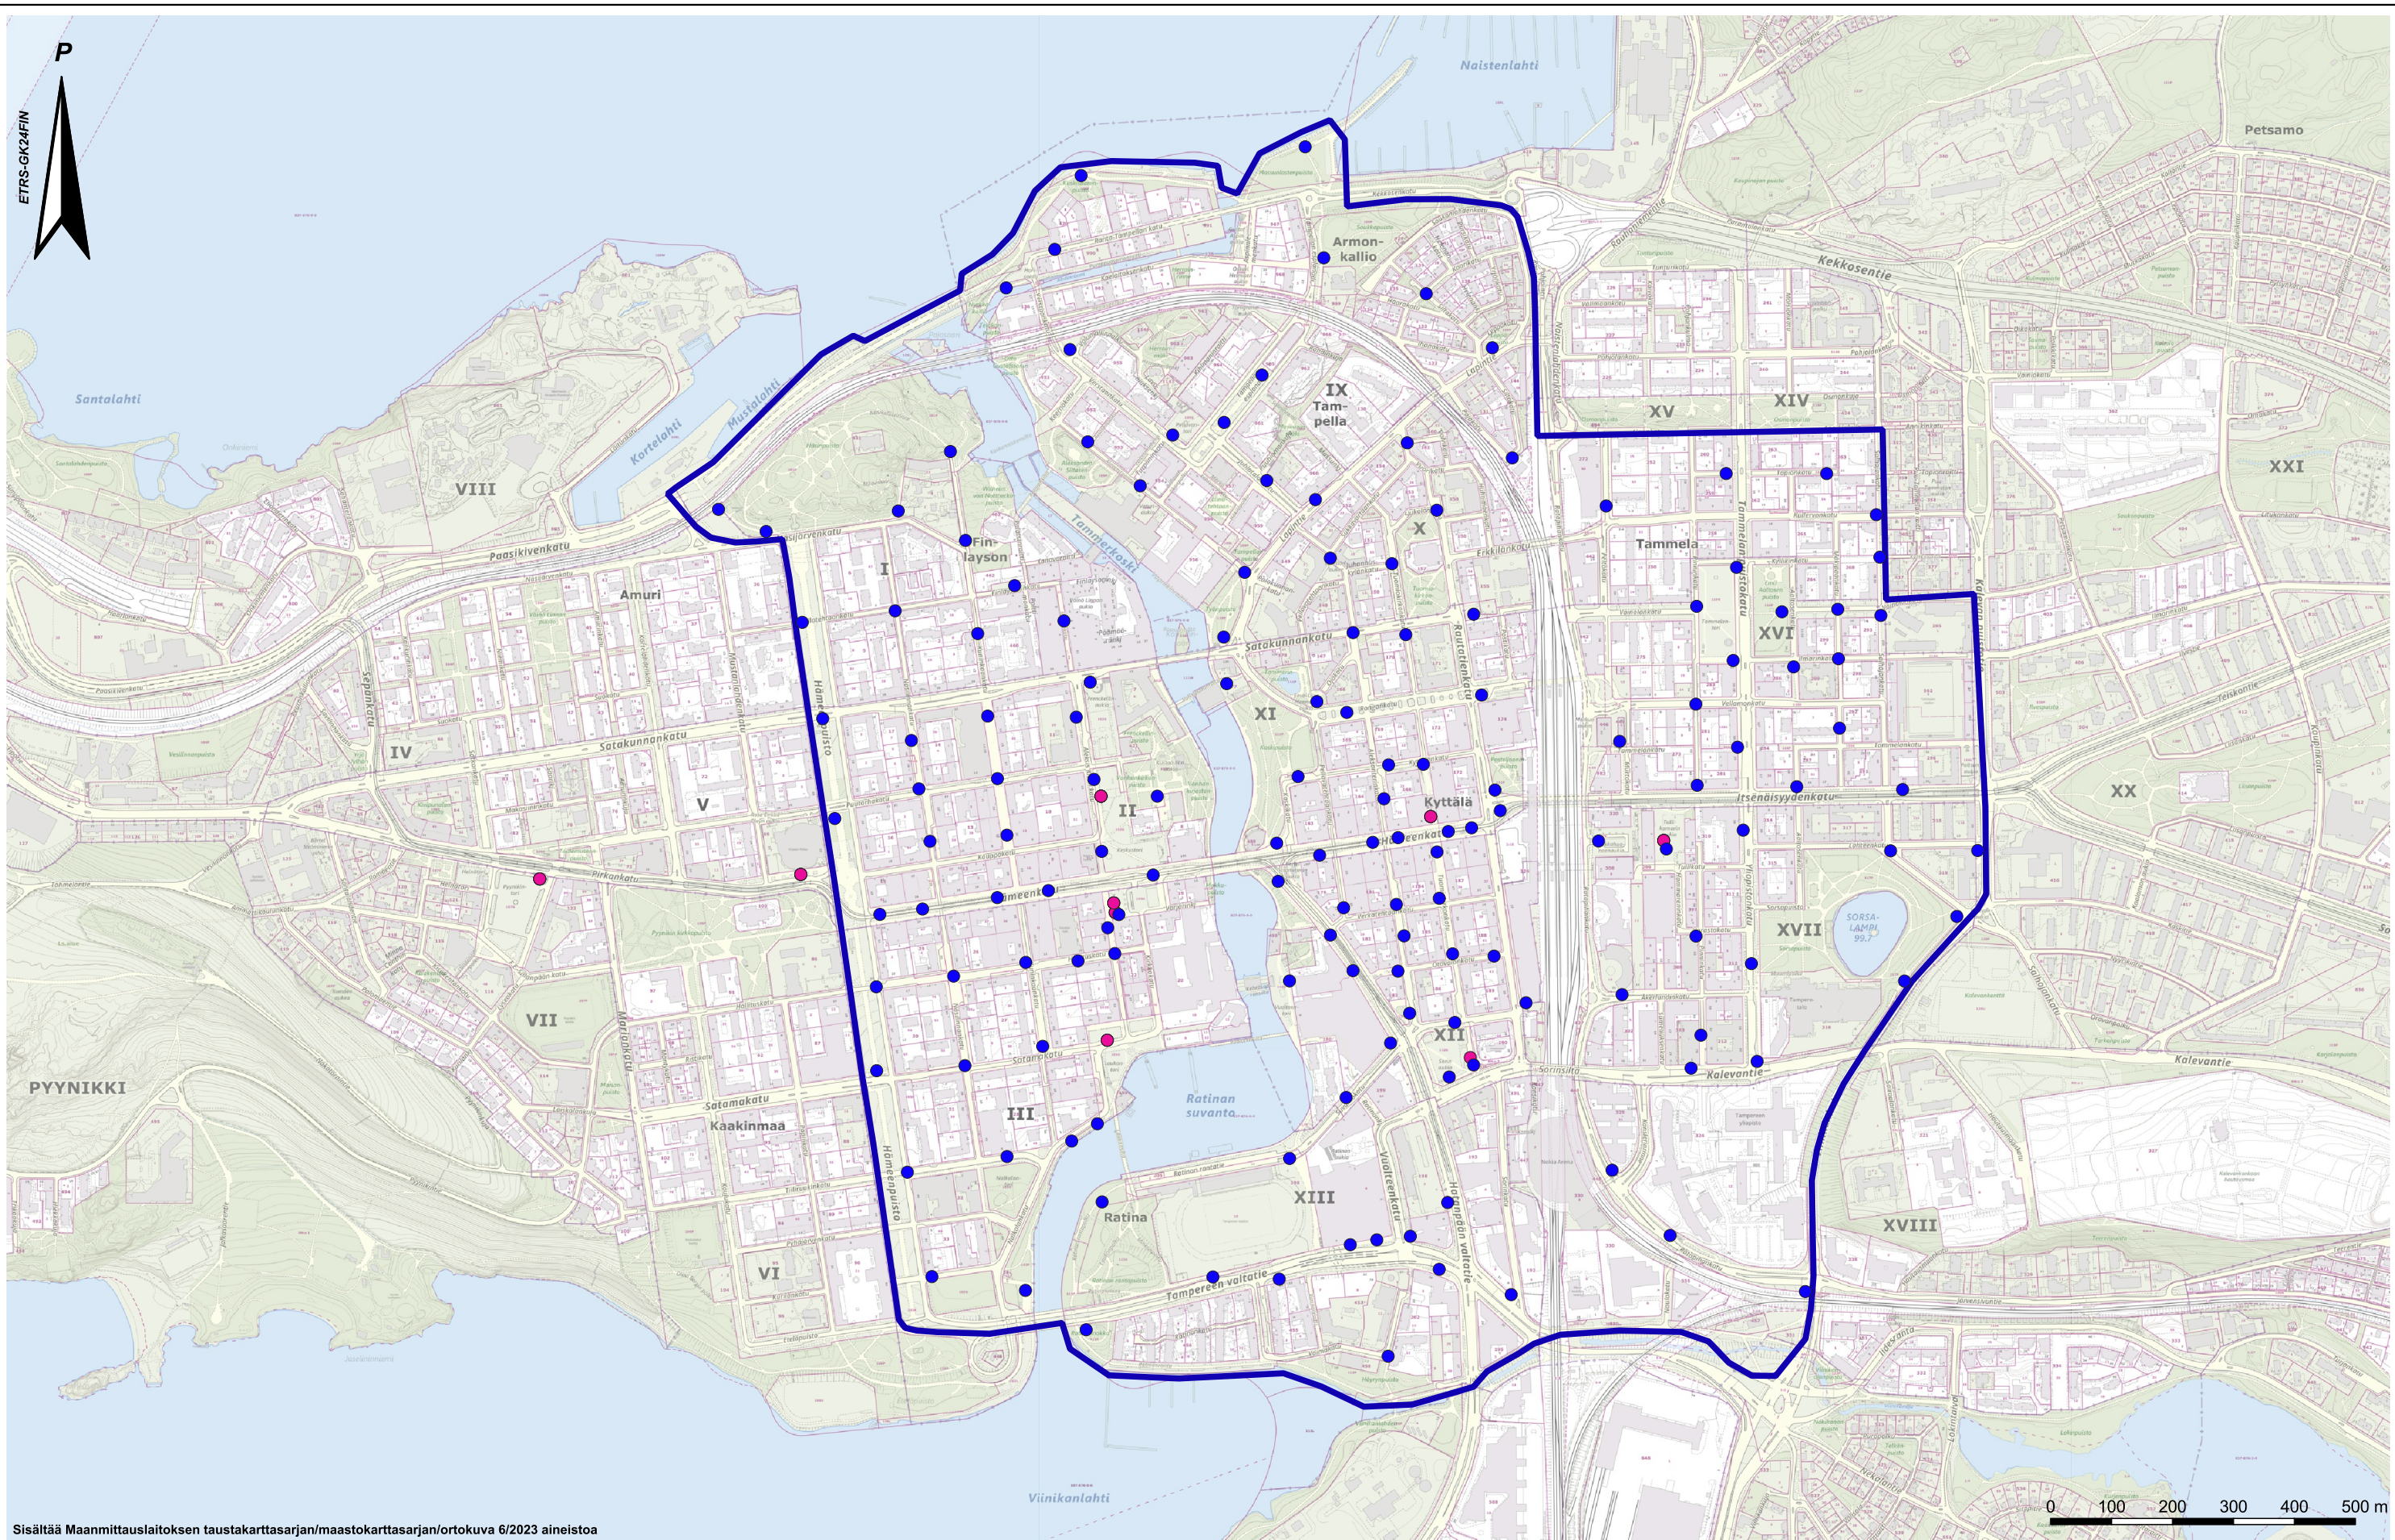

Sisältää Maanmittauslaitoksen taustakarttasarjan/maastokarttasarjan/ortokuva 6/2023 aineistoa

Merkinnät

- Uusi mikroliikkumisen pysäköintikohde
 - Nykyinen potkulautapysäköinti
 - Suunnittelualan rajaus
- Tampereen virastokartta (VÄRI, GK24)

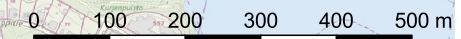

Hankkeen nimi	
Mikroliikkumismenetelmien pysäköinti Yleissuunnitelma	
SUUNN.	I. Räsänen
TARK.	E. Lehtinen
PVM.	12.6.2023
KORK.	-
SUHDE	1:10 000
KARTTA	1

