







**JULKISIVUMATERIAALIT.**

1. Muovipinnoitettu teräsotulevykasetti  
–vaalean harmaa
2. Suurtiili  
–Partek Lappilan punainen
3. Teräs  
–vaalean harmaa MC 6968
4. Teräsotulevy  
–musta RR 33
5. Teräs  
–vaalean vihreä RAL 6021
6. Betoni  
–käsittelemätön
7. Akryyli  
–valkoinen
8. Kumibitumikermi  
–musta
9. Teräsotulevy  
–vaalean harmaa RR 21
10. Teräs  
–musta RR 33
11. Lasi
12. Alumiini  
–vaalean harmaa RAL 7001
13. Muurattu aita  
–slammaus, vaalean harmaa
14. Teräsaita

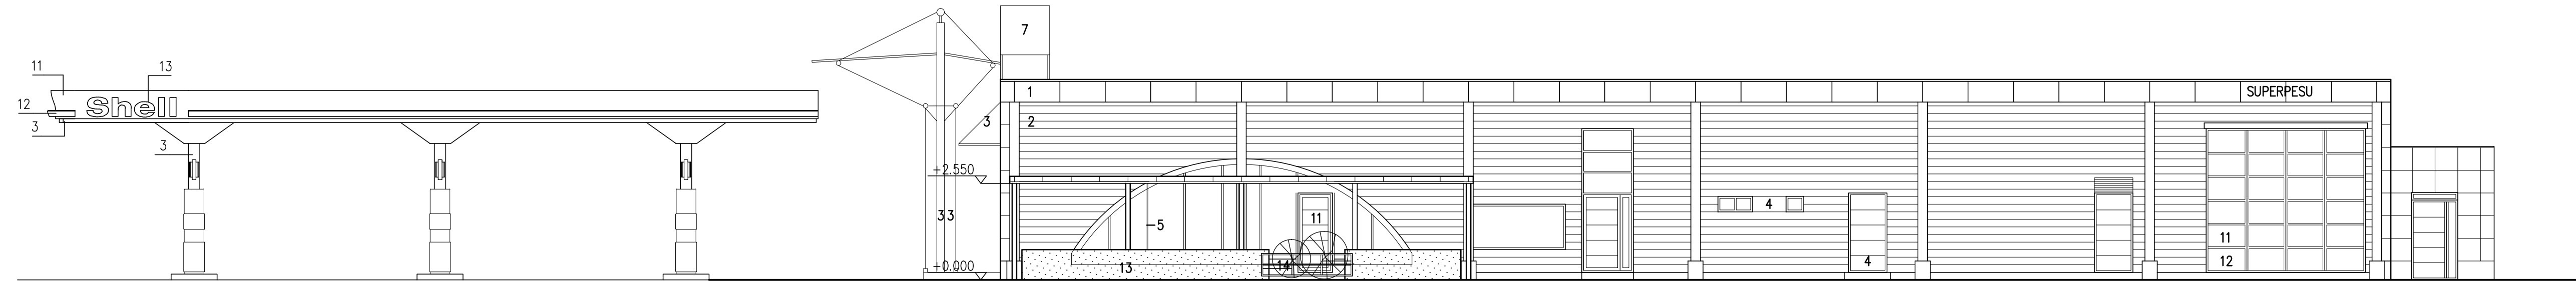


JULKISIVU KAAKKOON

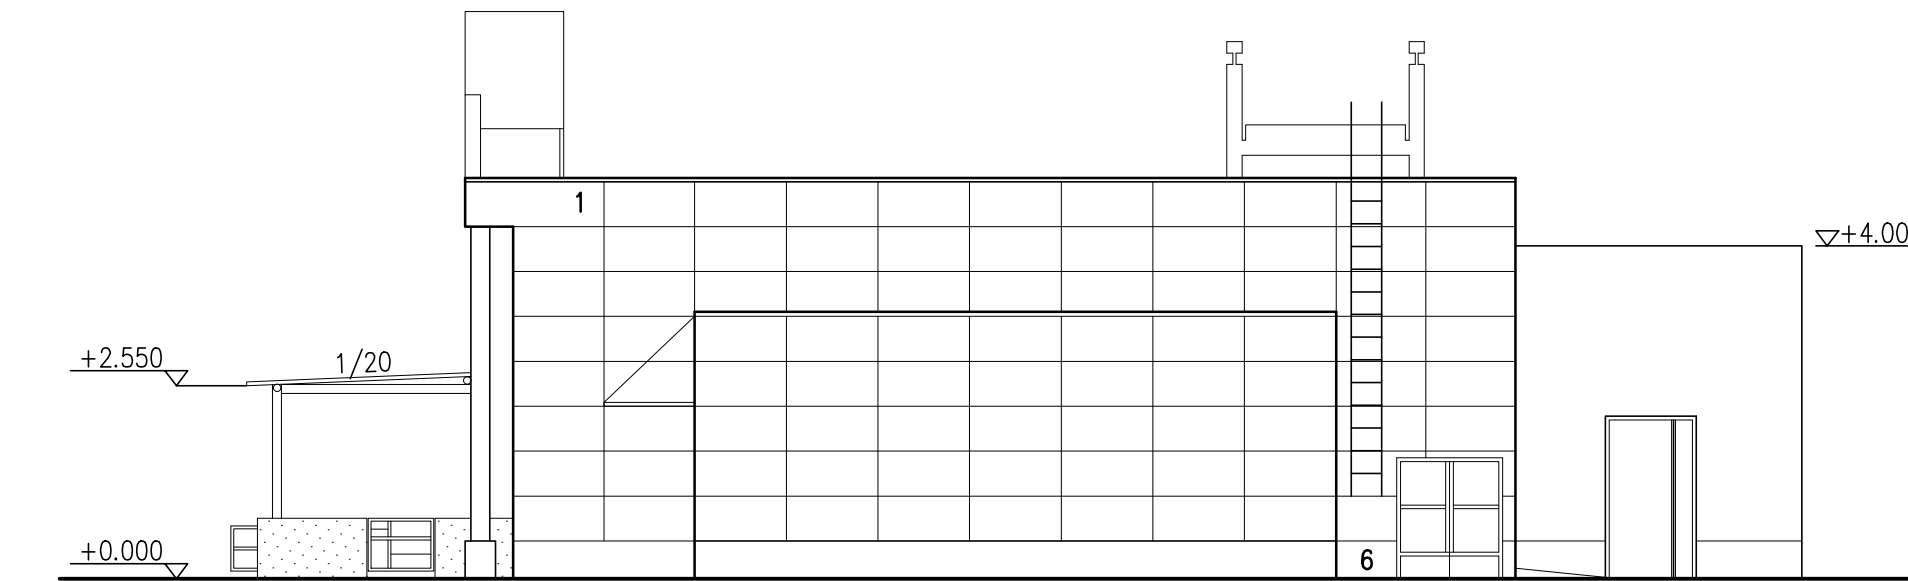

JULKISIVU KOILLISEEN




JULKISIVU LUOTEeseen

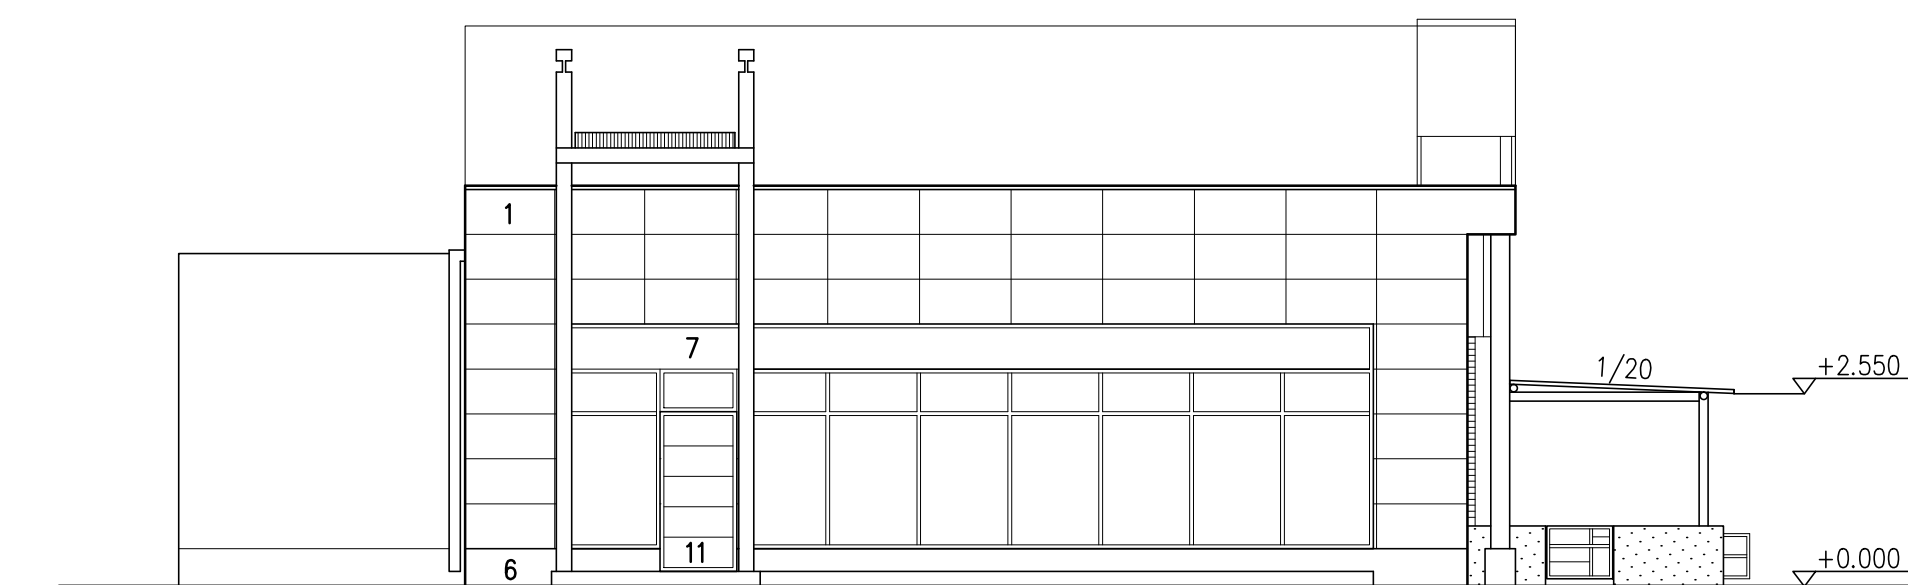


JULKISIVU Lounaaseen

ArkMM ARKITEHTITOIMISTO ARI MÄKI-MARTTUNEN OY  
Sentrininkuja 3, 00440 Helsinki  
puh 09-452 0200  
etunimi.sukunimi@arkmm.fi


k.oso/kyö	kortteli/tila	toetti/m:o	viranomaisen merkintäjä varten
837	586	3-0	
rakennustoimenpide LUPAPÄIVITYS	piirustustyyppi PÄÄPIIRUSTUS	juokseva n:o 1	
rakennuskohteen nimi ja osoite SHELL – LAHDENPERÄNKATU LAHDENPERÄNKATU 7 38200 TAMPERE	piirustuksen sisältö JULKISIVUT	mittakaava 1/100	
suunnittelijan nimi, päiväys ja allekirjoitus ST1 OY PUROTIE 1 00380 HELSINKI 29.11.2019	suunnittelunumero, piirustuksen numero ARK 2837	muutos 104	fi: 2837-julkisivut.dwg

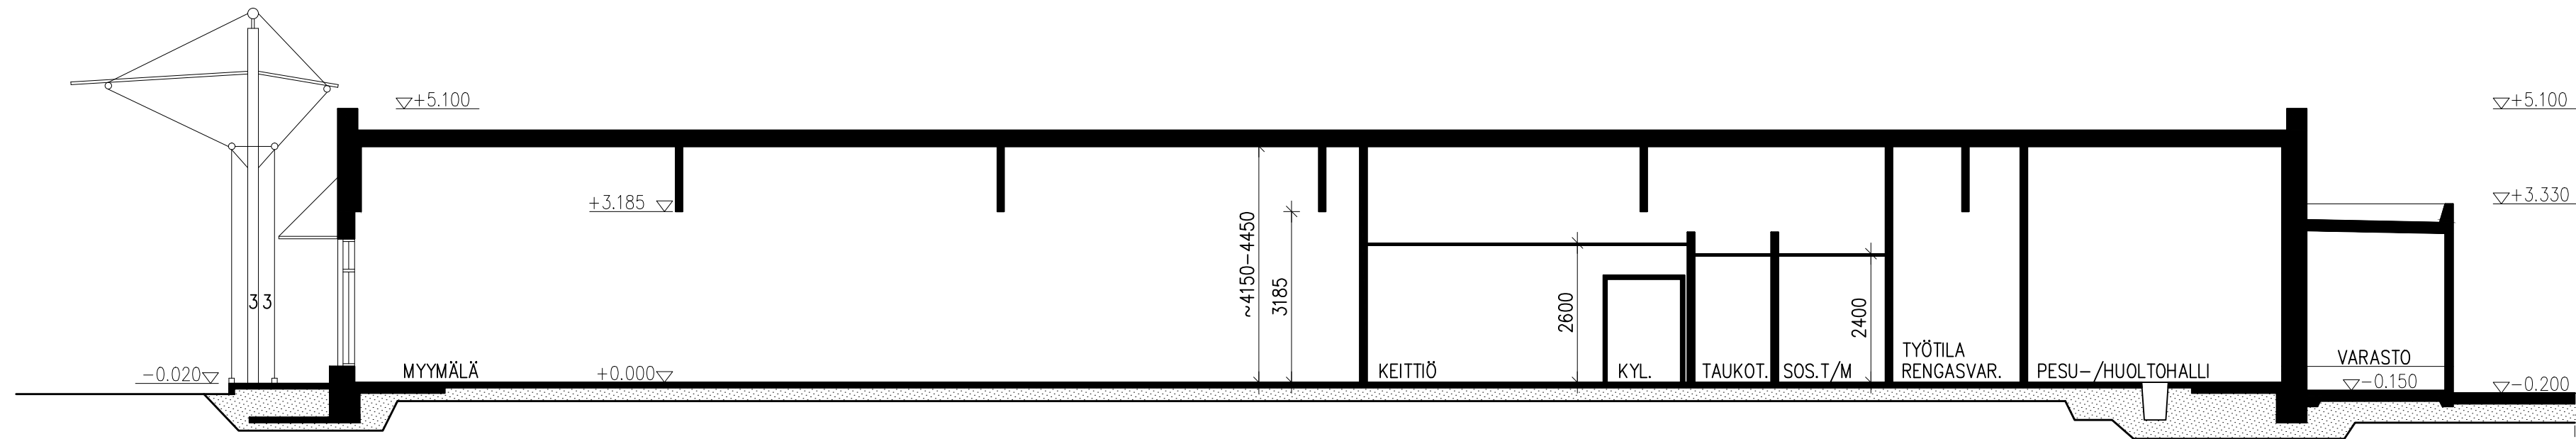

LEIKKAUS A - A

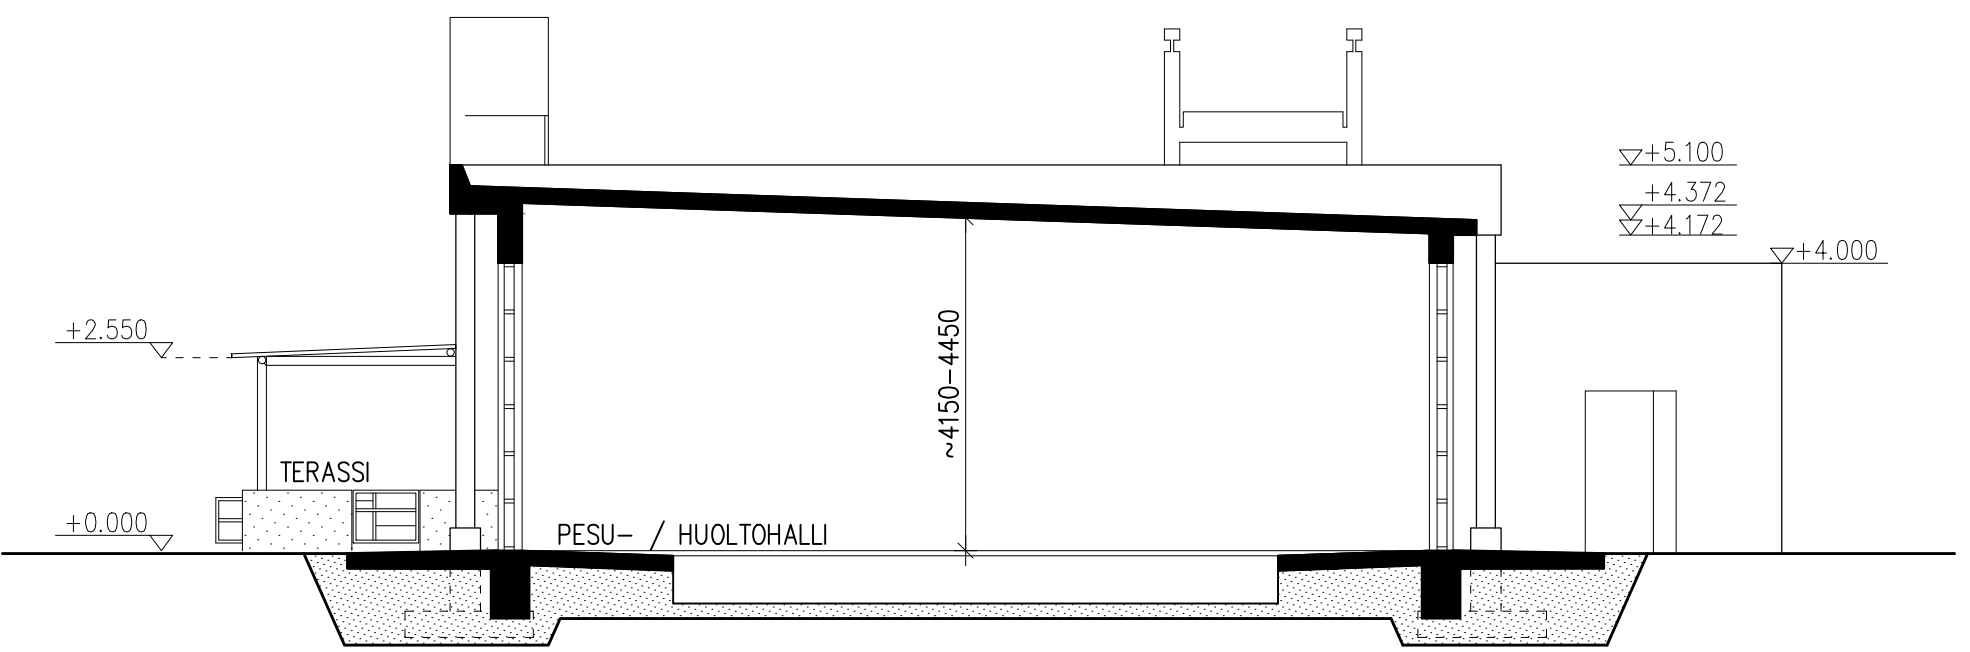

LEIKKAUS B - B

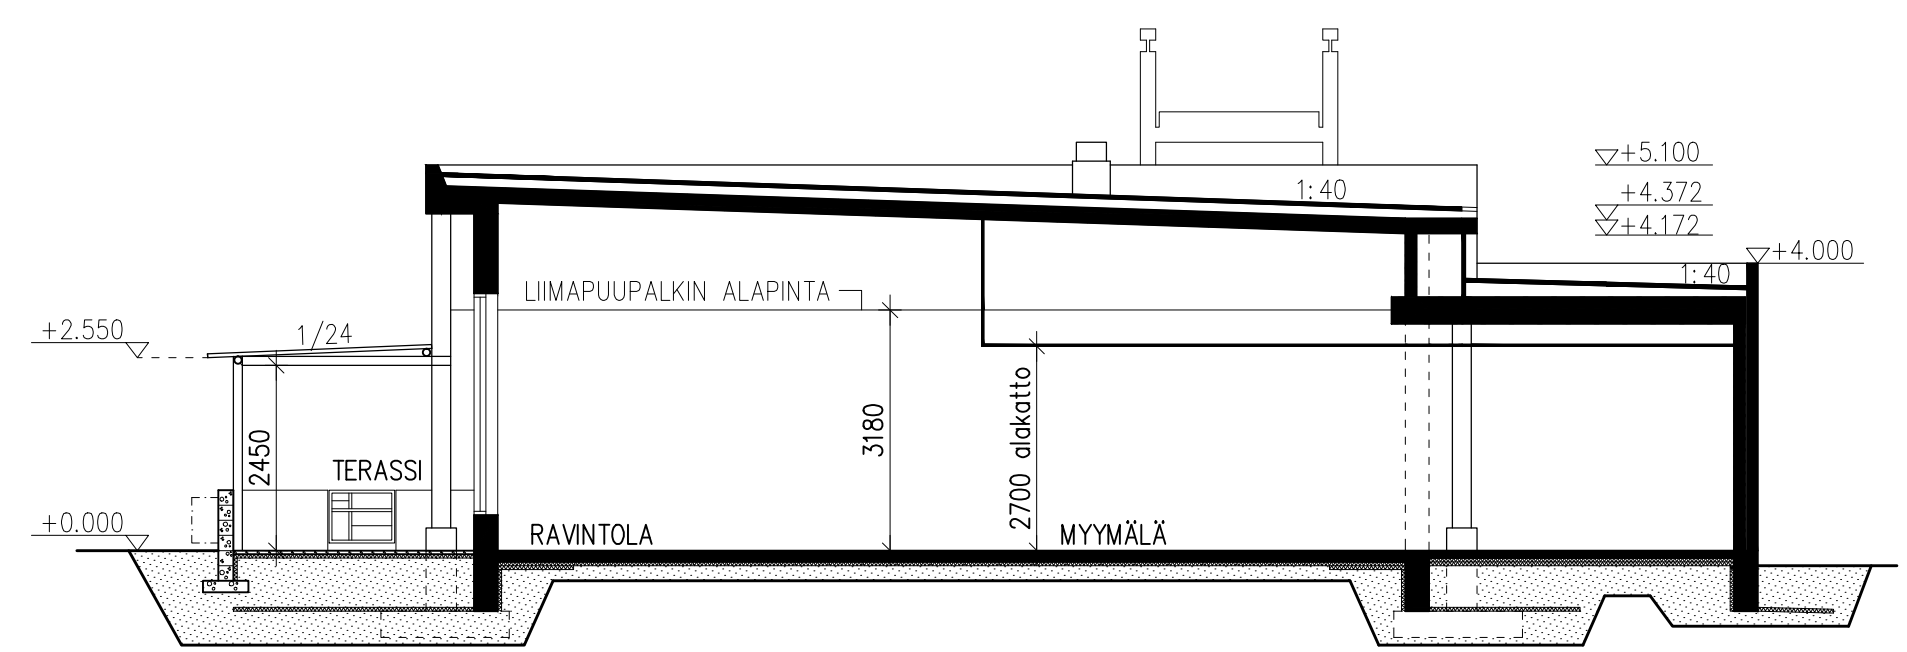

LEIKKAUS C - C

ARKMM ARKKITEHTITOIMISTO ARI MÄKI-MARTTUNEN OY  
 Sentnerinkuja 3, 00440 Helsinki  
 puh 09-452 0200  
 etunimi.sukunimi@arkmm.fi

k.osa/kyliä 837	kortteli/tila 586	tonnit/m <sup>2</sup> 3-0	viranomaisten merkintöjä varten
rakennustoimenpide LUPAPÄIVITYS	piirustuslaji PÄÄPIIRUSTUS	juokseva n:o 1	
rakennuskohteen nimi ja osoite SHELL - LAHDENPERÄNKATU LAHDENPERÄNKATU 7 38200 TAMPERE	piirustuksen sisältö LEIKKAUKSET	mittakaava 1/100	
suunnittelijan nimi, päiväys ja allekirjoitus 29.11.2019	suunnittelija Ari Mäki-Marttunen	suunnittelun nimi, päiväys ja allekirjoitus Ari Mäki-Marttunen	suunnittelu, työn numero, piirustuksen numero ARK 2837 103
ST1 OY PUROTIE 1 00380 HELSINKI			muutos file: 2837-leikkaus.dwg

