


LIIKENTEENOHJAUS, MERKINTÖJEN SELITYS:

N NYKYINEN LIKENNEMERKKI
SÄILYY ENNALLAAN

NP NYKYINEN LIKENNEMERKKI
POISTETAAN

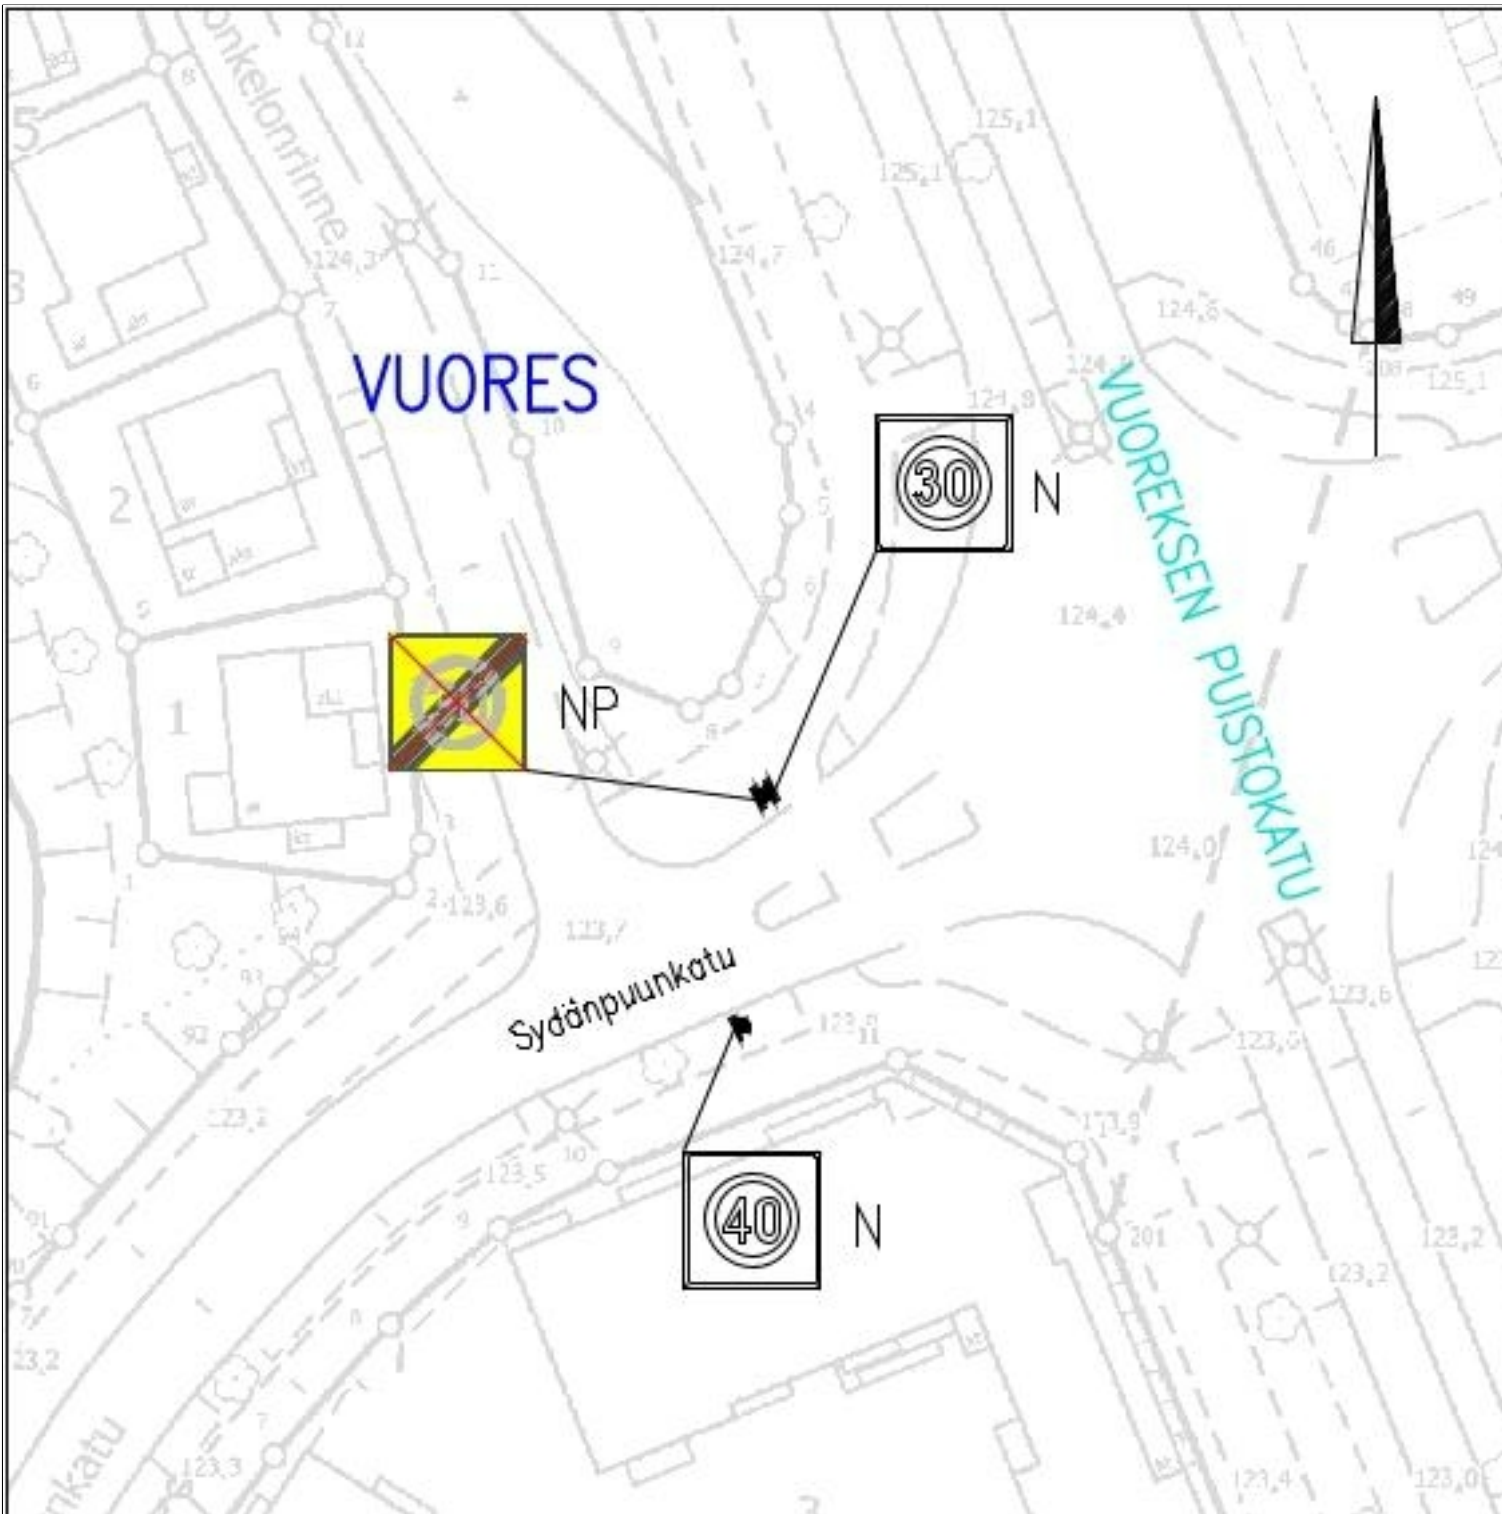

Sydänpuunkatu ja Vuoreksen
puistokatu

Nopeusrajoitusmerkkien
selkeyttäminen

Vuores

Liikennemerkkisuunnitelma

Piir.no: 19/23390

5.6.2026 / VPi

Liite suunnittelupäällikön päätökseen