



AK
e=1.2
[61apLPA7116]
[38apLPA7120]
[31apLPA7129]
[59apVSS]

Hulevesien suodatus ja viivytys, sadeputarha, alaslaskettu istutusalue, tasaustilavuus, 38 m³ tilavaraustarve, 200 m² lammikoitumistilan keskisyvyys, 0,2 m

Hulevesien viivytys, maanalainen säiliö + hulevesien laatua parantava esikäsittelylohko, tasaustilavuus, 61 m³ tilavaraustarve, 122 m²

Hulevesien viivytys, maanalainen säiliö + hulevesien laatua parantava esikäsittelylohko, tasaustilavuus, 48 m³ tilavaraustarve, 96 m²

KYY-3
III y30%
3000
hule-9
1ap/75m²
rol-8454

AK-41
VIII y75%
rs-10
maa-5
1ap/as120m²
1ap/vuas140m²
1pp/as40m²
ts-2
mL8454


HULEVESIEN HALLINTATARVE

Osavalue-alue	pinta-ala (ha)	TIA	viivytstarve
1	0,90	62 %	38 m ³
2	1,17	64 %	61 m ³
3	0,81	75 %	48 m ³

Hulevesien viivytstarve perustuu viherkerroin-laskelmaan.

MERKINNÄT

- - - TONTIN RAJA
- VALUMA-ALUE
- NYKYINEN HV-VIEMÄRI
- UUSI HV-VIEMÄRI (TONTTI)
- HULEVESIEN SUODATUS
- HULEVESIEN VIIVYTYS
- VALUNNAN SUUNTA
- TULVAREITTI

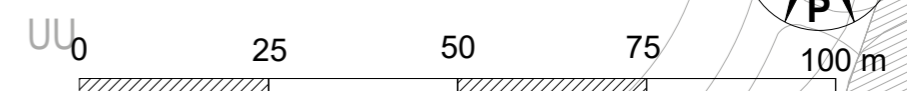

AHVENISJÄRVEN KOULU	MITTAKAAVA 1:1000	
Hulevesikaavio Asemapiirros		
A-J. Koskenniemi	PVM 2/12/2021	