

NIRVA

Asfalttihiidaste

NP/U

UUSI
HEIJASTINPAALU
MUSTA / VALKOINEN,
ALUMIINI, Ø 70 mm, 900 mm.

N (ei uusita)



NIRVANSUONKATU

Nirvanrinteenkatu

Uusi symbolimerkintä
M16 Nopeusrajoitus (30)

Asfalttihiidaste

UUSI
HEIJASTINPAALU
MUSTA / VALKOINEN,
ALUMIINI, Ø 70 mm, 900 mm.





NP/U





NP/U



NP/U

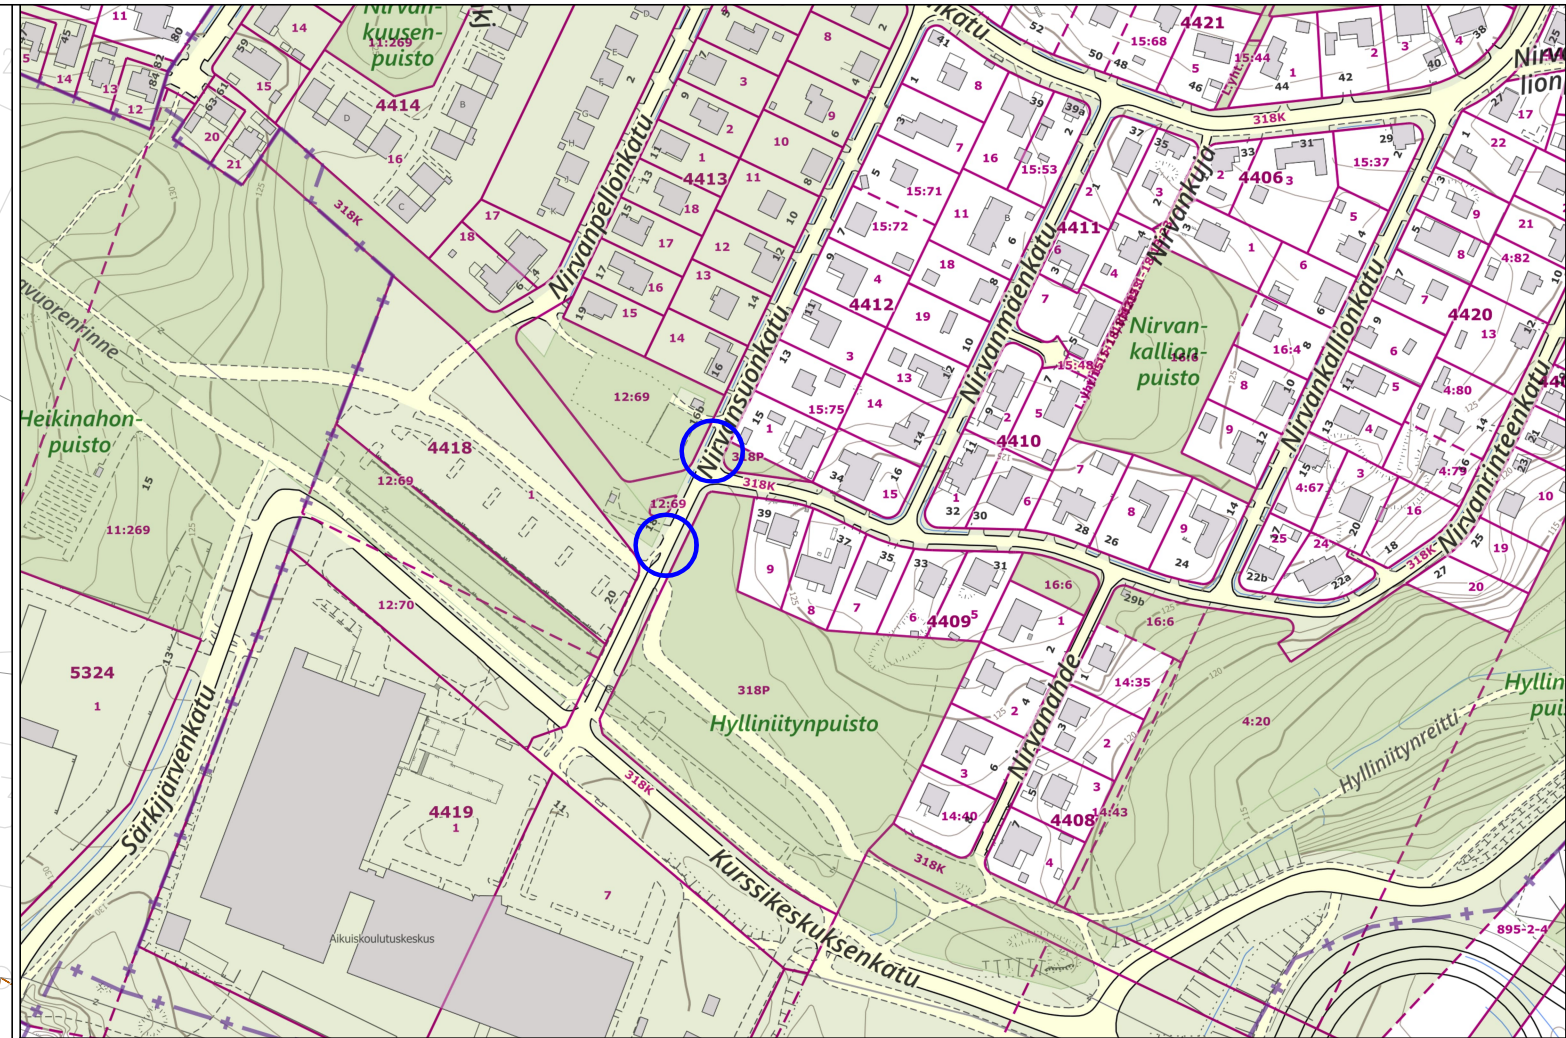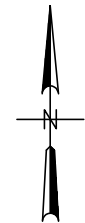

HIDASTEEN MITOITUS

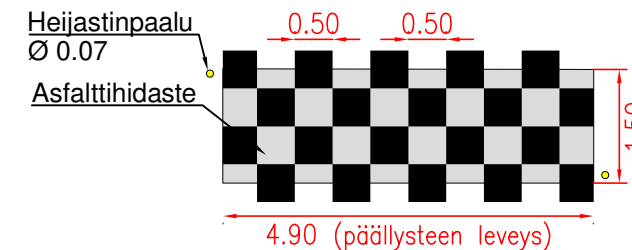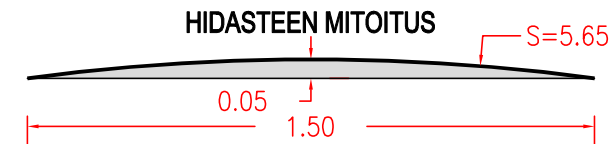

HUOM! Kohdetta ei ole kartoitettu, suunnitelman lähtötietona on käytetty pohjakarttaa.

Asfalttihiidasteen pinta on ympyränkaaren muotoinen, pyöristyssäde 5,65 m ja lakipisteen korkeus 0,05 m kadun pinnasta. Hiidasteen pituus on 1,5 m. Ruutumerkintä 0,5 m x 0,5 m

Heijastinpaalu:

Heijastin asennetaan liikennemerkkipylvääseen 15 cm:n korkeudelle maanpinnasta.

Nykyisten liikennemerkkien sijainti säilyy ennallaan, sijainti suunnitelmassa on arvioitu. Liikennemerkkitaulut vaihdetaan uuden mallisiin vastaaviin merkkeihin (merkintä NP/U).

Tässä suunnitelmassa on käytetty ETRS-GK24/N2000 taso- ja korkeuskoordinaatistoa



TAMPEREEN KAUPUNKI
KAUPUNKIYMPÄRISTÖN PALVELUALUE

Kaupunkiympäristön
rakennuttaminen ja ylläpito

NIRVANSUONKATU

NIRVANRINTEENKADUN LIITYMÄ
ASFALTTIHIDASTEET

NIRVA

KATU- JA RAKENNUSSUUNNITELMA
ASEMAPIIRUSTUS 1:250

Diaarinumero:

Tark. katu	Petri Keivaara
Tark. liikenne	Heljä Aarnikko
Pvm.	2.9.2025

Kuntatekniikan suunnittelu

Piirt.	Elina Palovuori
Suunn.	Elina Palovuori

Piir.n:o	1/23095/1
----------	-----------