
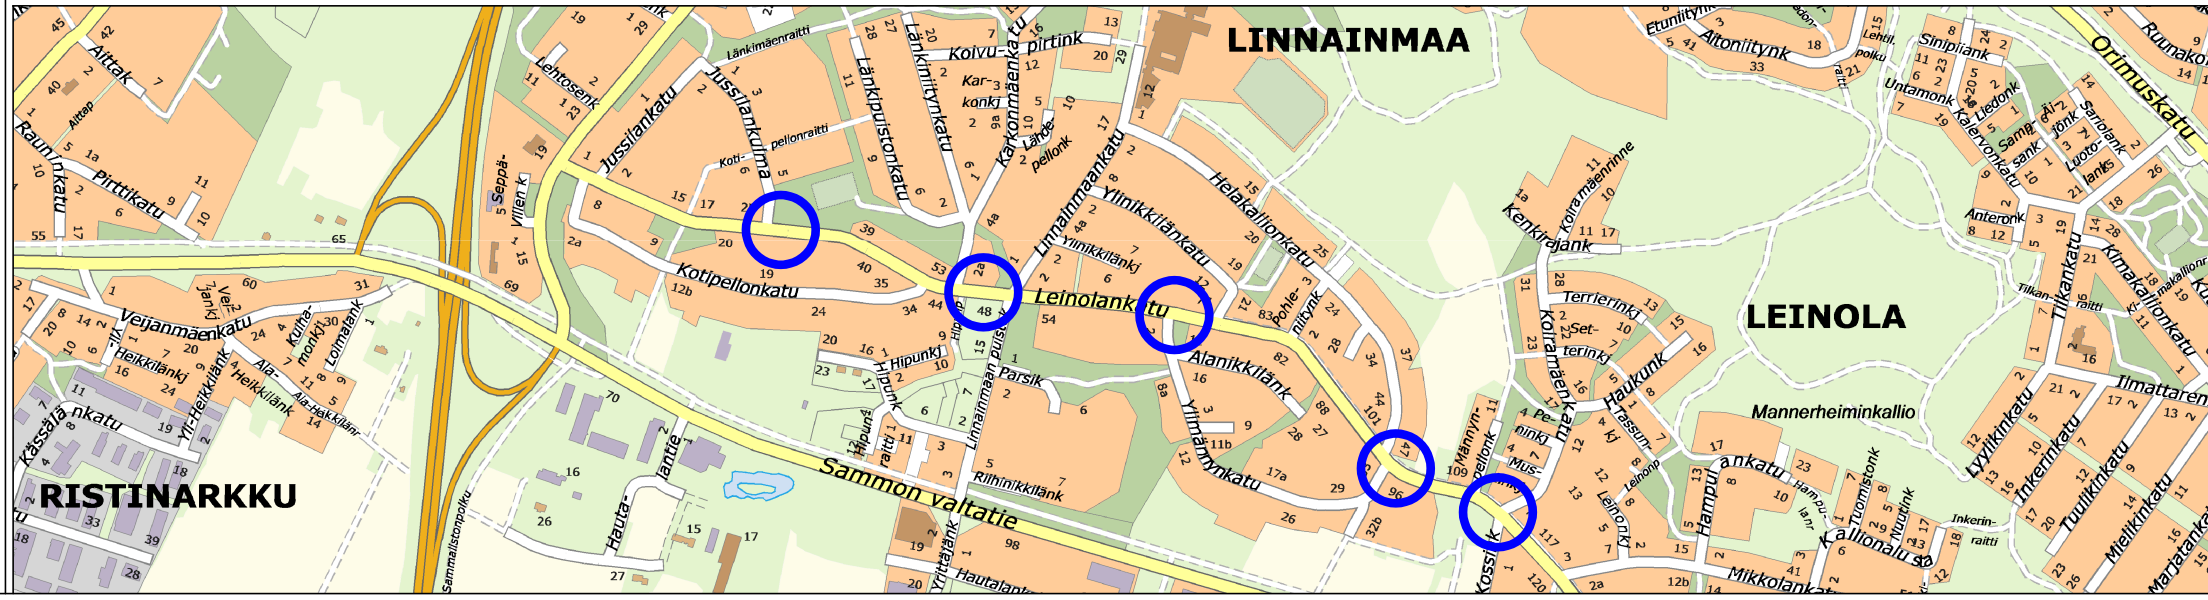
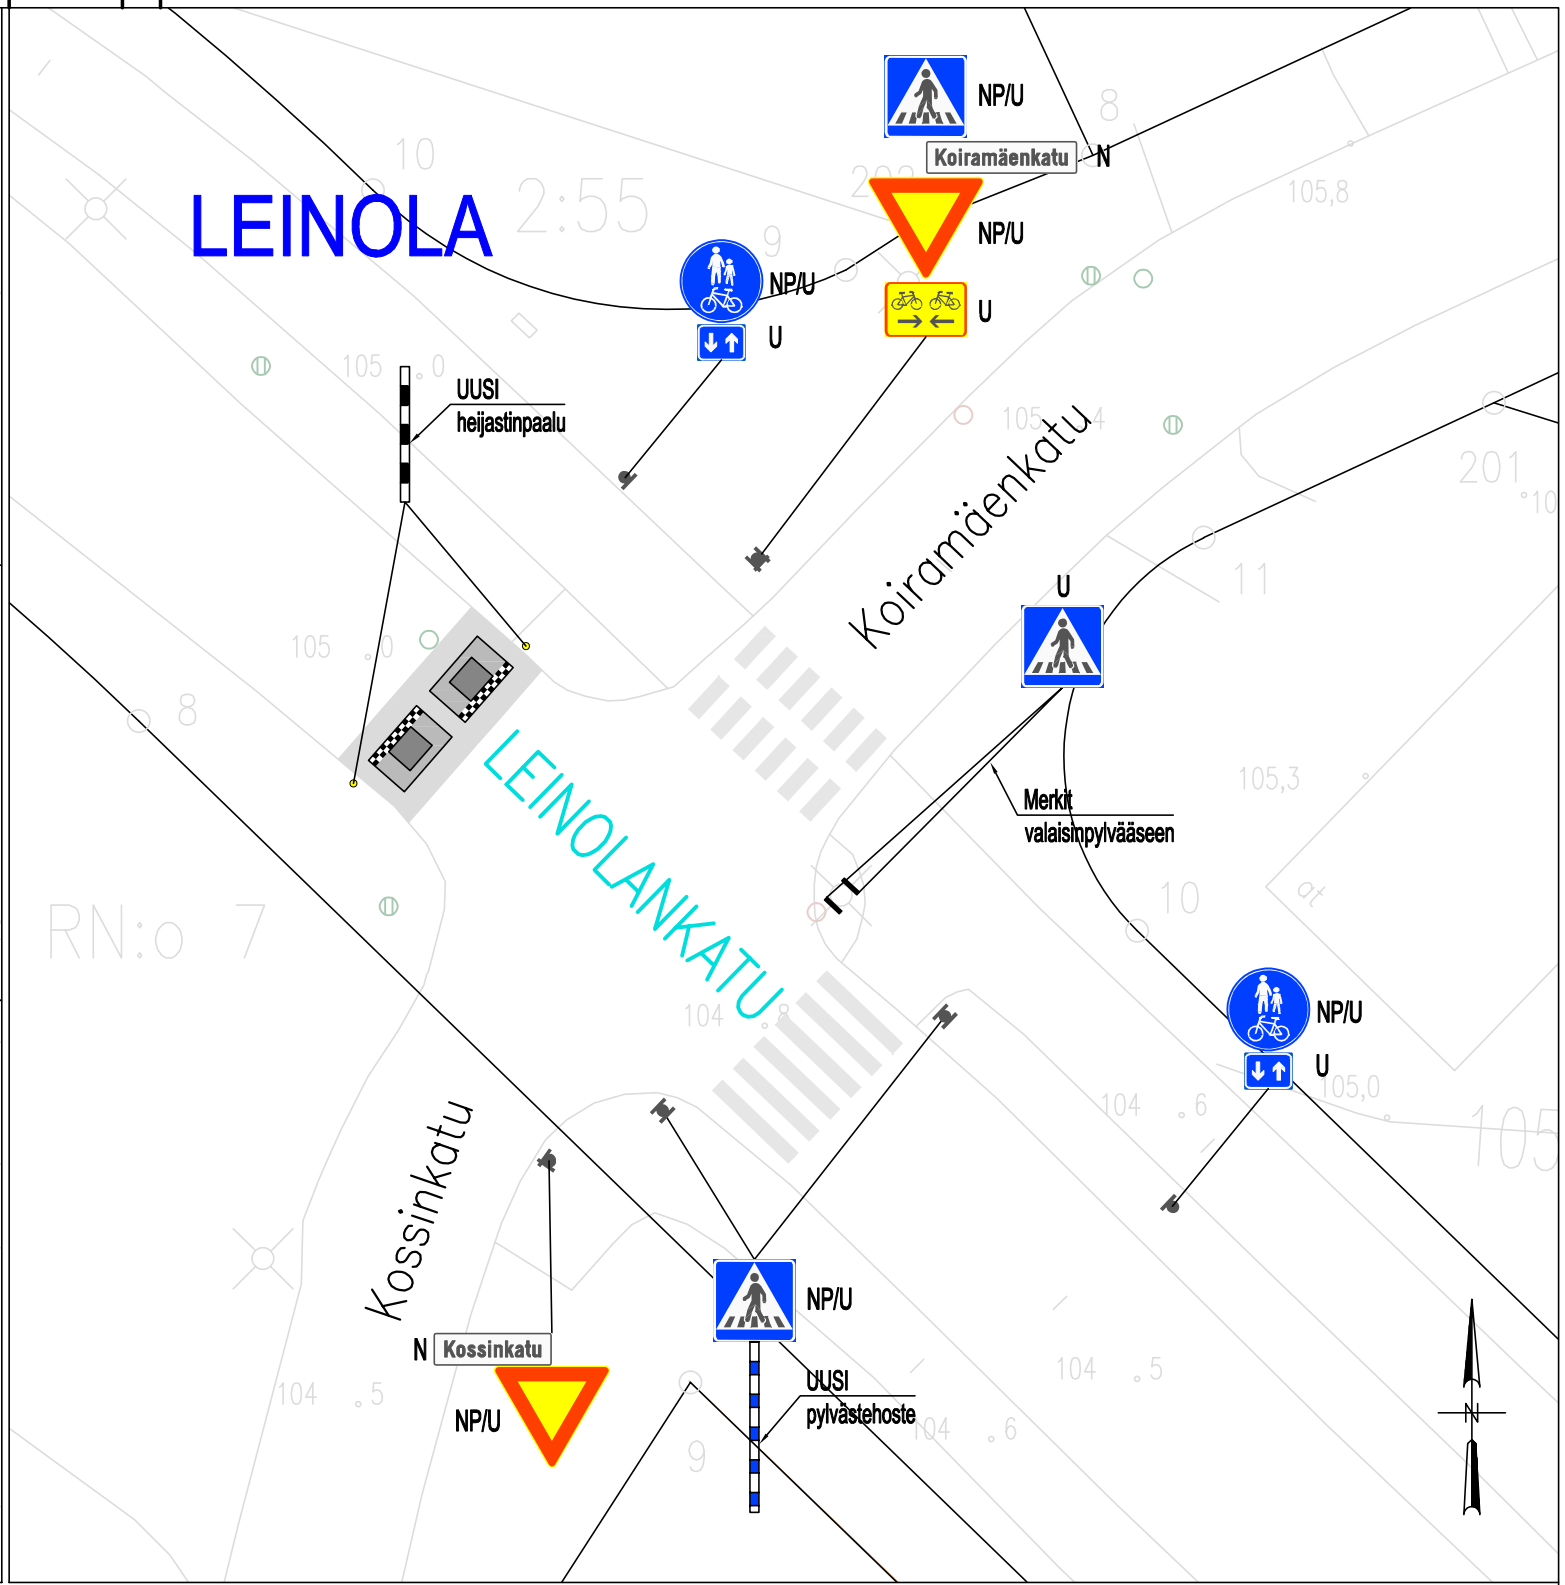
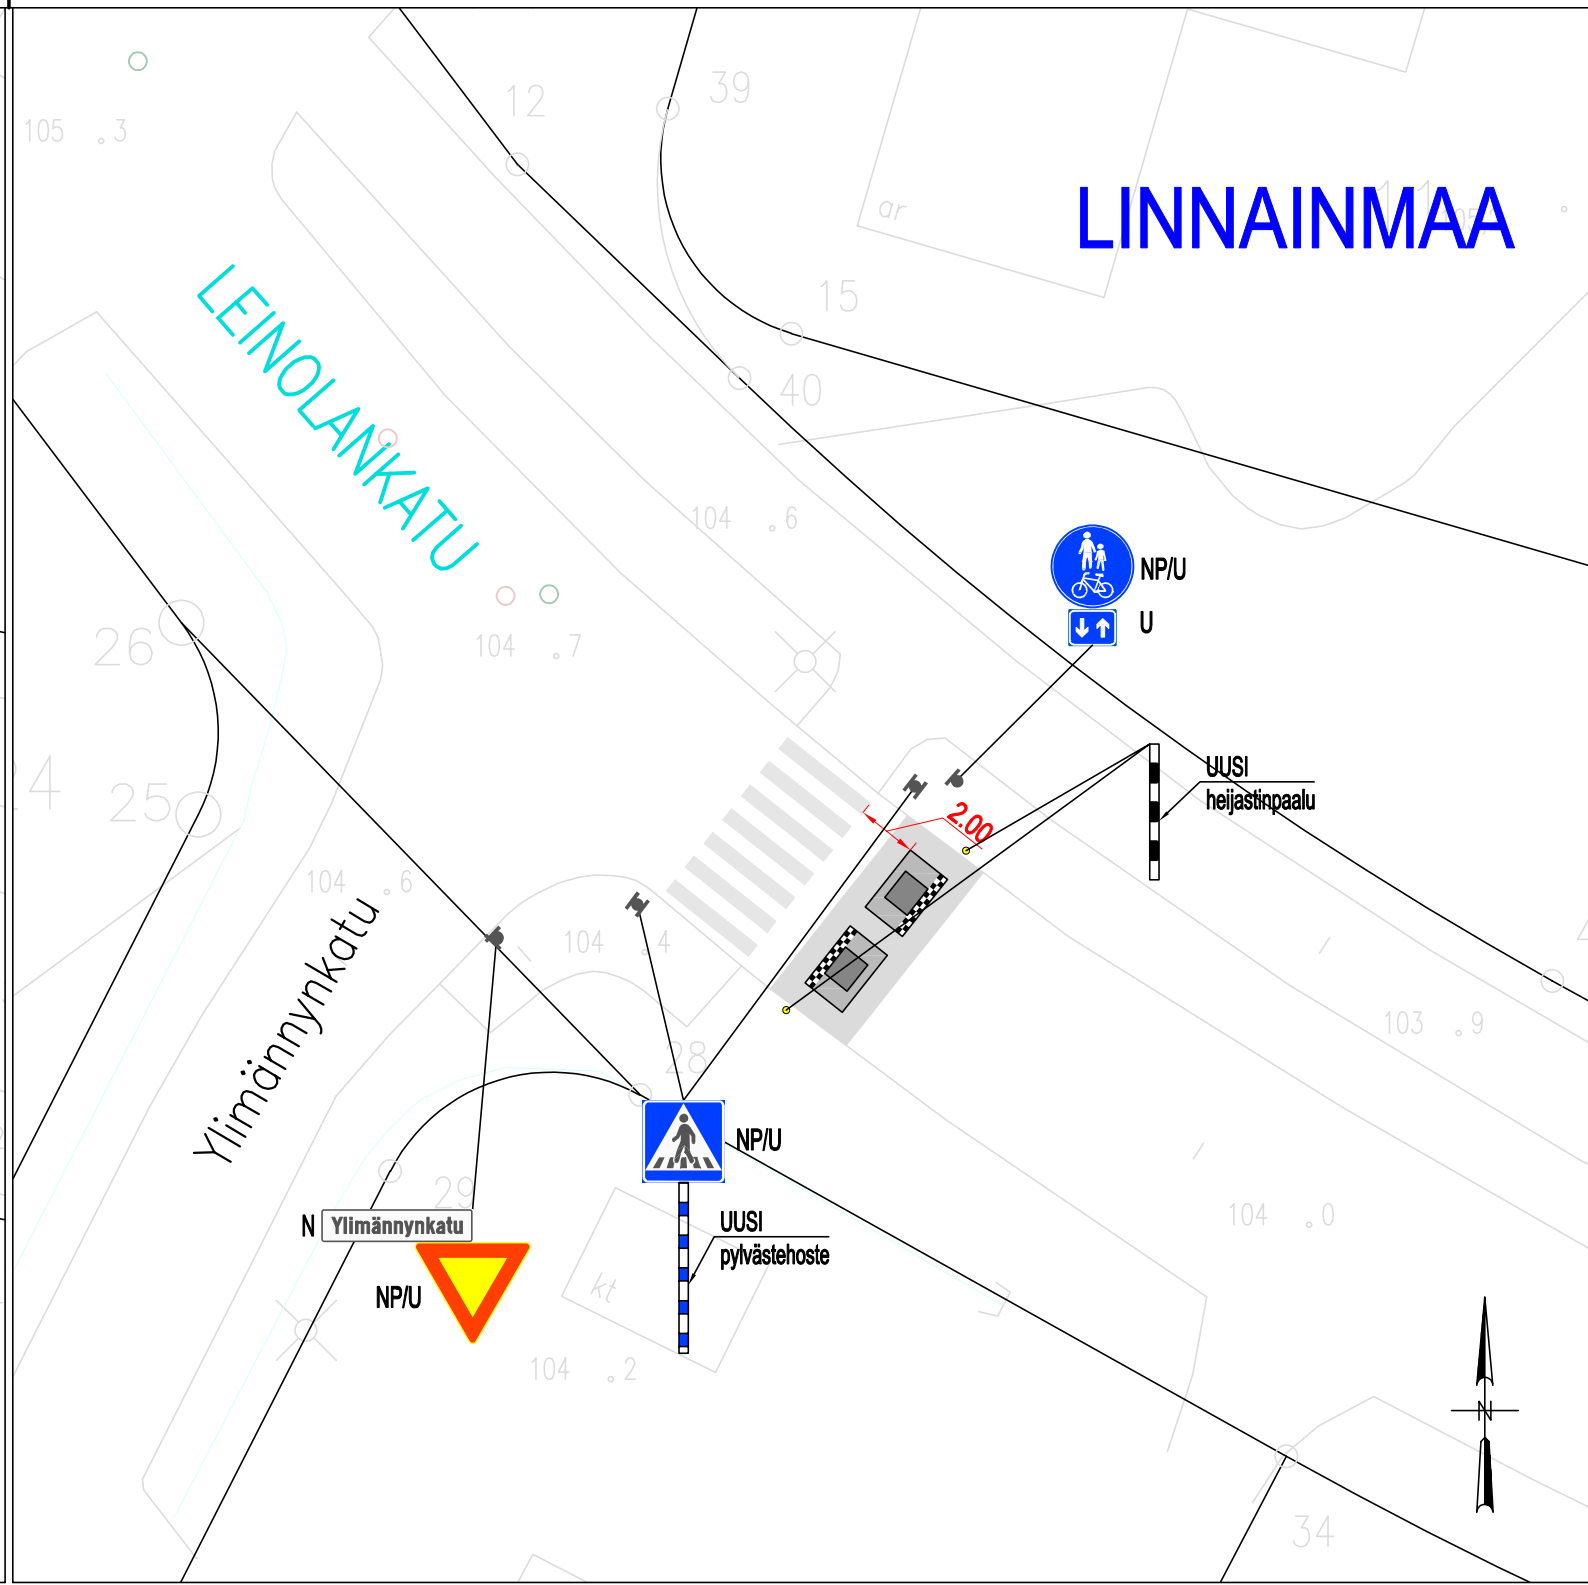
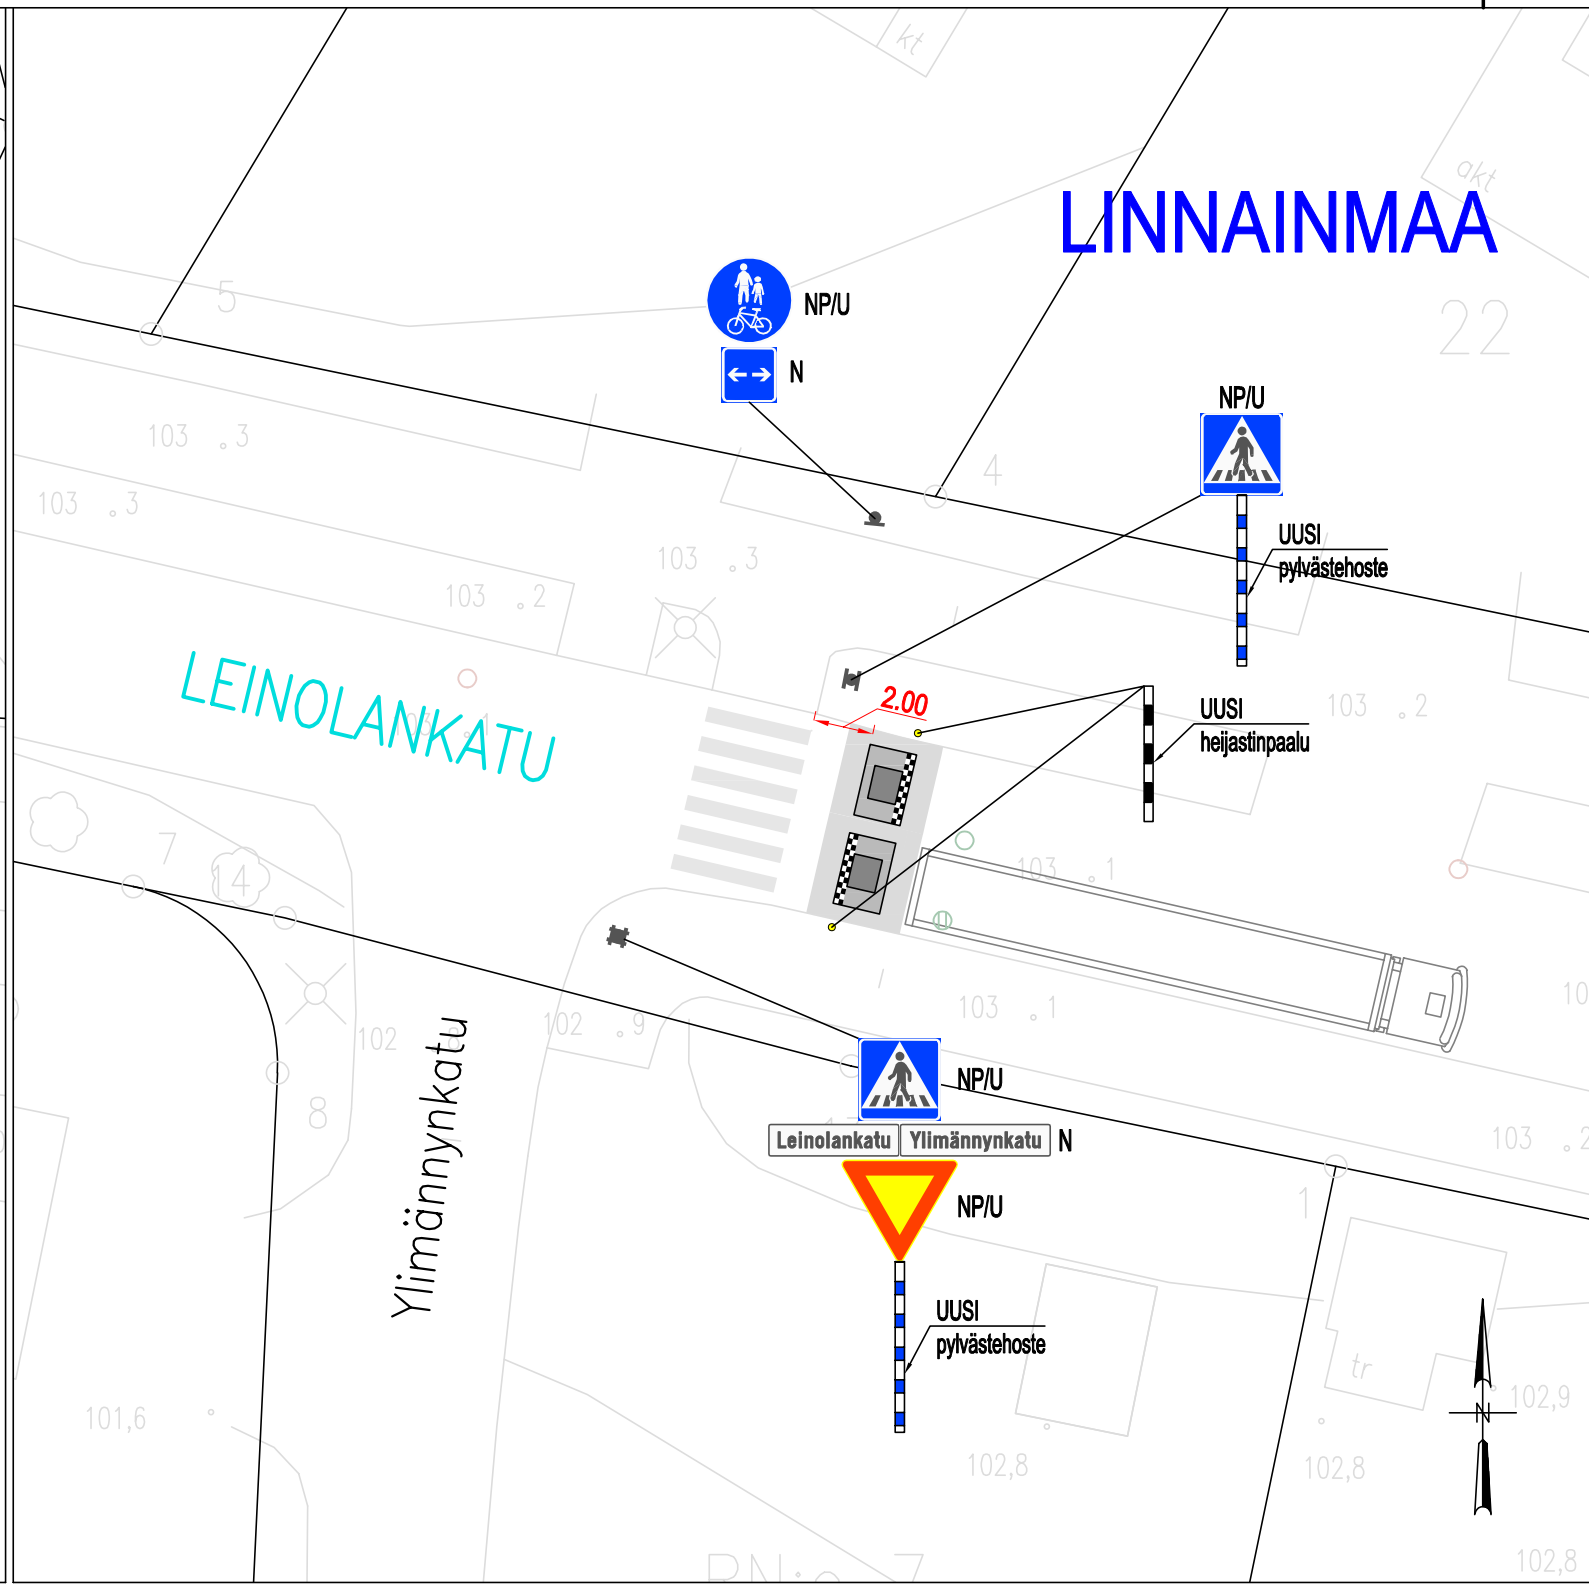
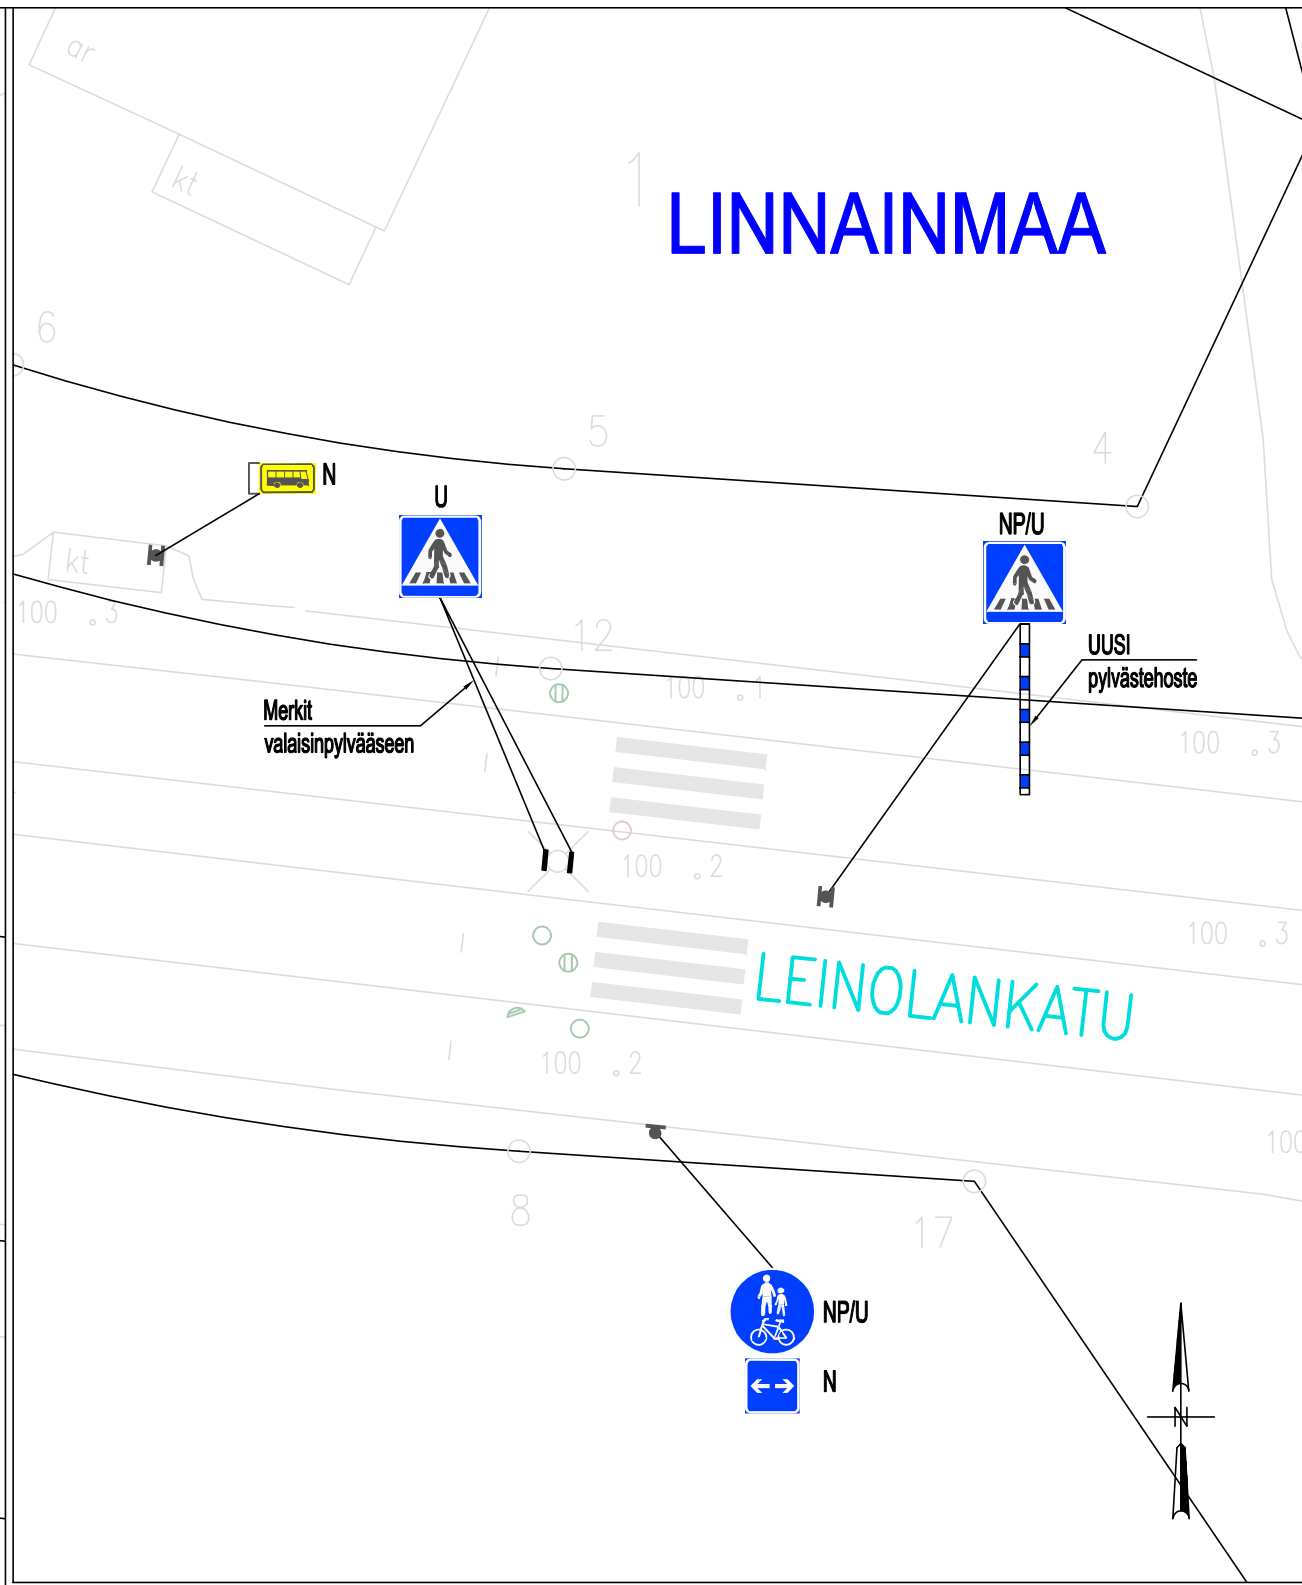


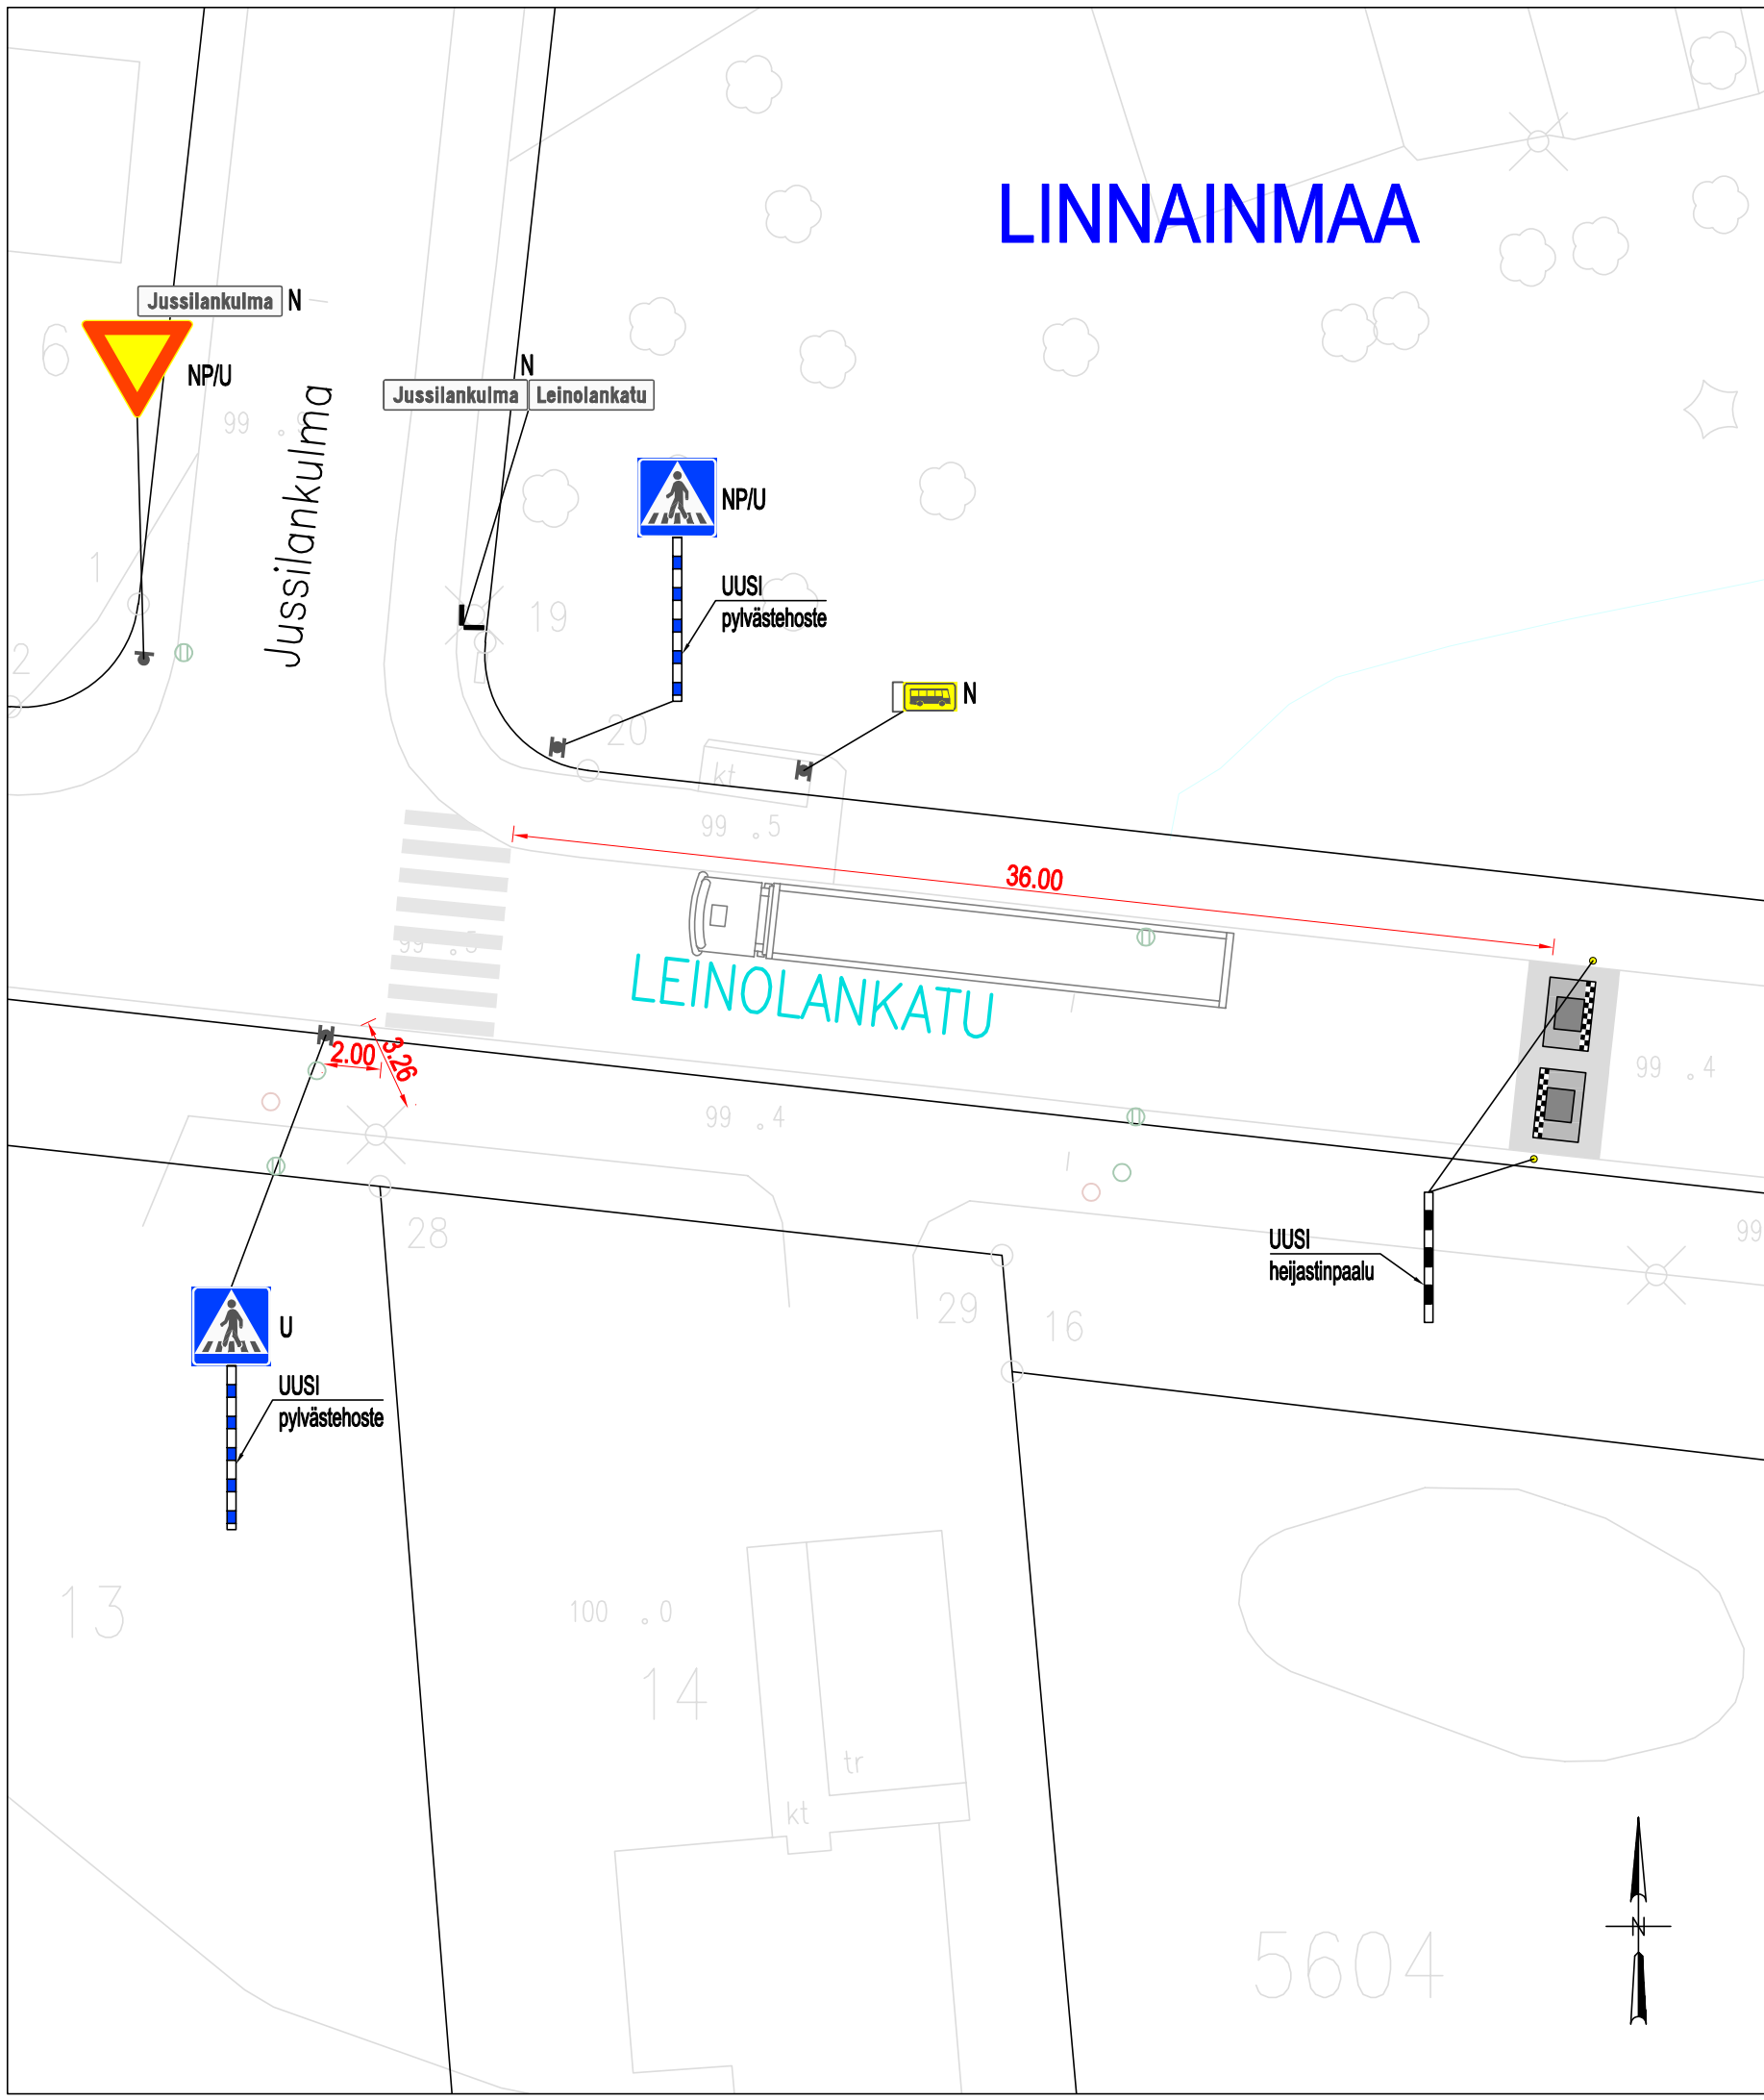

Kohdetta ei ole kartoitettu, suunnitelman lähtötietona on käytetty pohjakarttaa.  
Tyyppihidaste yksipuoleisella ruudutuksella 1570x2400x200/50  
tyyppipiirustuksen 1/20637/9 mukaisesti.  
Tyyppihidaste asennetaan ajokaistan keskelle.  
Heijastinpaalu: musta / valkoinen, alumiini, Ø 70 mm, 900 mm.  
Pylvästehoste: sininen / valkoinen, alumiini, Ø 70 mm, 1300 mm.  
Heijastin asennetaan liikennemerkkipylväaseen 15 cm:n korkeudelle  
maanpinnasta.  
Nykyisten liikennemerkkien sijainti säilyy ennallaan, sijainti suunnitelmassa  
on arvioitu. Kaikki vanhanmalliset merkit suunnitelma-alueella uusitaan.

LIIKENTEENOHJAUS, MERKINTÖJEN SELITYS:

U UUSI LIIKENNEMERKKI SIOJITETAAN OSOITETTUUN PAKKAAN  
N NYKYINEN LIKENNEMERKKI SÄILYY ENNALLAAN  
NPU NYKYINEN LIKENNEMERKKI POISTETAAN JA UUSI VASTAAVA  
MERKKI ASENNETAAN NYKYISEEN LIKENNEMERKKIPYLVAASEEN  
NPU+S NYKYINEN LIKENNEMERKKI POISTETAAN JA UUSI VASTAAVA MERKKI  
SIOJITETAAN OSOITETTUUN PAKKAAN

Tässä suunnitelmassa on käytetty ETRS-GK24/N2000 taso- ja korkeuskoordinaatistoa

**TAMPEREEN KAUPUNKI**  
KAUPUNKIYMPÄRISTÖN PALVELUALUE

**LEINOLANKATU**

VÄLILLÄ JUSSILANKULMA – KOIRAMÄENKATU

TYYPPIHIDASTEET

LINNAINMAA, LEINOLA

KATU- JA RAKENNUSSUUNNITELMA

ASEMPIIRUSTUS 1:250

Kuntatekniikan suunnittelu

Piirt. Elina Palovuori  
Suunn. Elina Palovuori

Diagraminumero:

|             |                |
|-------------|----------------|
| Tark. Liik. | Heliä Aarnikko |
| Tark. Katu  | Petri Keivaara |
| Tark. Hule  | –              |
| Tark. Geo   | –              |
| Pvm.        | 4.3.2025       |

Piir.n:o 1/22913/1