


HYVÄKSYTTÄVÄ ASEMAKAAVA

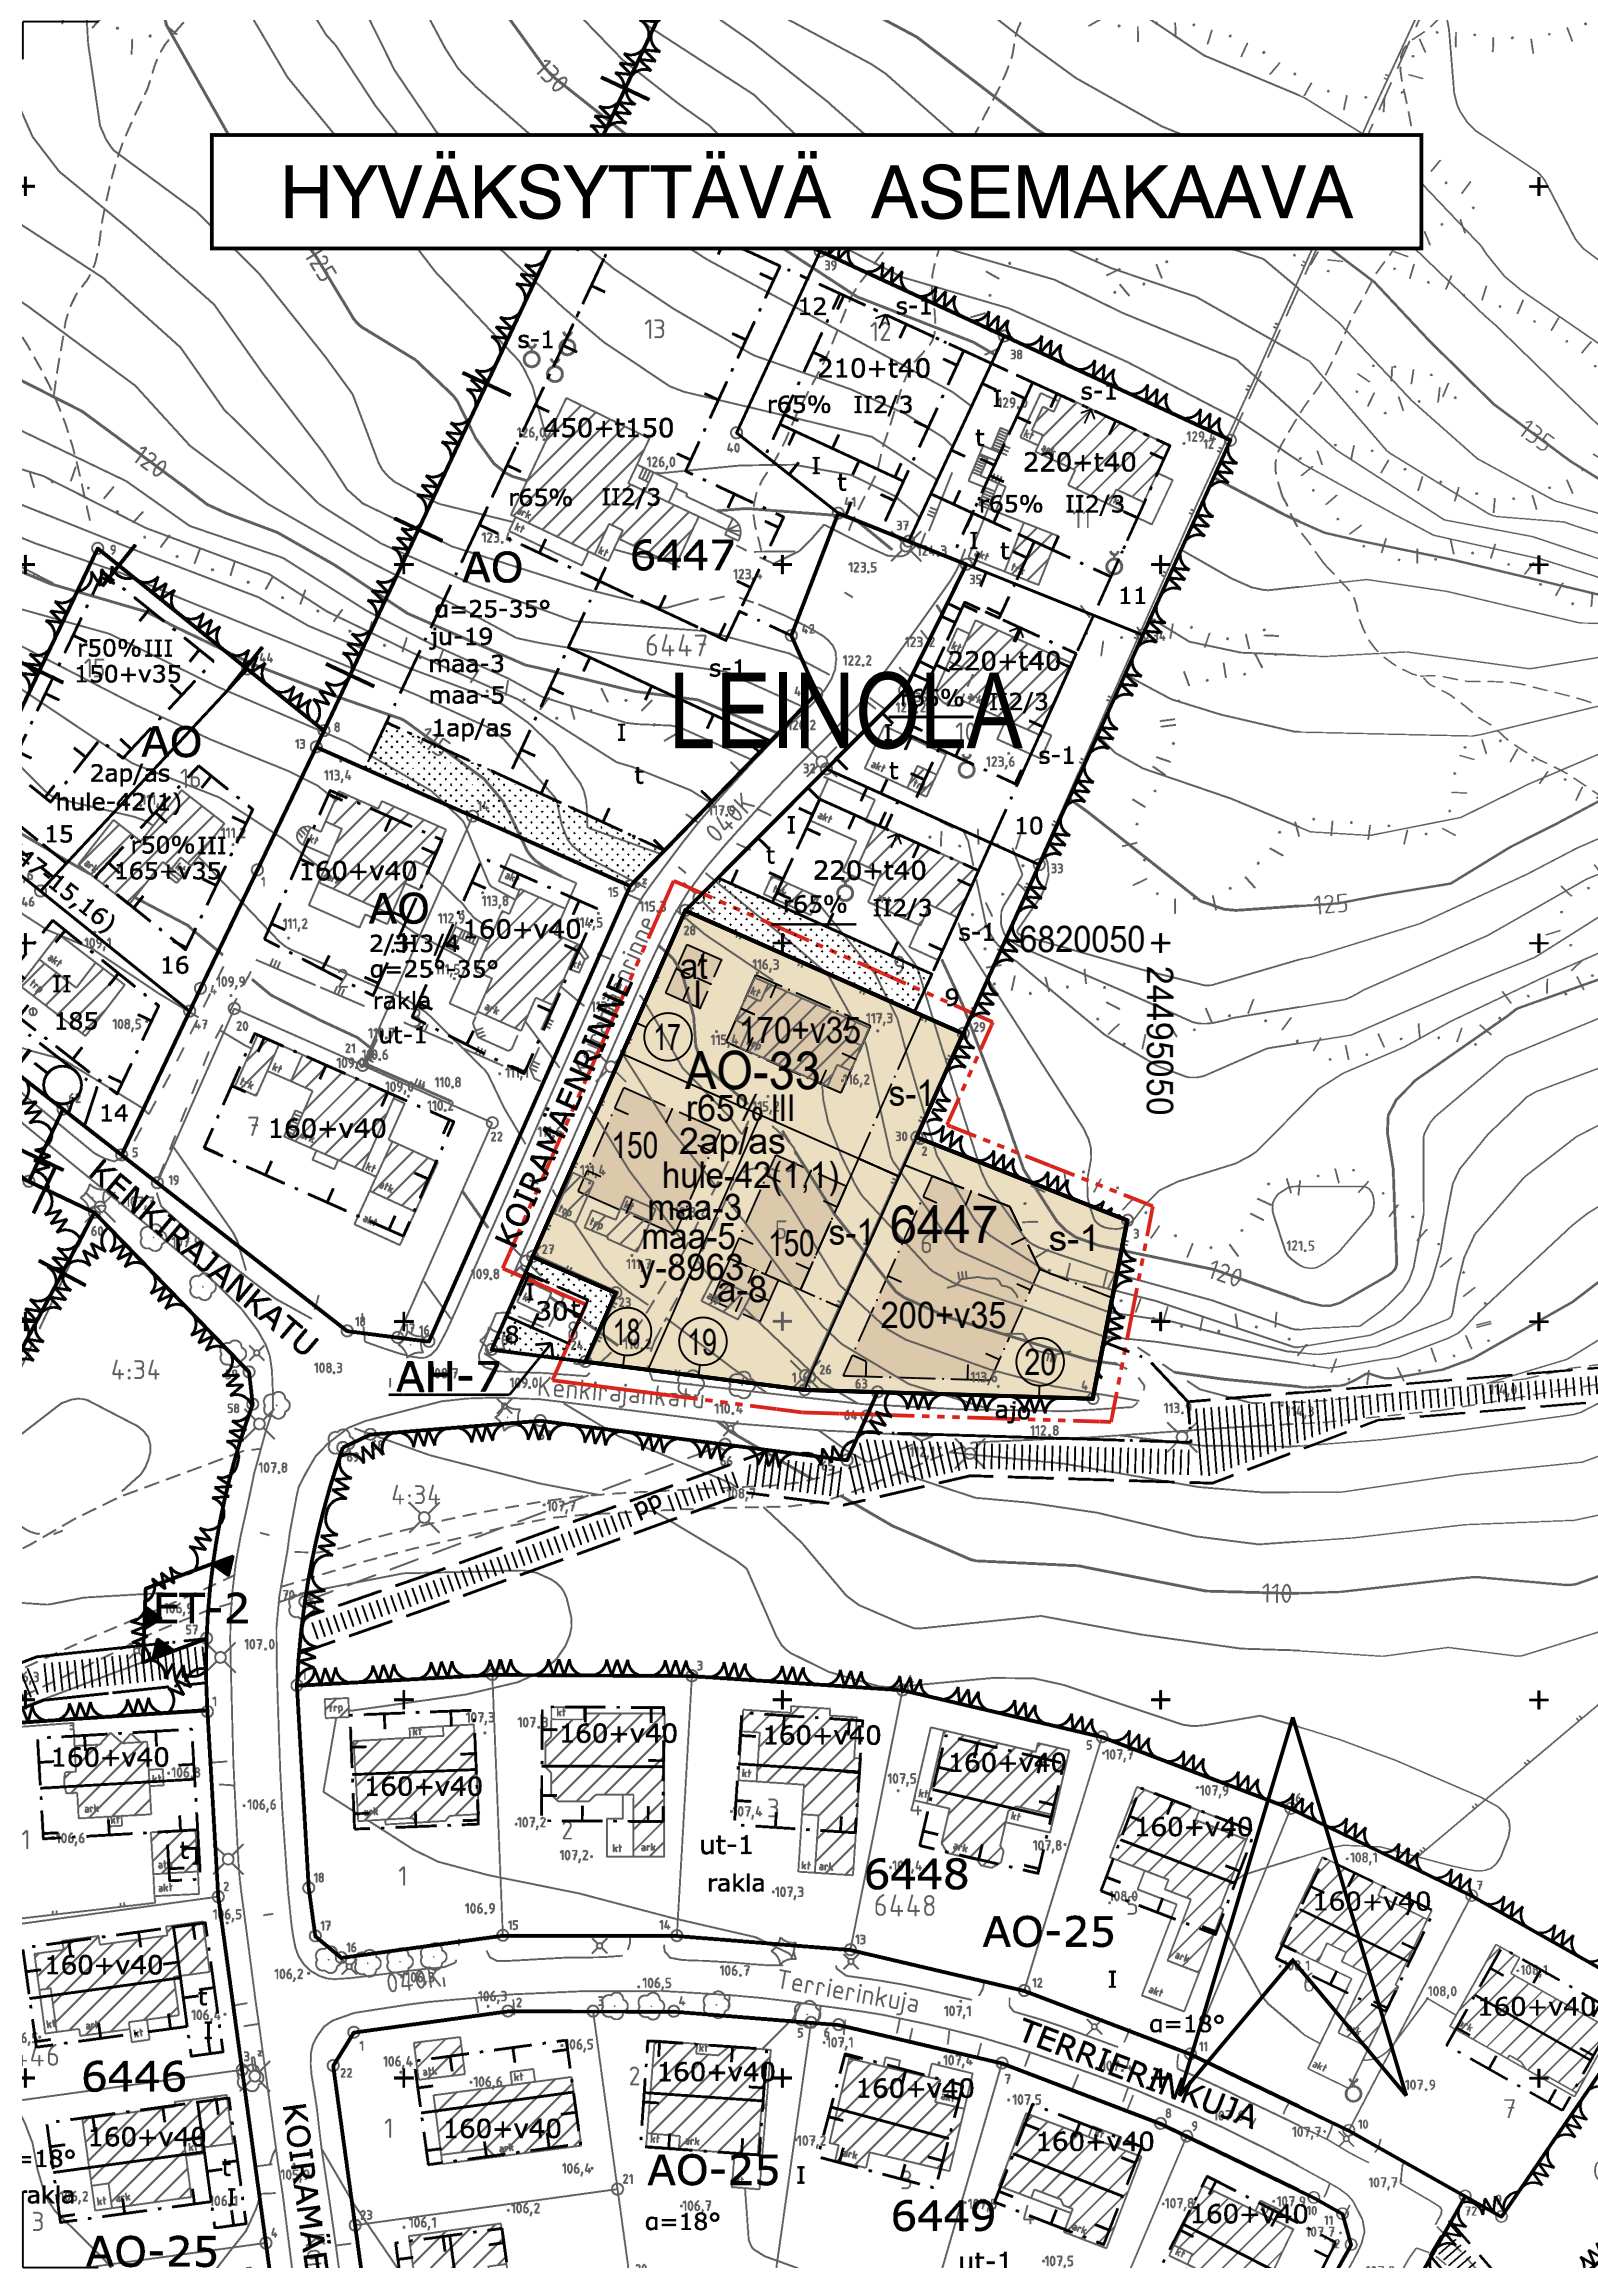

AO-33

3 m kaava-alueen rajan ulkopuolella oleva viiva.

Korttelin, korttelinosan ja alueen raja.

Osa-alueen raja.

Poikkiviiva osoittaa rajan sen puolen johon merkintä kohdistuu.

LEINO

6447

19

150

170+v35

r65%

maa-3

maa-5

a-8

at

2ap/as

hule-42(1,1)

ASEMAKAAVAMERKINNÄT JA -MÄÄRÄYKSET:

Yksiasuntoisten erillispientalojen korttelialue.

3 m kaava-alueen rajan ulkopuolella oleva viiva.

Korttelin, korttelinosan ja alueen raja.

Osa-alueen raja.

Poikkiviiva osoittaa rajan sen puolen johon merkintä kohdistuu.

Kaupunginosa nimi.

Korttelin numero.

Sitovan tonttijakon mukaisen tontin raja ja numero.

Rakennusoikeus kerrosalaneliömetreinä.

Lukusarja, jossa ensimmäinen luku ilmoittaa sallitun asuntokerrosalan neliömetrimäärän ja toinen luku ainoastaan maanpäälliseksi autosuoja- ja taloustilaksi varattavan kerrosalan neliömetrimäärän.

Roomalainen numero osoittaa rakennusten, rakennuksen tai sen osan suurimman sallitun kerrosluvun.

Rakennuksen ensimmäisessä, rinteeseen sijoituvassa kerroksessa saa enintään prosenttiluvun osoittaman määrän ylempään kerroksen pinta-alasta käyttää kerrosalana luettavaksi tilaksi.

Rakennus on porrastettava luonnollisen maanpinnan mukaisesti.

Piha-alueena käytettävän tontin osan luonnollisen maanpinnan korkeusasemia ei saa oleellisesti muuttaa. Tontin liittymisen ympäristöönsä tulee olla luonteva.

Rakennusala.

Autokatoksen rakennusala.

Auton säilytyspaikan ja talousrakennuksen rakennusala.

Merkintä osoittaa, kuinka monta autopaikkaa asuntoa kohti on rakennettava.

Kiinteistön vettäläpäisemättömillä pinnoilla syntyvät hulevedet tulee ensisijaisesti imeyttää tontilla. Mikäli imeyttäminen ei ole mahdollista, tulee vettäläpäisemättömillä pinnoilla tulevia hulevesiä viivyttaa tontilla siten, että viivytysrakenteiden mitoitustilavuus on suluisa mainittu kuutiometrimäärä jokaista sataa vettäläpäisemätöntä pintaneliometriä kohden. Viivytysrakenteiden tulee tyhjäntä 12 tunnin kuluessa täyttymisestäään ja niissä tulee olla suunniteltu ylivuoto.

s-1

Luonnonmukaisena säilytettävä tontin osa, jota on hoidettava niin, että maiseman luonne ei olennaisesti muutu.

y-8963

Merkintä osoittaa, että tätä asemakaavaa varten on laadittu yleismääräys, joka on asemakaavakartassa. Luku tarkoittaa asemakaavan numeroa.


YLEISMÄÄRÄYS:

Alue kuuluu lentokoneiden laskeutumisvyöhykkeeseen, jolla lentomelu on huomioitava rakentamisessa. Asumiseen ja muille melulle herkkiin toimintoihin käytettävien rakennusten ulkovaipan ääneneristävyyden lento- ja tieliikennemelua vastaan on oltava vähintään 35 dB.

POISTETTAVA ASEMAKAAVA mk 1:1000



3 m sen asemakaava-alueen ulkopuolella oleva viiva, jonka sisäpuolelta asemakaavamerkinnot ja -määräykset poistetaan.

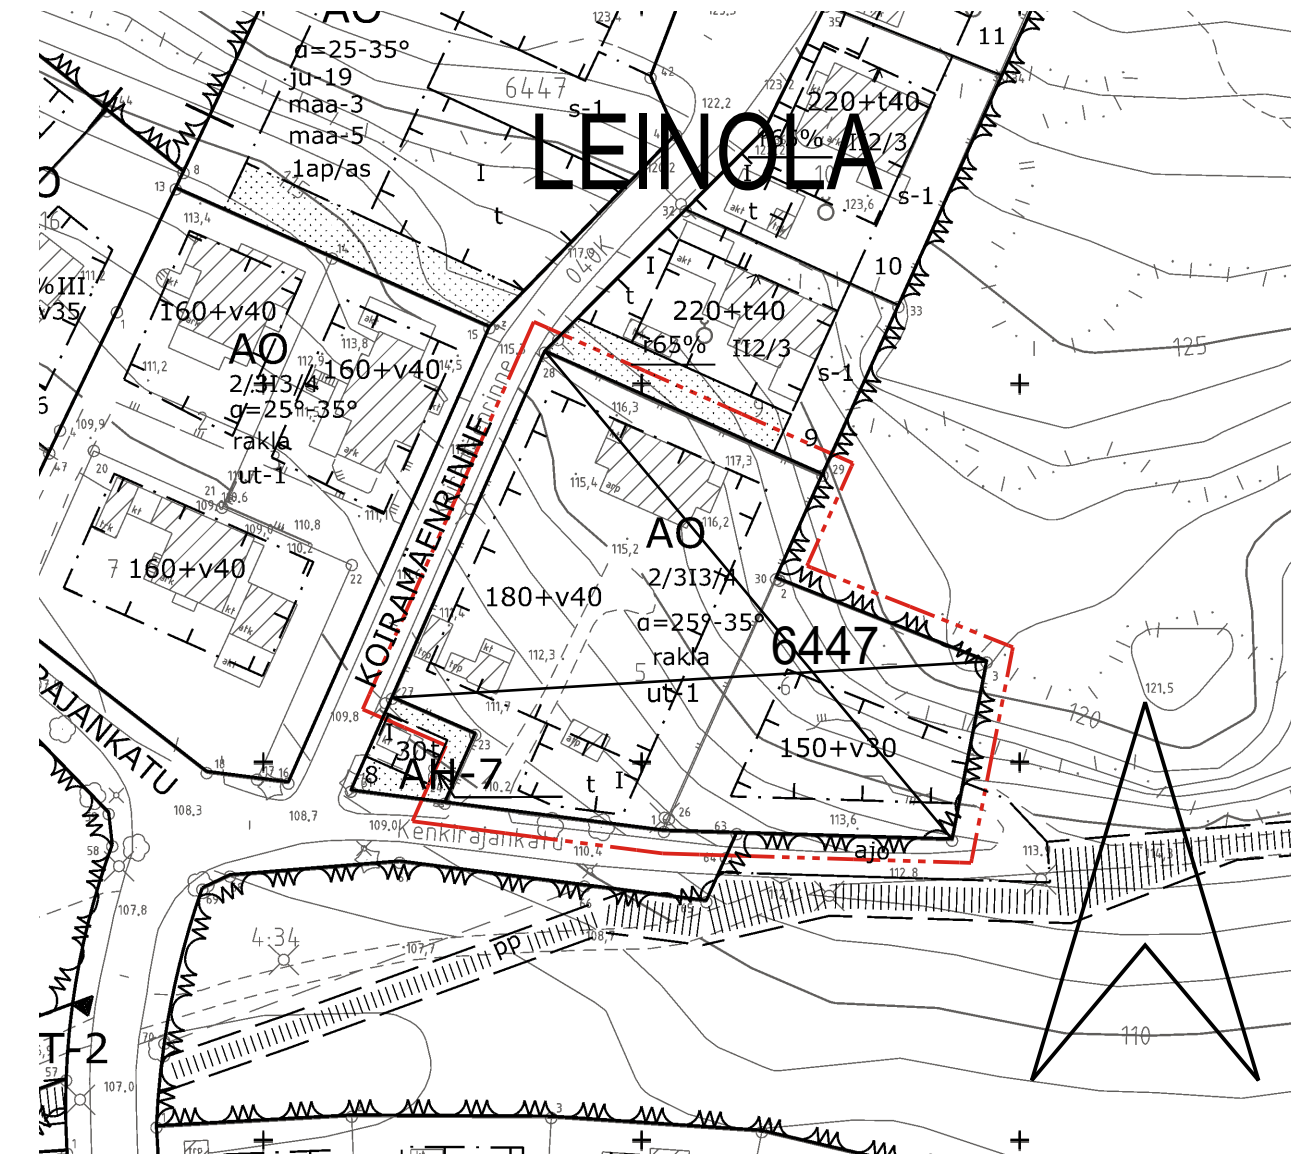

TAMPERE

ASEMAKAAVAN MUUTOS

Kaupunginosa: LEINOLA (040)

Kortteli nro: 6447

Tontit nro: 5 ja 6

ASEMAKAAVAN MUUTOKSELLA JA TONTTIJAOLLA MUODOSTUU

Kaupunginosa: LEINOLA (040)

Kortteli nro: 6447

Tontit nro: 17 - 20

MUUTETAAN 24.7.1984 VAHVISTETTUA ASEMAKAAVAA NRO 6081.

TÄHÄN ASEMAKAAVAKARTTAAN LIITTYY ASEMAKAAVAN SELOSTUS, HAVAINNEPIIRROS JA TONTTIJAKO.

TÄMÄN ASEMAKAAVAN ALUEELLA TONTTIJAKO NRO 9484 ON LAADITTU SITOVANA JA SE SISÄLTYY ASEMAKAAVAAN.

1:1000 0 10 20 30 40 50 100 150

KAUPUNKIYMPÄRISTÖN PALVELUALUE / PAIKKATIETO

Asemakaavaehdotus perustuu pohjakarttaan, joka täyttää Maankäyttö- ja rakennuslain 54 § a-c vaatimukset.

Antti Alarotu
28.2.2024
kaupungeingeodeetti

Tasokoordinaatti- / korkeusjärjestelmä ETRS-GK24 / N2000

KAUPUNKIYMPÄRISTÖN SUUNNITTELU / ASEMAKAAVOITUS

Suunnittelija MARJUKKA HUOTARI

Piirtäjä EH

Pvm. 14.3.2024, tark. 3.6.2024

Elina Karppinen
3.6.2024
asemakaavapäällikkö

Asemakaavakartta nro 8963

Yla hyv.