



Alla oleva dokumentti on digitaalisesti allekirjoitettu. Allekirjoittajien ja dokumenttien tiedot

Dokumentti

Tonttijakokartta_9419.pdf

Tiedosto

c3df9c22c2006b6bd6474c68aeb747acca185ddec56f47d965c25d98ed54b6cb8e0
93b84eb00c86e306cefa697cf9b9e67c4d573009c5bb1fb3ab083f869c4de

Tarkistesumma

Allekirjoittajat

Antti Jurkka Mikko Alarotu

Nimi

Tunnistautumistapa: sähköposti, SMS-tunnistautuminen

Allekirjoitustapa: Genericoidc

5.1.2023

Päivämäärä

Dokumenttien aitouden varmentaminen


Prosessin luontihetkellä kaikista allekirjoitukseen liitetyistä dokumenteista on laskettu tarkistesumma SHA-512 algoritmilla. Varmennuslinkki ohjaa sivulle jossa voitte selvittää onko hallussanne oleva dokumentti sama joka prosessiin on alun perin liitetty ja se jonka olette allekirjoittaneet.

<https://turva.tampere.fi/verify.cgi?link=6aZjgvhCmDhtlo6kSYutCqT4Y6b490zBJo6OtlnG2CrjoNIDhH>

KOORDINAATTILUETTELO

Koordinaatisto: EUREF-FIN (ETRS-GK24)

N:o	X	Y
1	6822111.617	24479588.420
4	6821999.758	24479627.579
9	6822111.603	24479584.912
10	6822112.046	24479699.911
11	6822096.797	24479894.563
12	6822078.797	24479894.633
13	6822078.769	24479887.633
14	6822000.766	24479887.935
15	6822000.634	24479853.694
16	6822000.419	24479798.307
17	6822000.267	24479758.967
18	6821999.905	24479665.709
19	6821999.858	24479653.375
20	6822060.992	24479560.280
21	6822088.162	24479585.002
22	6822074.867	24479700.054
23	6822073.014	24479712.277
24	6822074.371	24479722.345
25	6822068.316	24479722.344
26	6822066.953	24479712.227
27	6822068.847	24479699.731
28	6822017.000	24479679.788
29	6822000.639	24479664.902
30	6822006.023	24479658.985
31	6822081.251	24479722.318
32	6822089.701	24479740.258
33	6822089.966	24479810.088
34	6822094.466	24479810.070
35	6822094.641	24479855.570
36	6822096.641	24479855.562
37	6822078.641	24479855.634
38	6822076.641	24479853.956
39	6822076.600	24479843.771
40	6822049.394	24479821.122
41	6822028.616	24479846.080
42	6822076.466	24479810.142
43	6822076.387	24479790.456
44	6822055.868	24479770.112
45	6822038.071	24479788.062
46	6822051.389	24479728.667
47	6822022.817	24479752.831
201	6822105.823	24479584.934

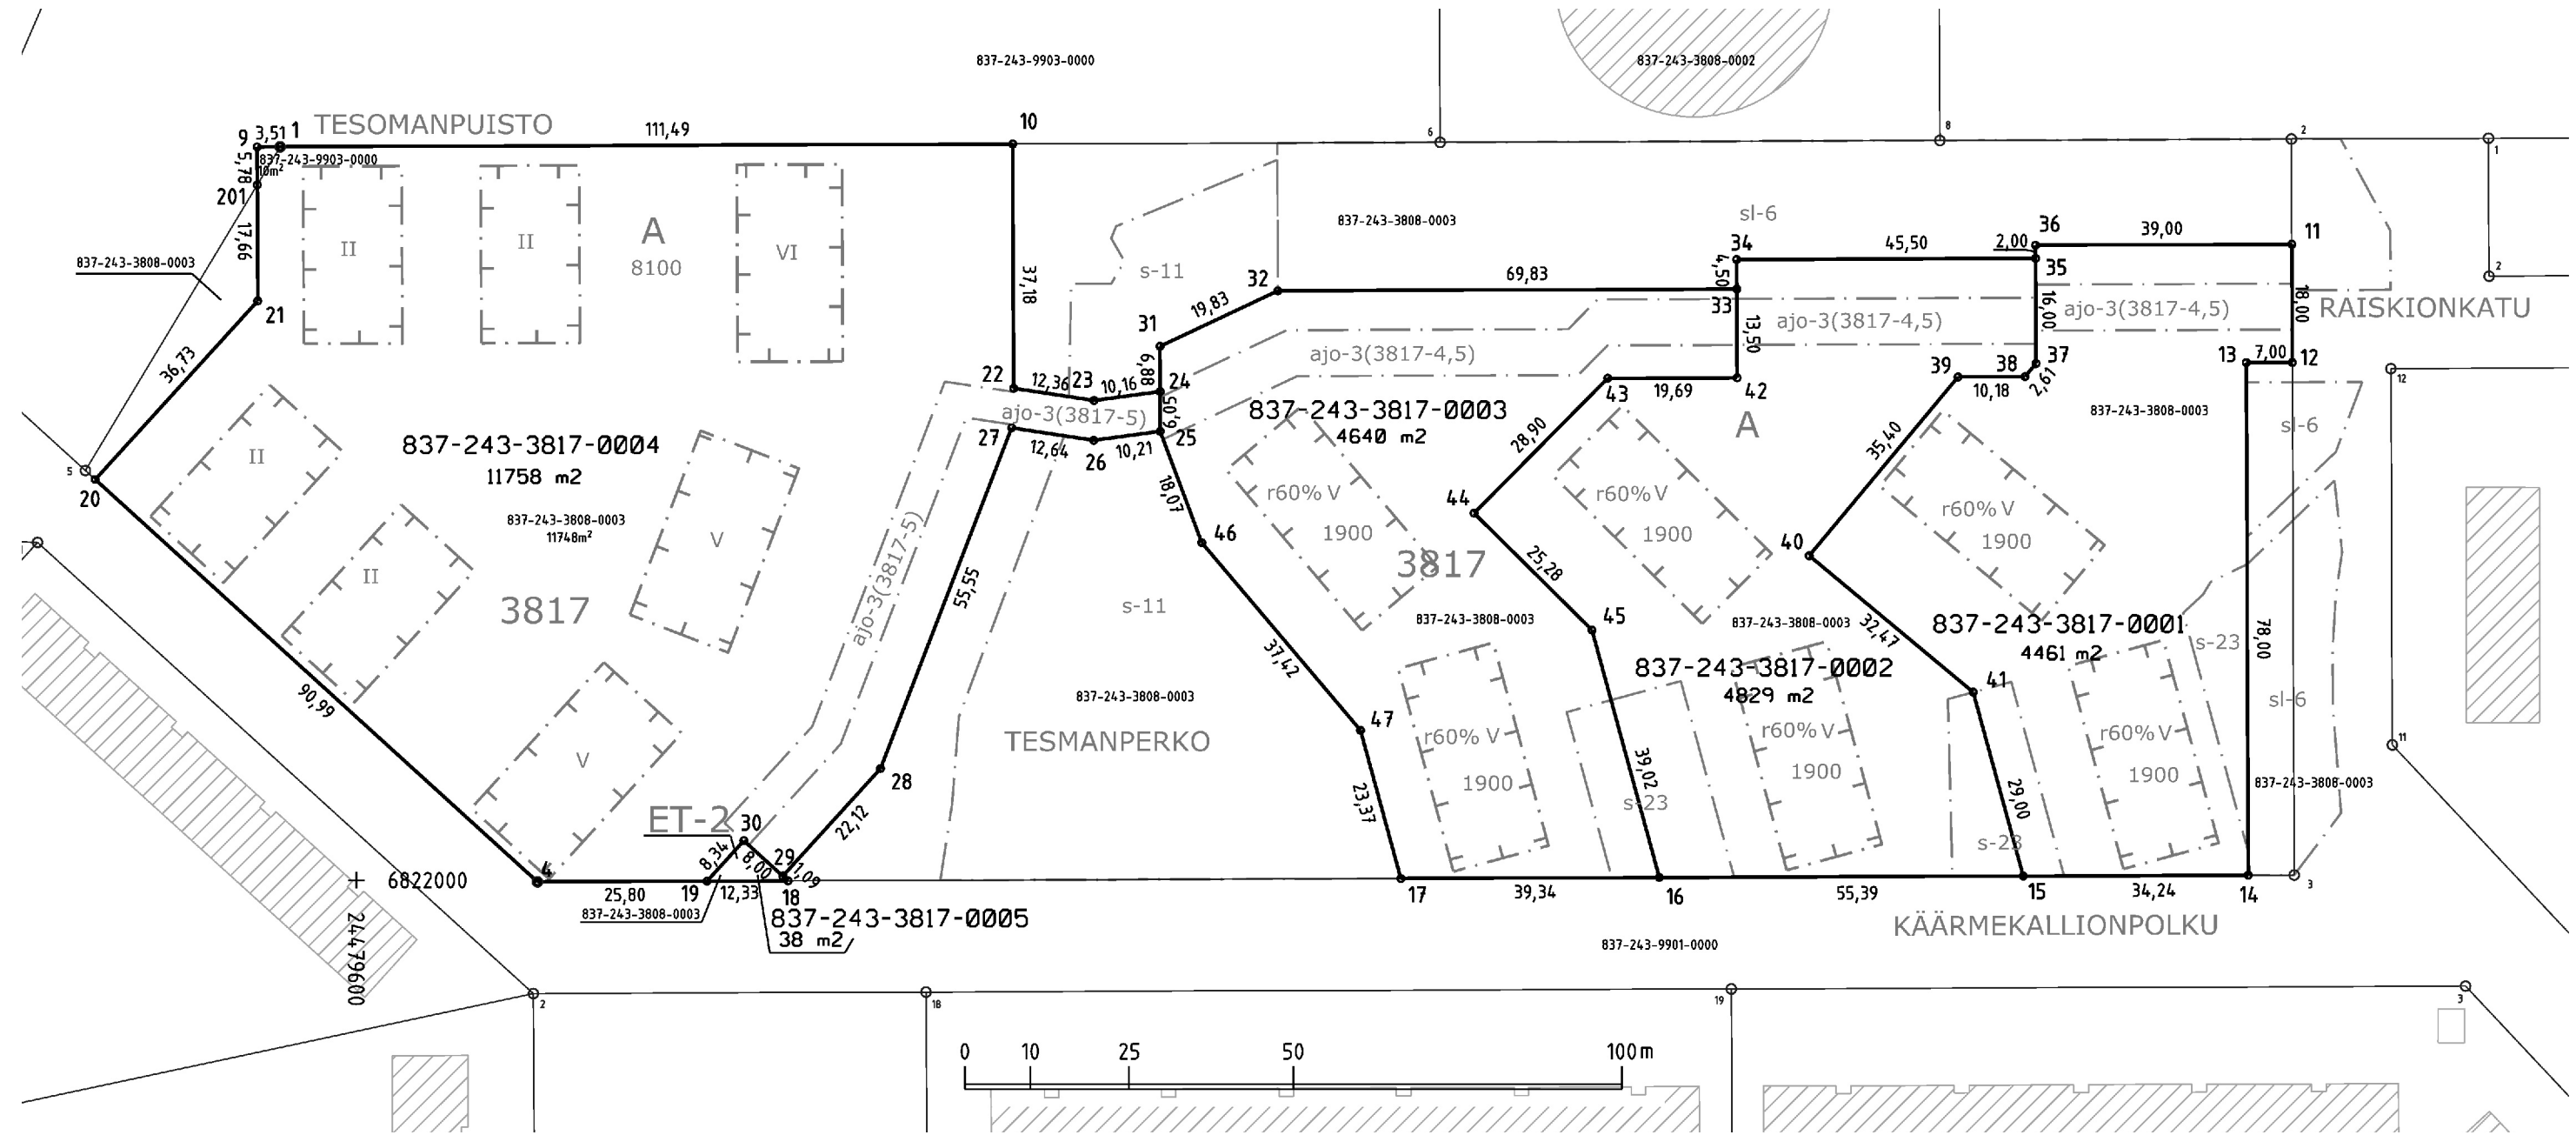

Kartalla ei ole näytetty maanalaisia johtoja.

TONTTIEN MUODOSTUMINEN

Kiinteistötunnus	Yht m2	Osa m2	Muodostajayksikkö
837-243-3817-0001	4461	4461	837-243-3808-0003
837-243-3817-0002	4829	4829	837-243-3808-0003
837-243-3817-0003	4640	4640	837-243-3808-0003
837-243-3817-0004	11758	11748	837-243-3808-0003 837-243-9903-0000
837-243-3817-0005	38	38	837-243-3808-0003

ERILLINEN TONTTIJAKO N:o 9419	TAMPERE, 837
Asemakaava N:o 8733 20.12.2021	K.osa Tesomajärvi, 243
Muutetaan tonttijakoa N:o 4471 29.08.1977	Kortteli 3817
Pohjakartan hyväksyi ja tonttijaon laati 3.1.2023	Tulevat tontit:
Antti Alarotu	837-243-3817-1
Kaupungingeodeetti	837-243-3817-2
Allekirjoitettu sähköisesti	837-243-3817-3
Kaupungingeodeetti hyväksynyt 05.01.2023 § 1	837-243-3817-4
	837-243-3817-5
Hanke N:o 220720	