


LIIKENTEENOHJAUS, MERKINTÖJEN SELITYS:

- N NYKYINEN LIIKENNEMERKKI SÄILYY ENNALLAAN
- U UUSI LIIKENNEMERKKI SJOITETAAN OSOITETTUUN PAIKKAAN
- Up UUSI PIENIKOKOINEN LIIKENNEMERKKI SJOITETAAN OSOITETTUUN PAIKKAAN
- NS NYKYINEN LIIKENNEMERKKI SIIRRETÄÄN OSOITETTUUN PAIKKAAN

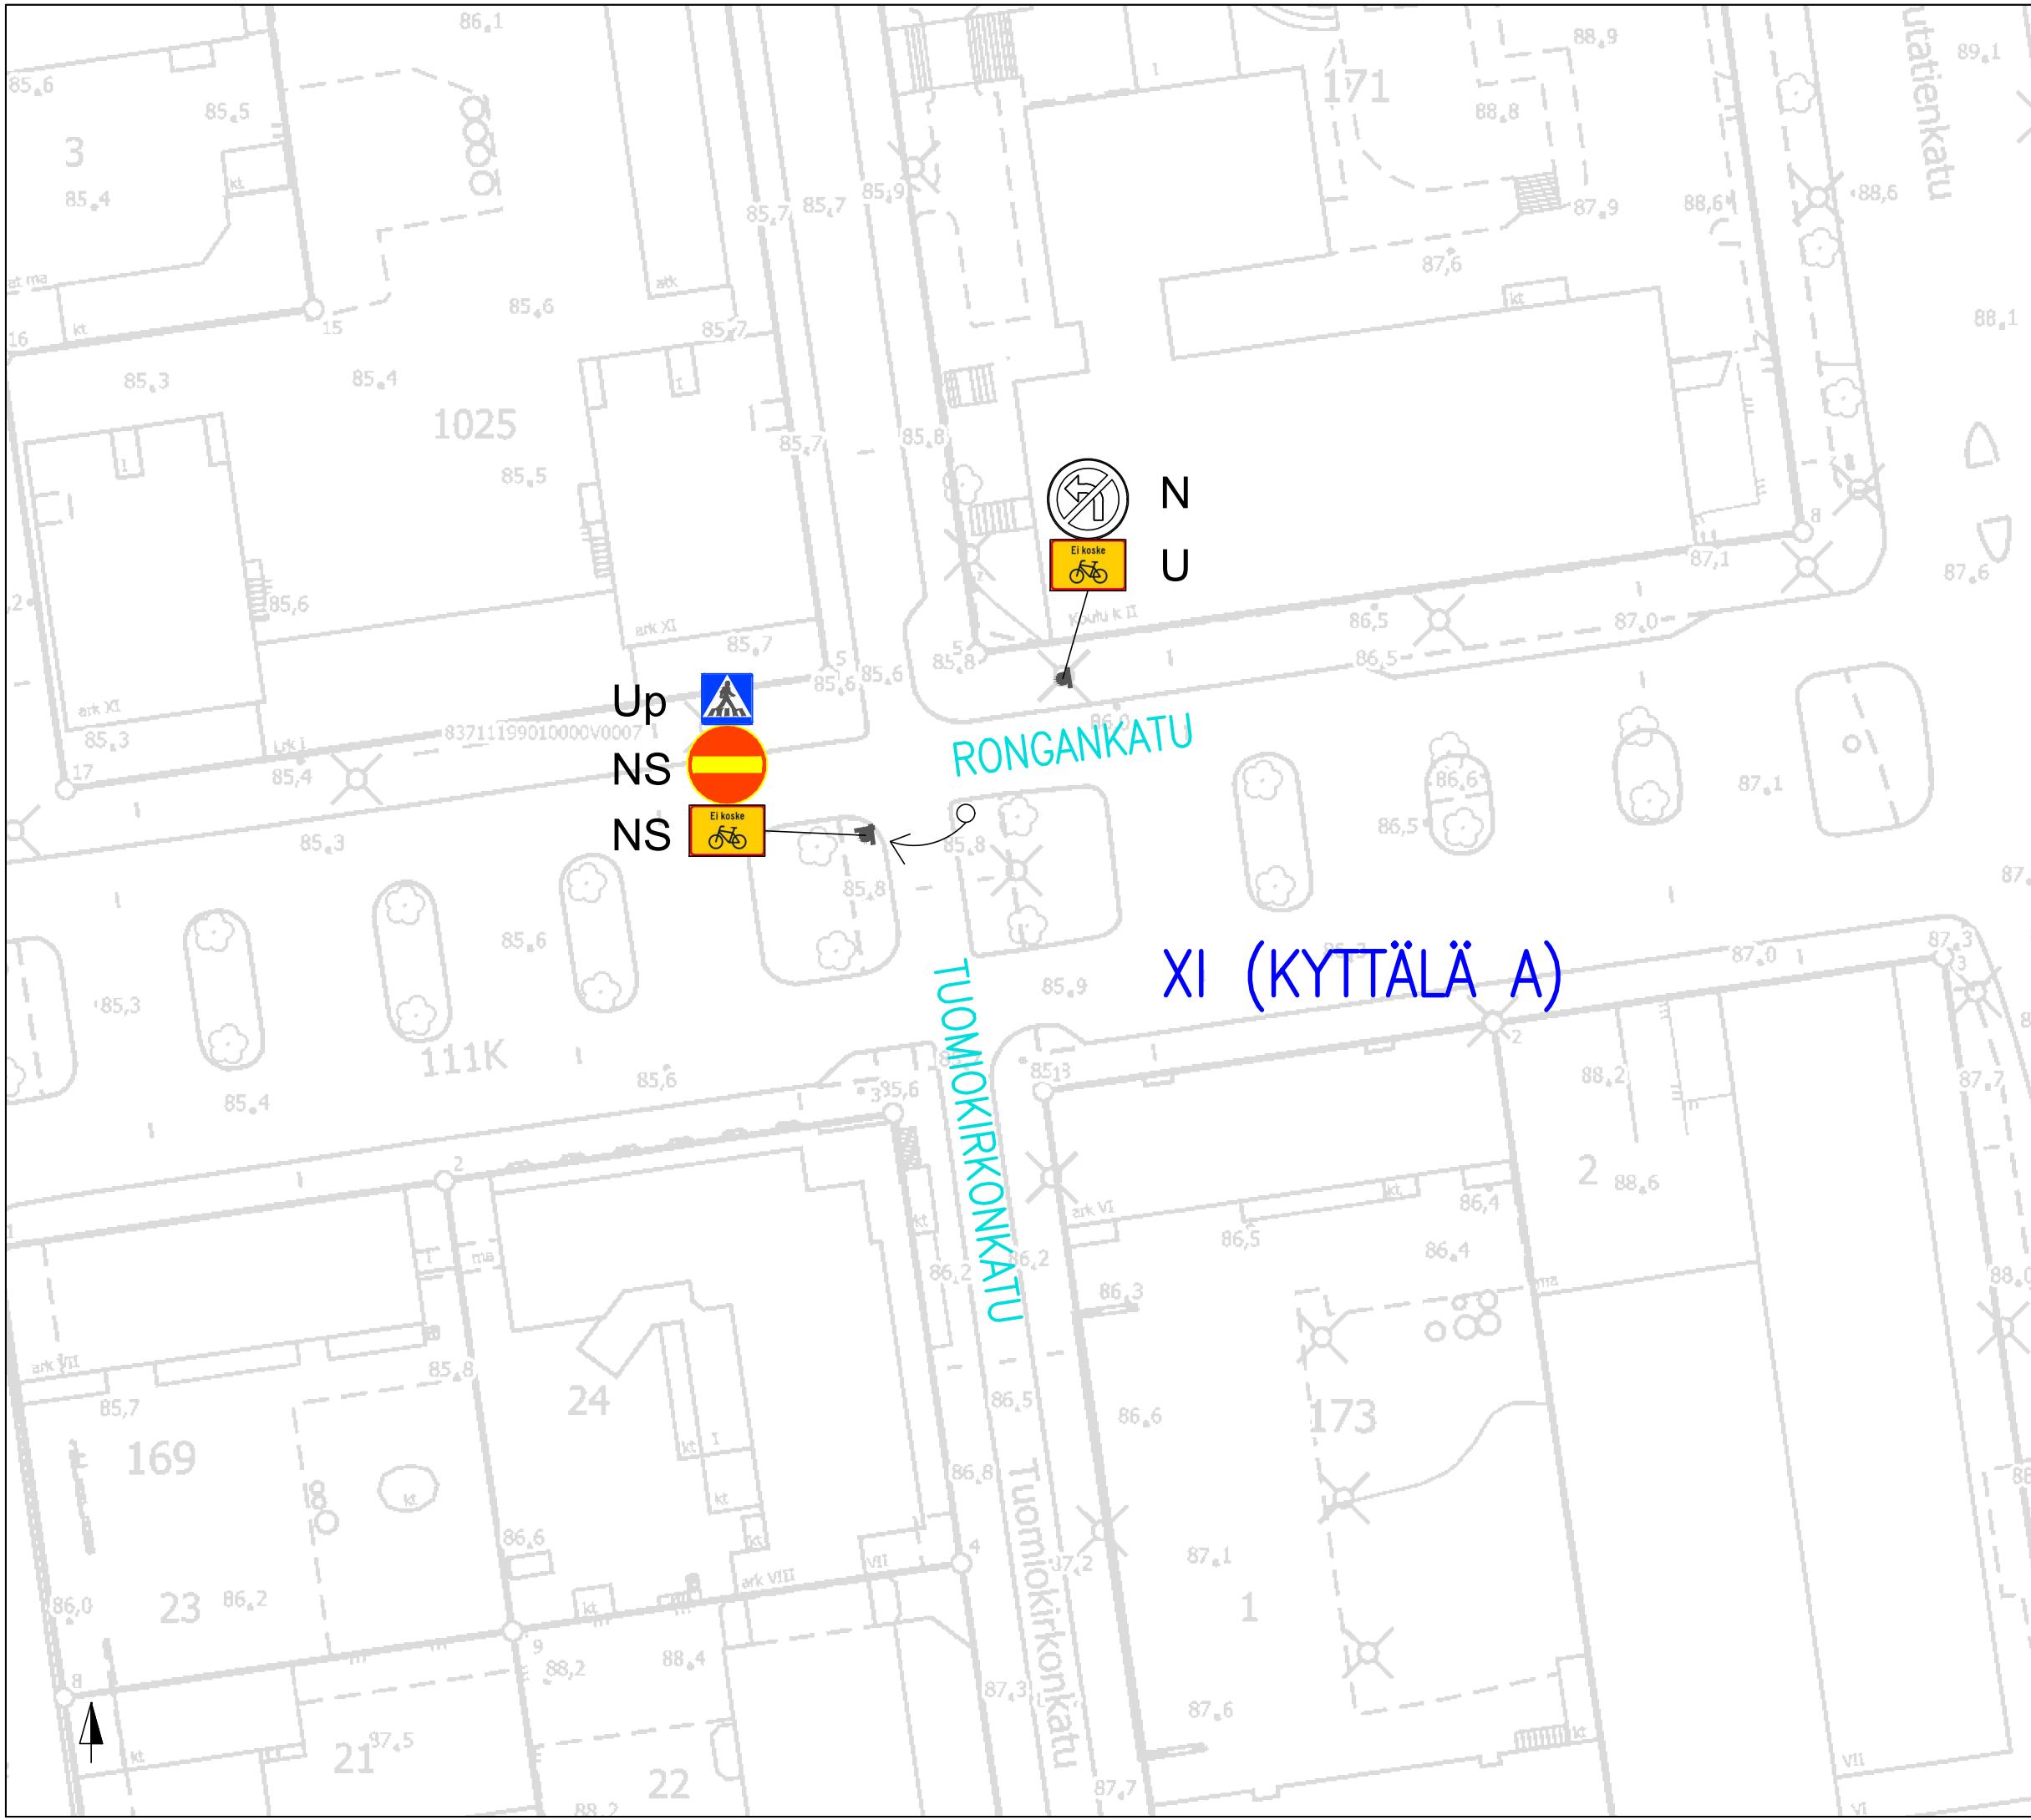

RONGANKATU  
Kääntymiskiellon lisäksi ja suojatiemerkin lisääminen sekä kielletyn ajosuunnan merkin paikan vaihtaminen  
XI (KYTTÄLÄ A)  
Liikennemerkkisuunnitelma  
Piir.no: 1/21375  
16.2.2021 / JUu