


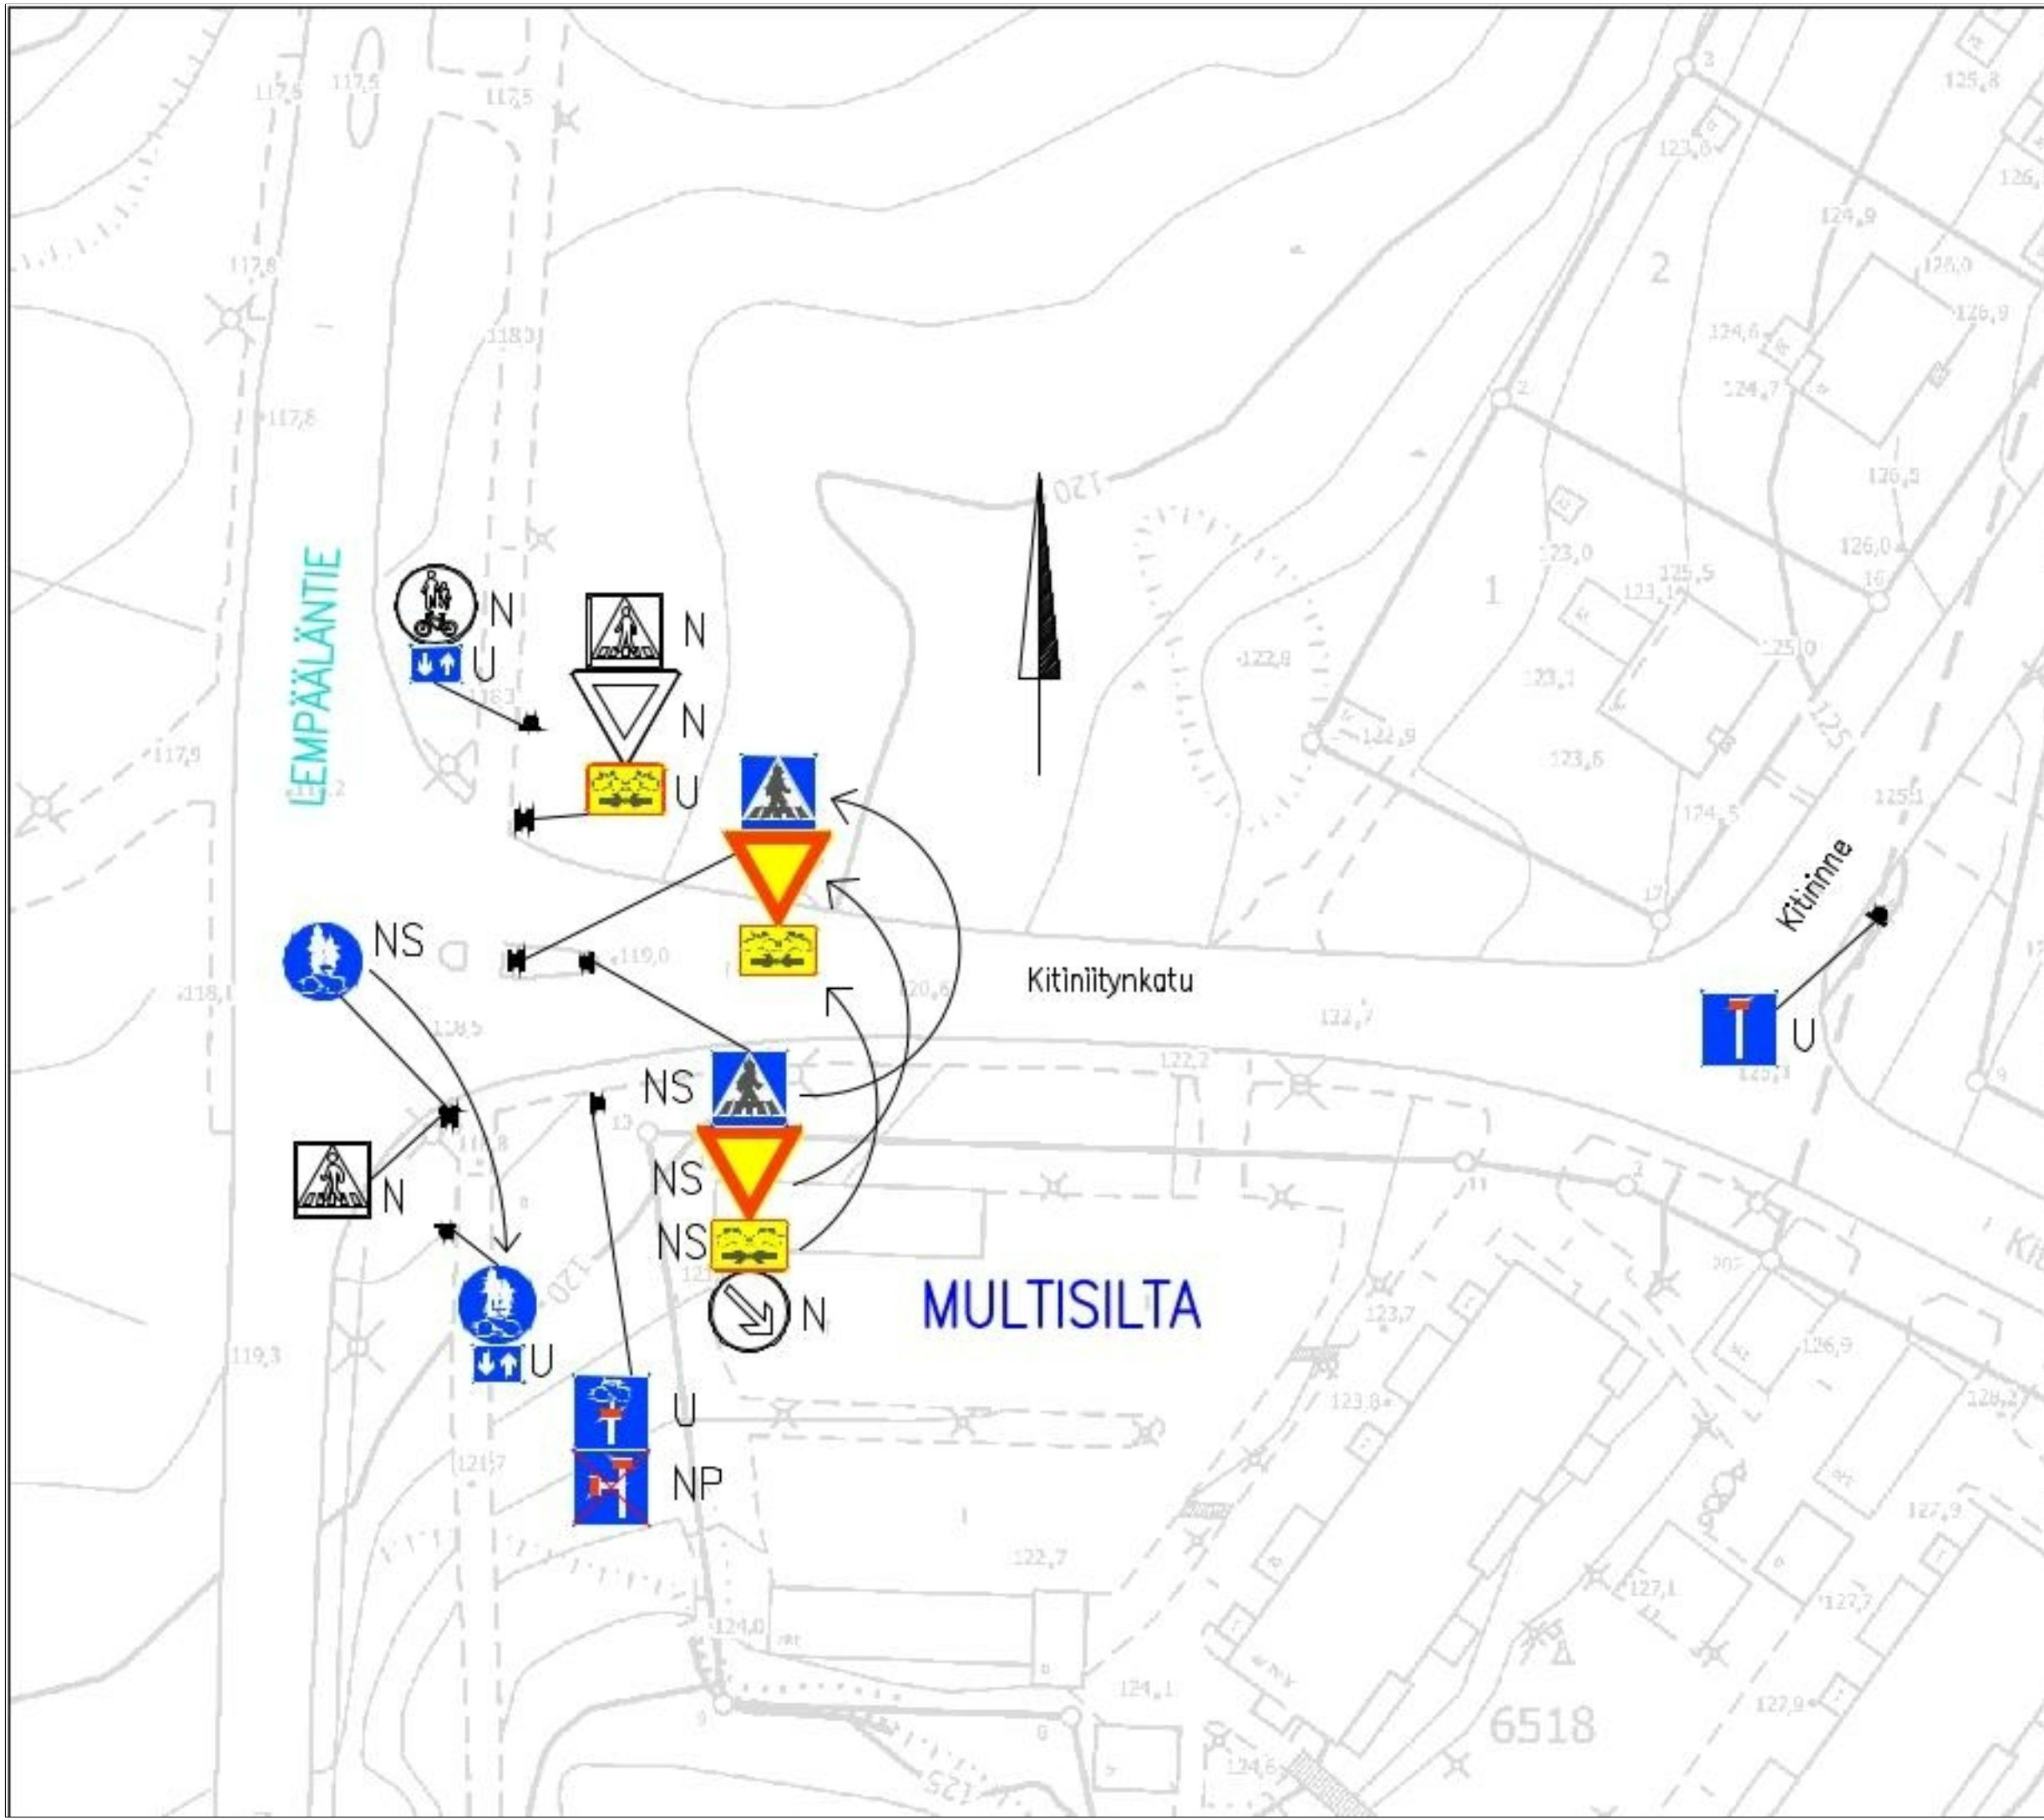

LIIKENTEENOHJAUS, MERKINTÖJEN SELITYS:

N	NYKYINEN LIIKENNEMERKKI SÄILYY ENNALLAAN
U	UUSI LIIKENNEMERKKI SJOITETAAN OSOITETTUUN PAIKKAAN
NS	NYKYINEN LIIKENNEMERKKI SIIRRETÄÄN OSOITETTUUN PAIKKAAN
NP	NYKYINEN LIIKENNEMERKKI POISTETAAN

KITINIITYNKATU & LEMPÄÄLÄNTIE

Liikenteenohjauksen parantaminen
Multisilta
Liikennemerkkisuunnitelma
Piir.no: 19/23425
12.8.2026 / VPi