
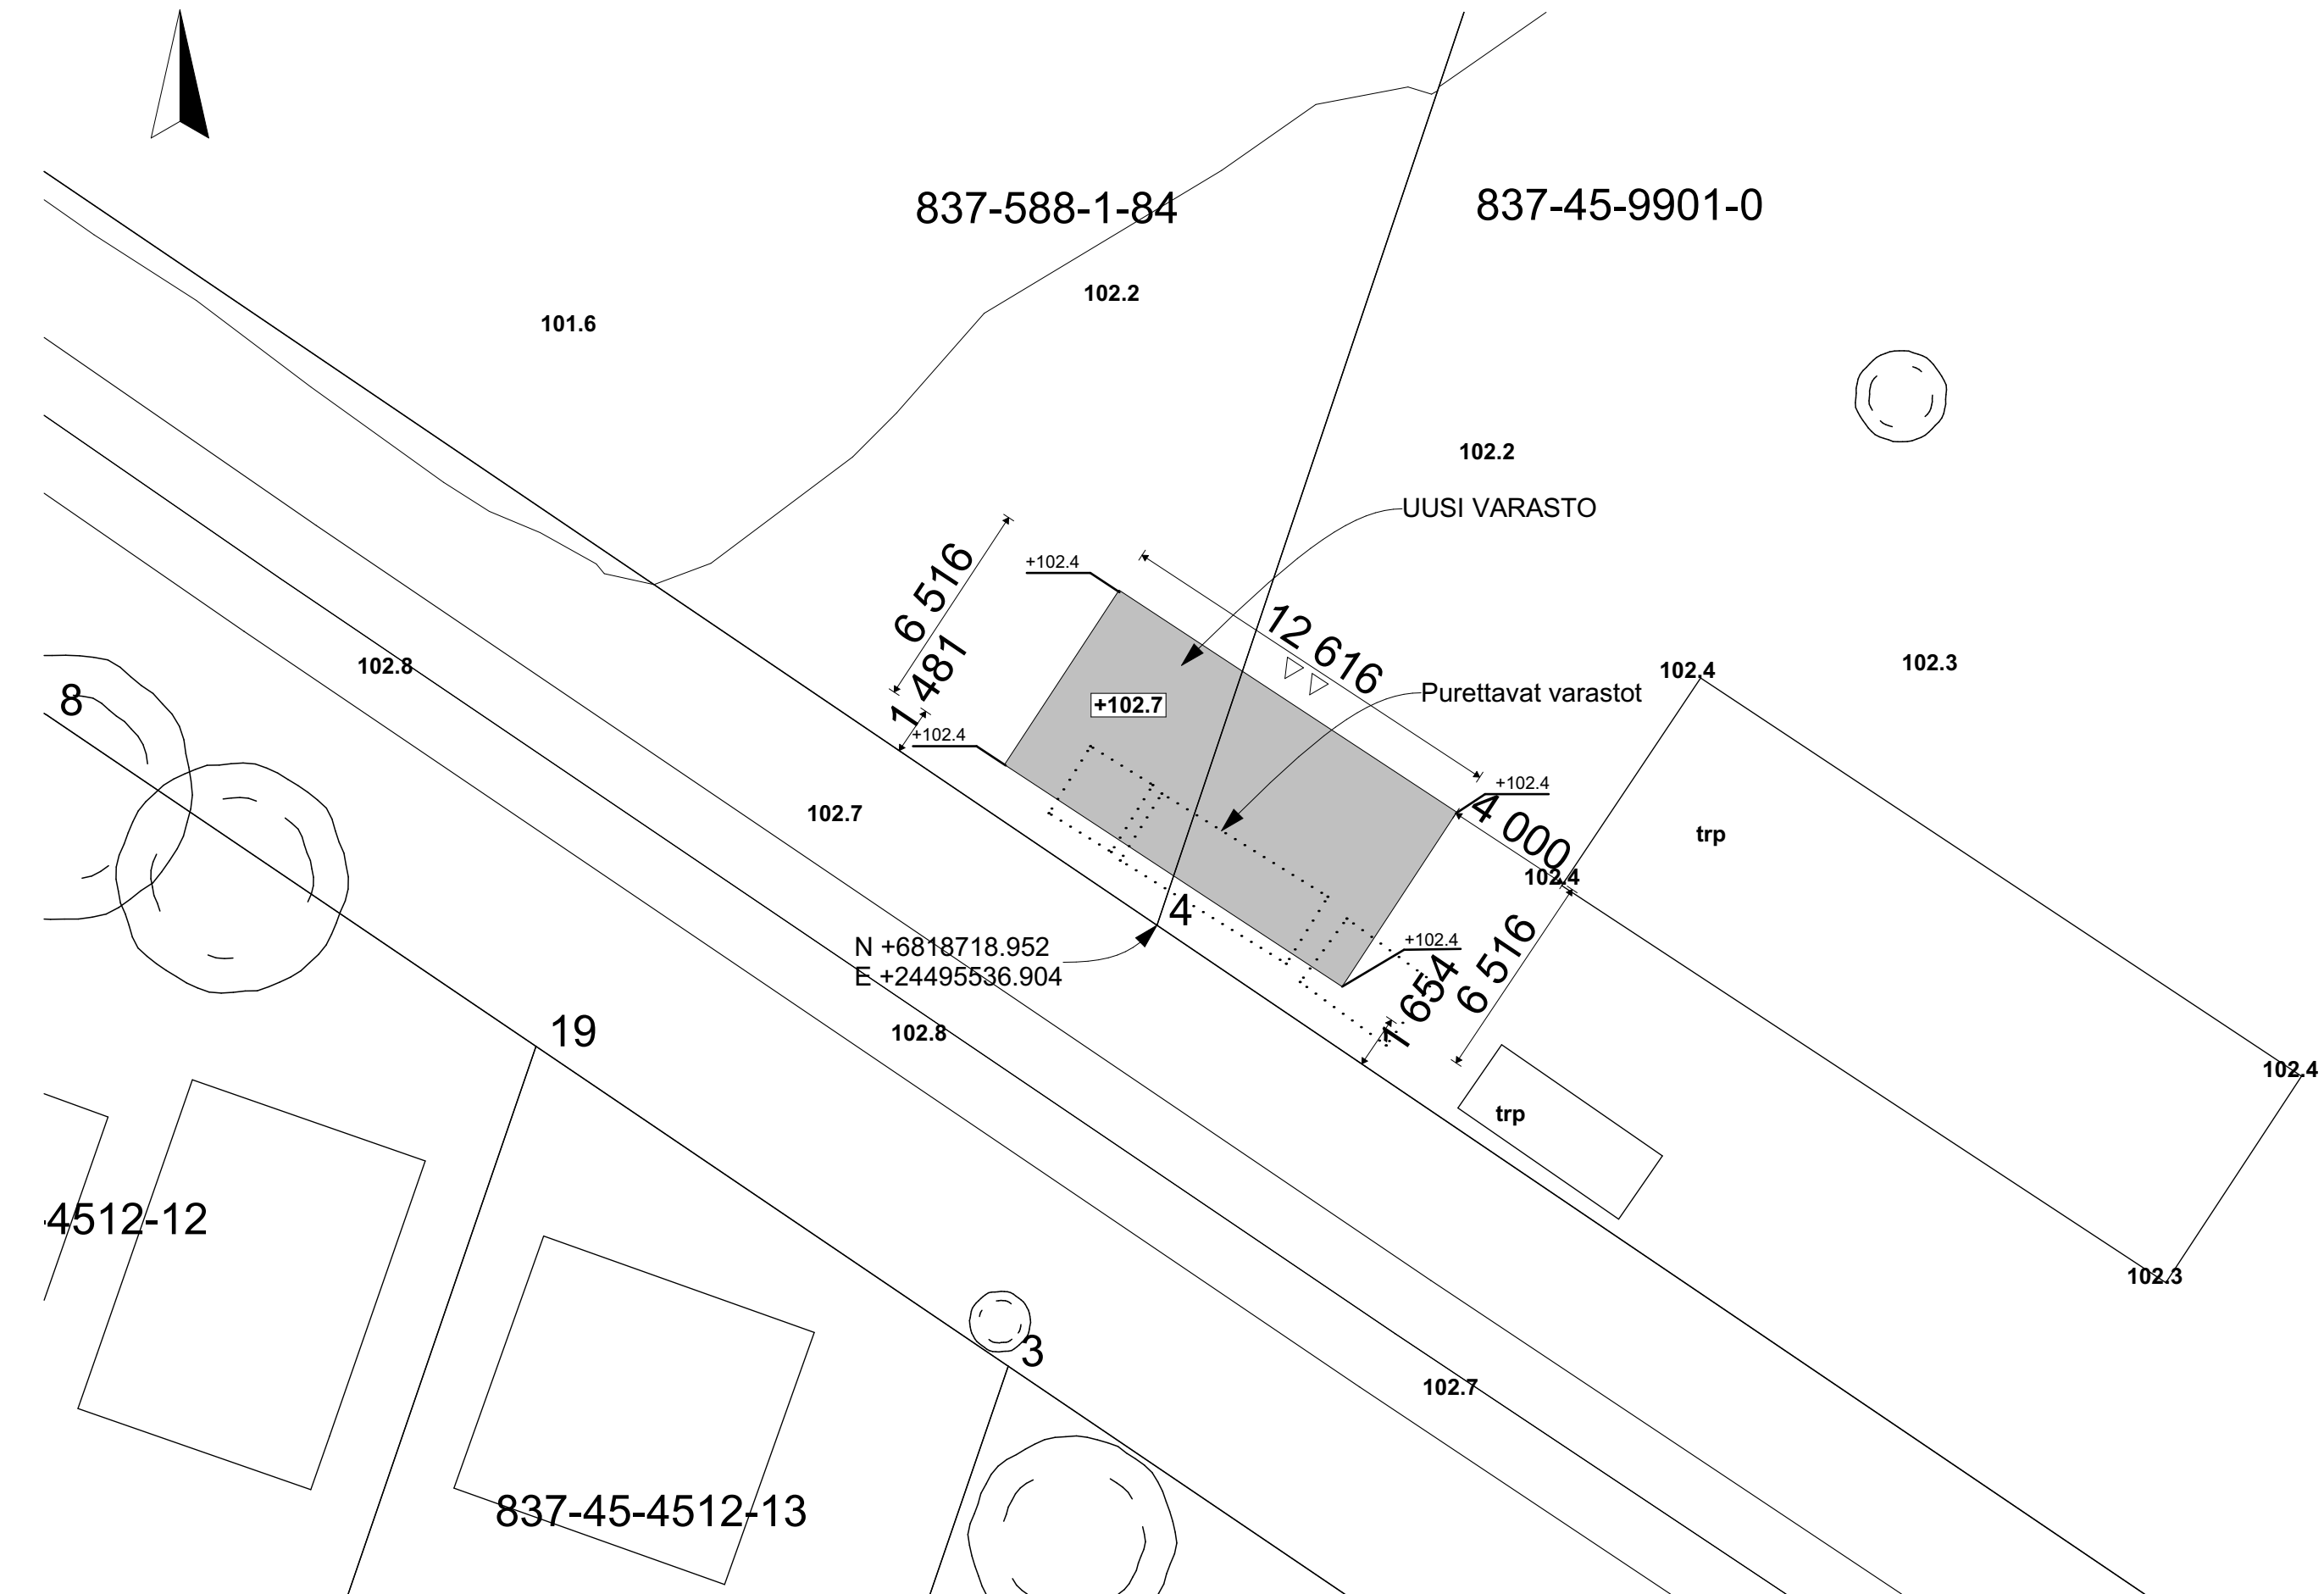


P

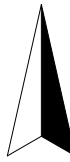

## ASEMA

PALOTEKNINEN SELVITYS:  
 RAKENNUKSEN KÄYTTÖ: VARASTO  
 RAKENNUKSEN PALOLUOKKA: P3


RAKENNUKSEN KÄYTTÖTURVALLISUUS YM:N ASETUKSEN 1007/2017  
 MUKAAN.  
 RAKENNUKSEN KOSTEUSTEKNISEN TOIMIVUUDEN SUUNNITTELU JA  
 RAKENTAMINEN YM:N ASETUKSEN 782/2017 MUKAAN.

### RAKENNETTAVAN RAKENNUKSEN LAAJUUS:

KERROSALA	82,0 ke-m <sup>2</sup>
RO KERROSALA	82,0 ke-m <sup>2</sup>
KOKONAISALA	82,0 ke-m <sup>2</sup>
HUONEISTOALA/LATTIA-ALA	72,5 ke-m <sup>2</sup>
TILAVUUS	300 m <sup>3</sup>



PIIRUSTUKSESSA KÄYTETTY  
 KORKEUSJÄRJESTELMÄ: N2000.

## KARTTAPOHJA 1:1000

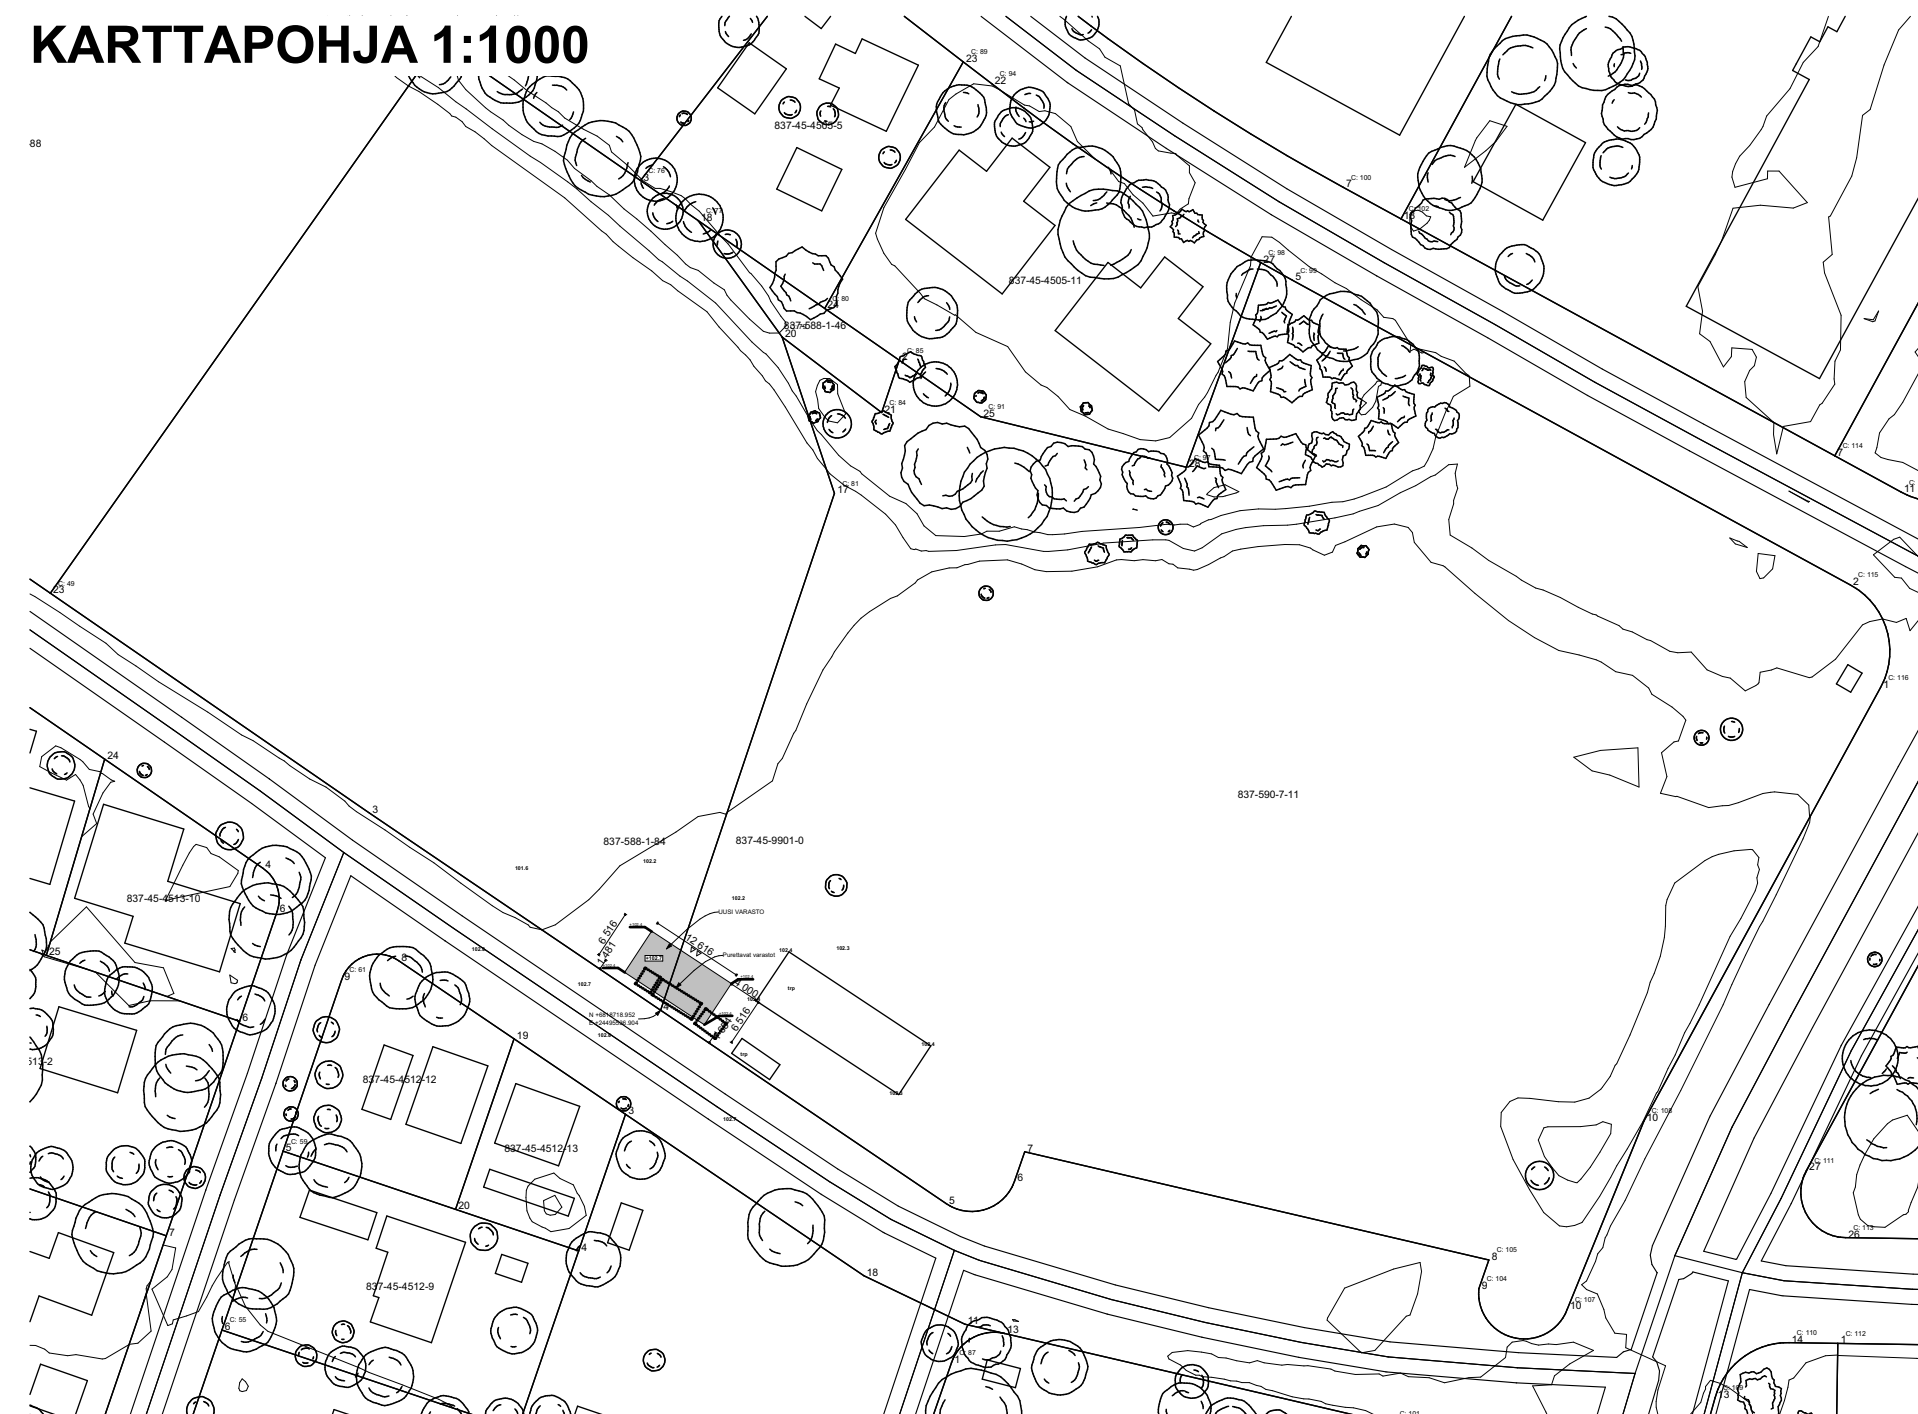

Revisio	ID	Muutos	Muuttaja	Julkaisupäivä

Kaupunginosa/Kylä	Korttel/Tila	Tontti/Rnro	Viranomaisten merkintöjä
837-590		7:11 ja 1:84	
Rakennuksen numero/Rakennustunnus			
#Rakennus ID			
Rakennustoimenpide			Piirustuslaji
UUDISRAKENNUS			Pääpiirustus
Rakennuskohde			Juokseva nro
Tampere Vehmaisten urheilukentän varastorakennus			001
Kauppilaiskatu 49			Piirustuksen sisältö
33730 TAMPERE			Mittakaava
			1:200, 1:1000
Suunnittelijan yhteystiedot: yritys, osoite ja puhelinnumero		Työnumero	Piirustuksen ID
TEIJO-TALOT OY		124014	AR 001
JOUTNANTIE 73 25500 PERNIÖ			
044 7217 114			
Vastuullinen suunnittelija nimi, tutkinto, allekirjoitus ja päiväys		Suunnitteluala	Tiedoston nimi
Peter Westerlund RakArk 5.9.2024		AR	Tampere Vehmaisten urheilukentän varasto

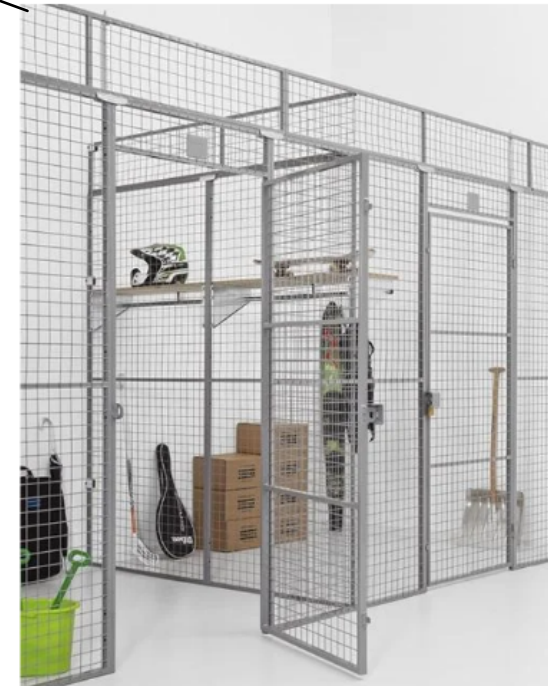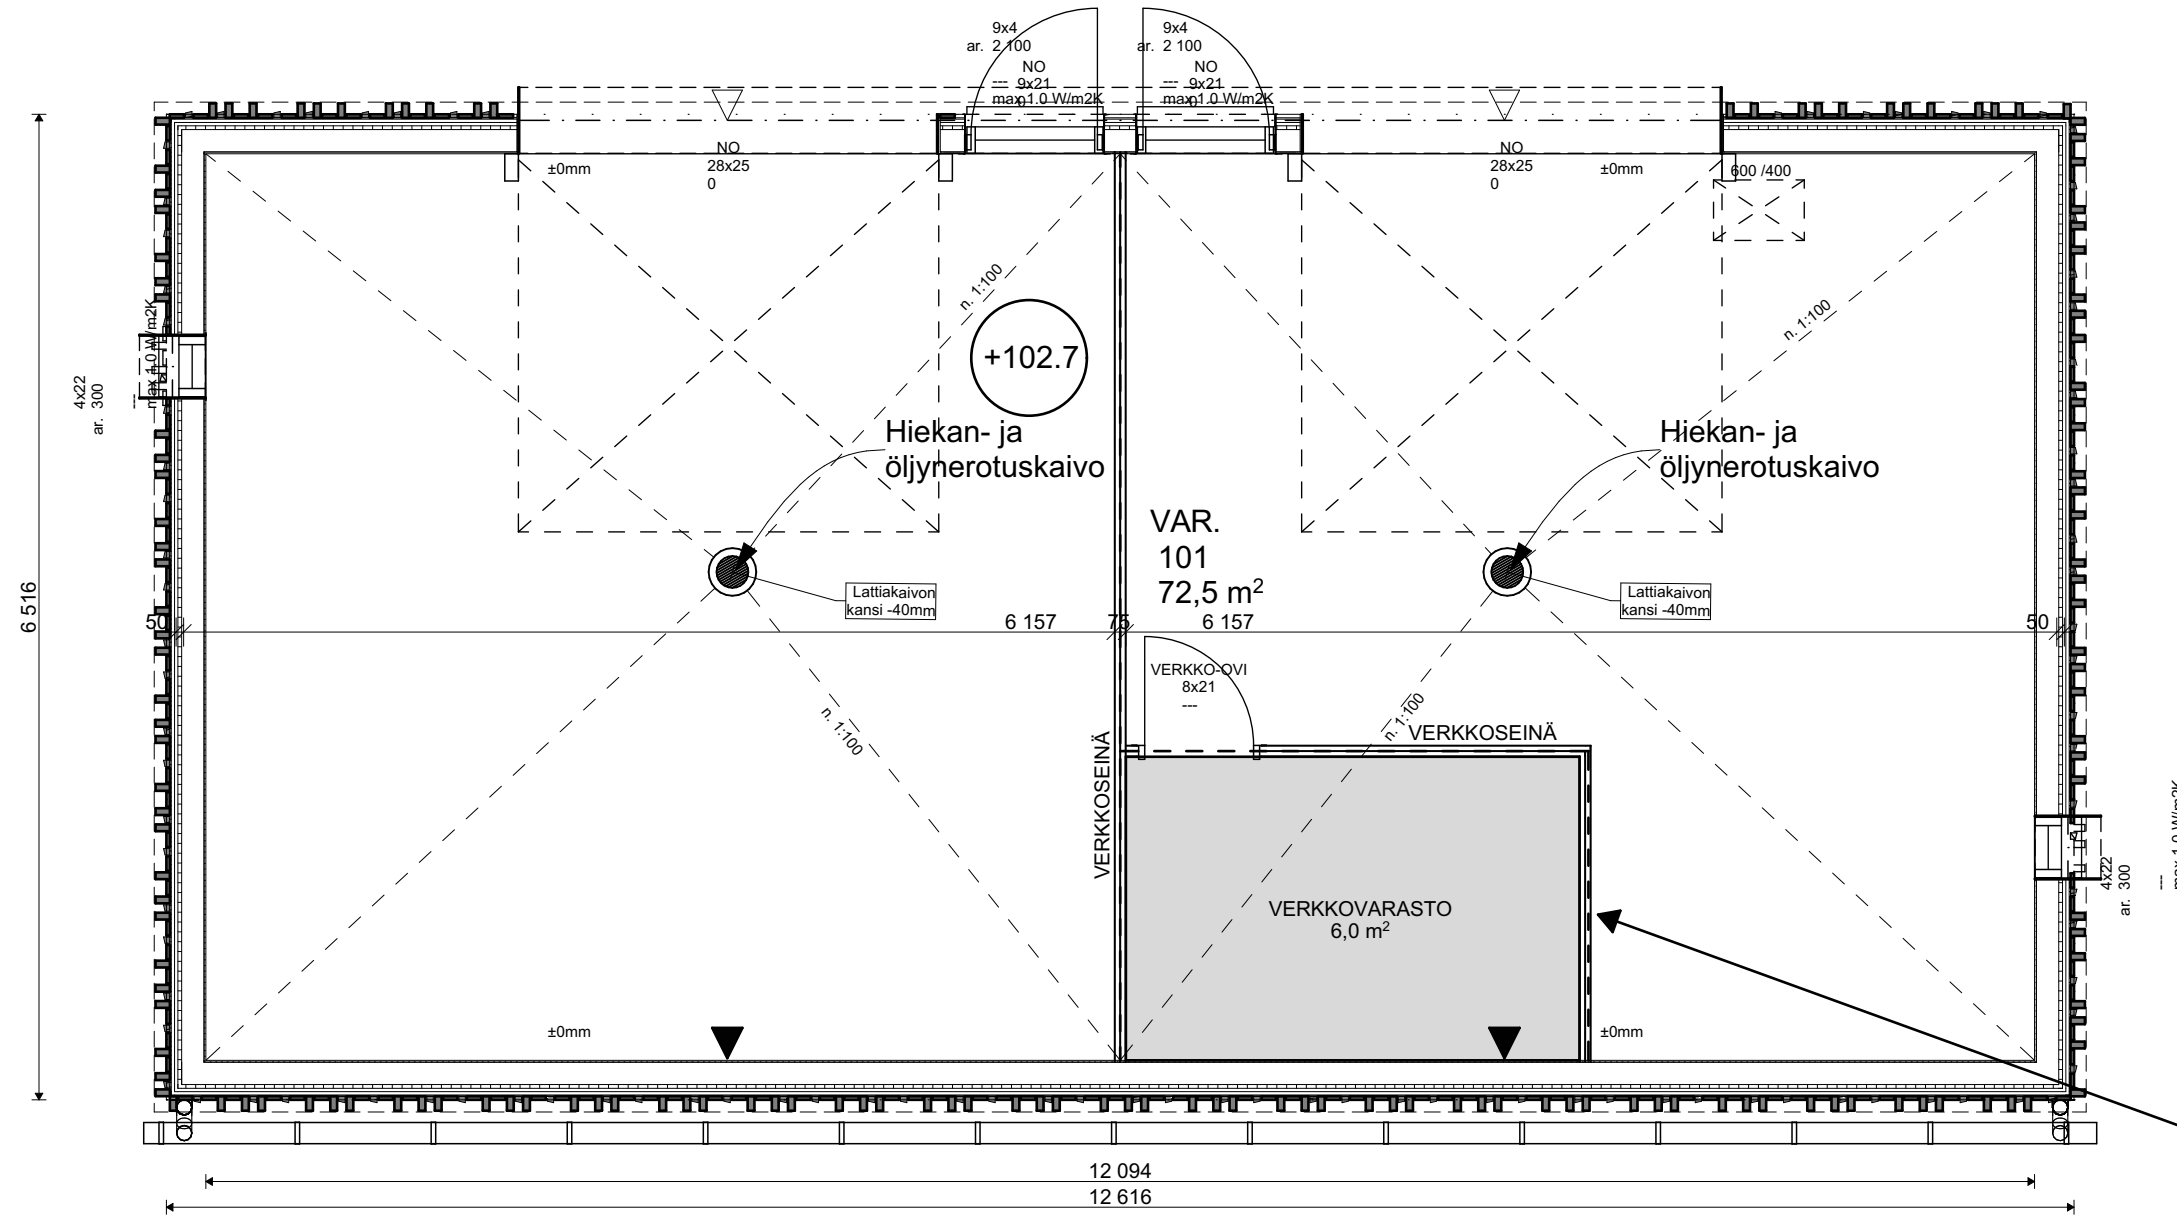

ESIMERKKIKUVA  
VERKKOSÄILYTYKSESTÄ

## POHJA

**PALOTEKNINEN SELVITYS:**  
**RAKENNUKSEN KÄYTTÖ: HUOLTORAKENNUS**  
**RAKENNUKSEN PALOLUOKKA: P3**

**RAKENNUKSEN KÄYTTÖTURVALLISUUS YM:N ASETUKSEN 1007/2017 MUKAAN.**  
**RAKENNUKSEN KOSTEUSTEKENISEN TOIMIVUUDEN SUUNNITTELU JA RAKENTAMINEN YM:N ASETUKSEN 782/2017 MUKAAN.**

### RAKENNETTAVAN RAKENNUKSEN LAAJUUS:

KERROSALA	82,0 ke-m <sup>2</sup>
RO KERROSALA	82,0 ke-m <sup>2</sup>
KOKONAISALA	82,0 ke-m <sup>2</sup>
HUONEISTOALA/LATTIA-ALA	72,5 ke-m <sup>2</sup>
TILAVUUS	300 m <sup>3</sup>


**RAKENNUS VARUSTETAAN PELASTUSVIRANOMAISTEN OHJEIDEN MUKAISILLA ALKUSAMMUTUSKALUSTOLLA. ALKUSAMMUTUSKALUSTONA TOIMIVAT KÄSISAMMUTTIMET**

**TILOJEN SAVONPOISTO TOTEUTETAAN PAINOVOIMAISILLA SAVUNPOISTOLLA TUULETUSIKKUNOIDEN KAUITTA**

**PIIRUSTUKSESSA KÄYTETTY KORKEUSJÄRJESTELMÄ: N2000.**

Revisio	ID	Muutos	Muuttaja	Julkaisupäivä

Kaupunginosa/Kylä 837-590	Kortteli/Tila	Tontti/Rnro 7:11 ja 1:84	Viranomaisten merkintöjä
Rakennuksen numero/Rakennustunnus #Rakennus ID			
Rakennustoimenpide UUDISRAKENNUS	Piirustuslaji Pääpiirustus	Juokseva nro 002	
Rakennuskohde Tampere Vehmaisten urheilukentän varastorakennus Kauppilaisenkatu 49 33730 TAMPERE	Piirustuksen sisältö 1.krs Pohjapiirustus	Mittakaava 1:50	
Suunnittelijan yhteystiedot: yritys, osoite ja puhelinnumero TEIJO-TALOT OY JOUTNANTIE 73 25500 PERNIÖ 044 7217 114	Työnumero 124014	Piirustuksen ID AR 002	
Vastuullinen suunnittelija: nimi, tutkinto, allekirjoitus ja päiväys  Peter Westerlund RakArk 5.9.2024	Suunnitteluala AR	Tiedoston nimi Tampere Vehmaisten urheilukentän varast	

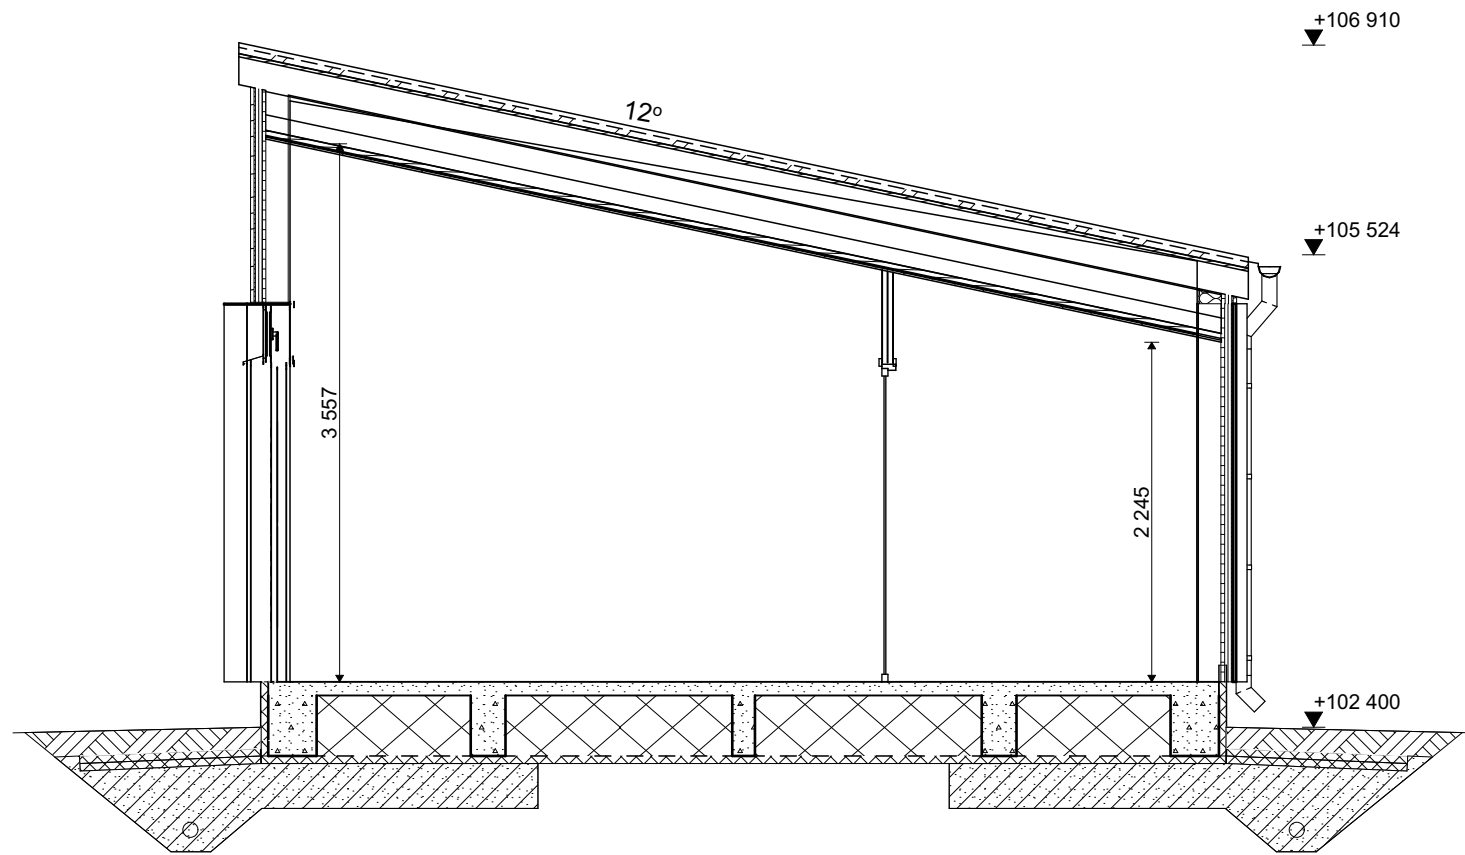

## LEIKKAUS

### RAKENNUSMATERIAALIT JA RAKENNEPAKSUUDET

#### YP1:

1. PELTIKATE
2. RUOTEET+ALUSKATE / ALUSHUOPA+RAAKAPONTTI UMPILAUDOITUS
3. KATTOKANNATTAJAT (KALTEVUUS 10°)
4. KOOLAUS 32x100 k300
5. OSB-LEVY 11 mm
6. KIPSILEVY 13 mm

#### US1:

1. PYSTY ULKOVERHOUSPANEELI (puusälejulkisivu) 95x23 mm, 45x95 mm ja 42x42/32
2. VAAKA/PYSTYKOOLAUS 44 mm (2x 22x100 mm)
3. TUULENSUOJA ERISTYS 30 mm
4. PYSTYRUNKO 48x148 k600 + MINERAALIVILLA 150 mm
5. KIPSILEVY 13 mm

#### AP1:


1. BETONILAATTA 90 mm, vesikiertoinen lattialämmitys
2. BETONIPALKISTO 400 mm
3. FINNFOAM 50 mm
4. TASATTU, TIIVISTETTY KAPILAARIVAPAA SORAPATJA MAAPERÄN MUKAAN

PIIRUSTUKSESSA KÄYTETTY  
KORKEUSJÄRJESTELMÄ: N2000.


Revisio	ID	Muutos	Muuttaja	Julkaisupäivä

Kaupunginosa/Kylä 837-590	Kortteli/Tila	Tontti/Rnro 7:11 ja 1:84	Viranomaisten merkintöjä
Rakennuksen numero/Rakennustunnus #Rakennus ID			
Rakennustoimenpide UUDISRAKENNUS	Piirustuslaji Pääpiirustus	Juokseva nro 003	
Rakennuskohde Tampere Vehmaisten urheilukentän varastorakennus Kauppilaisenkatu 49 33730 TAMPERE	Piirustuksen sisältö Leikkaus	Mittakaava 1:50	
Suunnittelijan yhteystiedot: yritys, osoite ja puhelinnumero TEIJO-TALOT OY JOUTNANTIE 73 25500 PERNIÖ 044 7217 114		Työnumero 124014	Piirustuksen ID AR 003
Vastuullinen suunnittelija nimi, tutkinto, allekirjoitus ja päiväys Peter Westerlund RakArk 5.9.2024		Suunnitteluala AR	Tiedoston nimi Tampere Vehmaisten urheilukentän varast



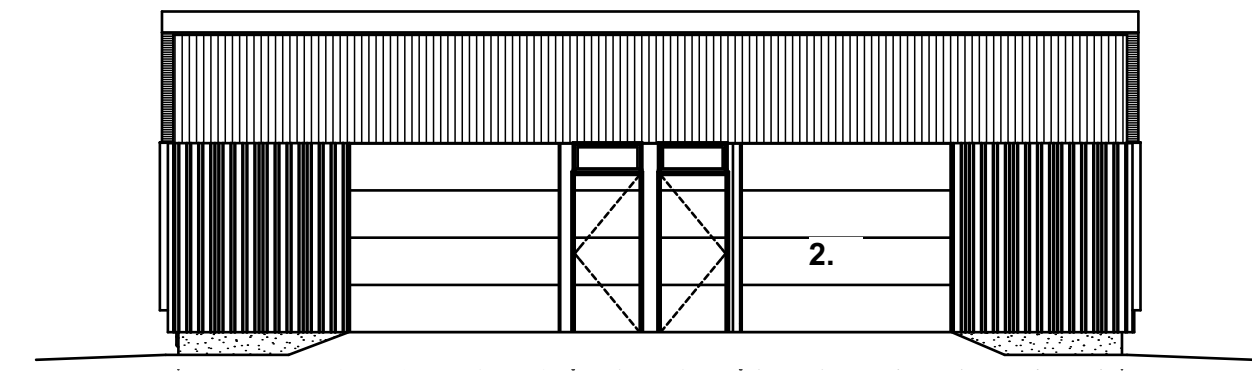

00.5 ARK Julkisivu POHJOISEEN 1:100

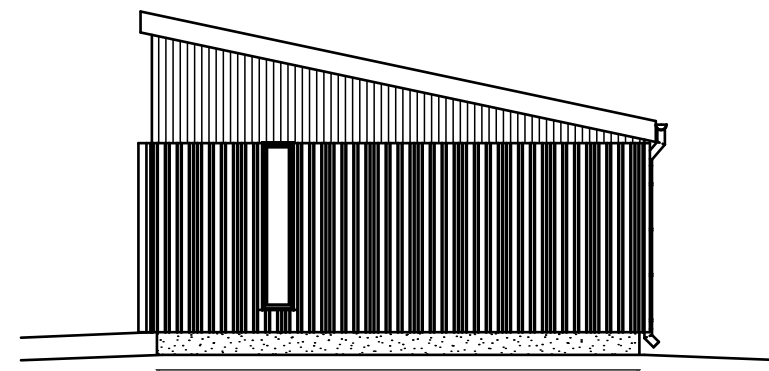


00.5 ARK Julkisivu LÄNTEEN 1:100

#### Julkisivuverhous


Kahdella profiililla tehty epätasainen jaksotus, yläosa yhdellä lankkumaisella profiililla

- profiili 1: 45 x 95 mm (leveys x syvyys)
- profiili 2: 95 x 23 mm
- profiili 3: 42 x 42/32 mm vinorima (kapeampi pääty ulospäin)
- alaosassa vaihteleva sekoitus jaksoilla nosto-oven yläreunan korkeuteen asti;
- Jaksot; o 1, 2, 3, 2
- o 1, 2
- o 1, 3

- yläosa tasainen, profiili 2
- pystysaummat jatkuvat samassa linjassa ala- ja yläosan välillä
- säleät pystysuunnassa

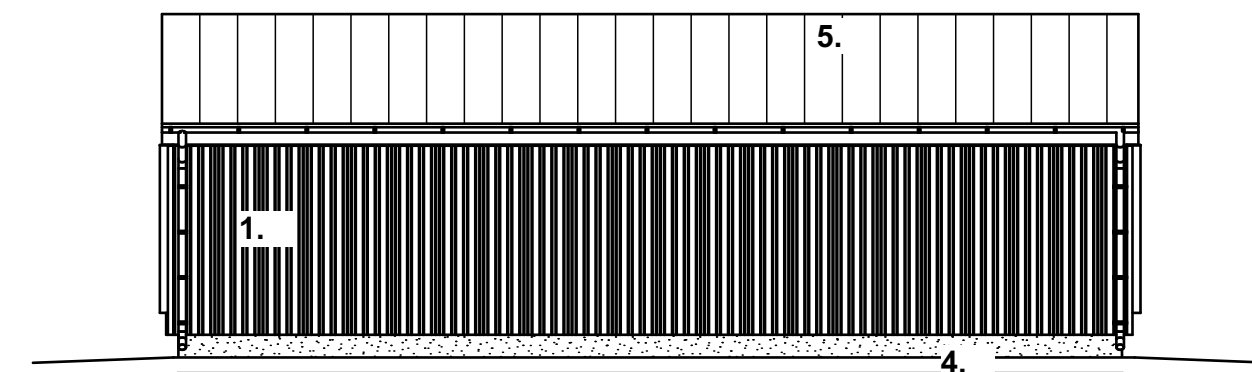

00.5 ARK Julkisivu ETELÄÄN 1:100

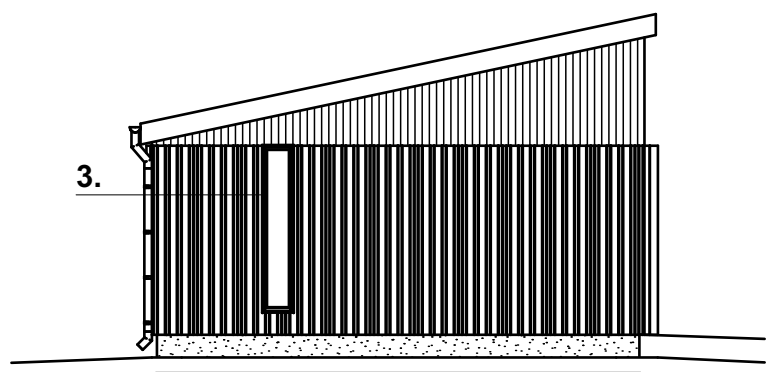

00.5 ARK Julkisivu ITÄÄN 1:100

1.	2.	3.	4.	5.
Julkisivusäleet	Ovet, Ikkunat ja niiden listoitukset	Kehykset	Sokkeli	Vesikate ja vesikattovarusteet
Vuoriharmaa NCS S 7502-B	RAL7024	kuumasinkitty teräs	kuumasinkitty teräs	Ruukki RR21 /RAL 7040

#### JULKISIVUVÄRITYS

Puusälejulkisivun, ovipintojen ja pellitysten värisävyt toteutetaan mahdollisimman yhtenevillä värisävyillä. Vesikate ja vesikattovarusteet, syöksytorvet ja rännit vaalean harmaina. Rakennuksen sokkeli ja kehykset kuumasinkittyä terästä.



Revisio	ID	Muutos	Muuttaja	Julkaisupäivä

Kaupunginosa/Kylä 837-590	Korttel/Tila	Tontti/Rnro 7:11 ja 7:84	Viranomaisten merkintöjä
Rakennuksen numero/Rakennustunnus #Rakennus ID			
Rakennustoimenpide UUDISRAKENNUS	Piirustustyyppi Pääpiirustus	Juokseva nro 004	
Rakennuskohde Tampere Vehmaisten urheilukentän varastorakennus Kauppilaiskatu 49 33730 TAMPERE	Piirustuksen sisältö Julkisivut	Mittakaava 1:100	
Suunnittelijan yhteystiedot: yritys, osoite ja puhelinnumero TEIJO-TALOT OY JOUTNANTIE 73 25500 PERNIÖ 044 7217 114	Työnumero #Pnr	Piirustuksen ID AR 004	
Vastuullinen suunnittelija nimi, tutkinto, allekirjoitus ja päiväys Peter Westerlund RakArk 1.7.2024	Suunnitteluala AR	Tiedoston nimi Tampere Vehmaisten urheilukentän varast	