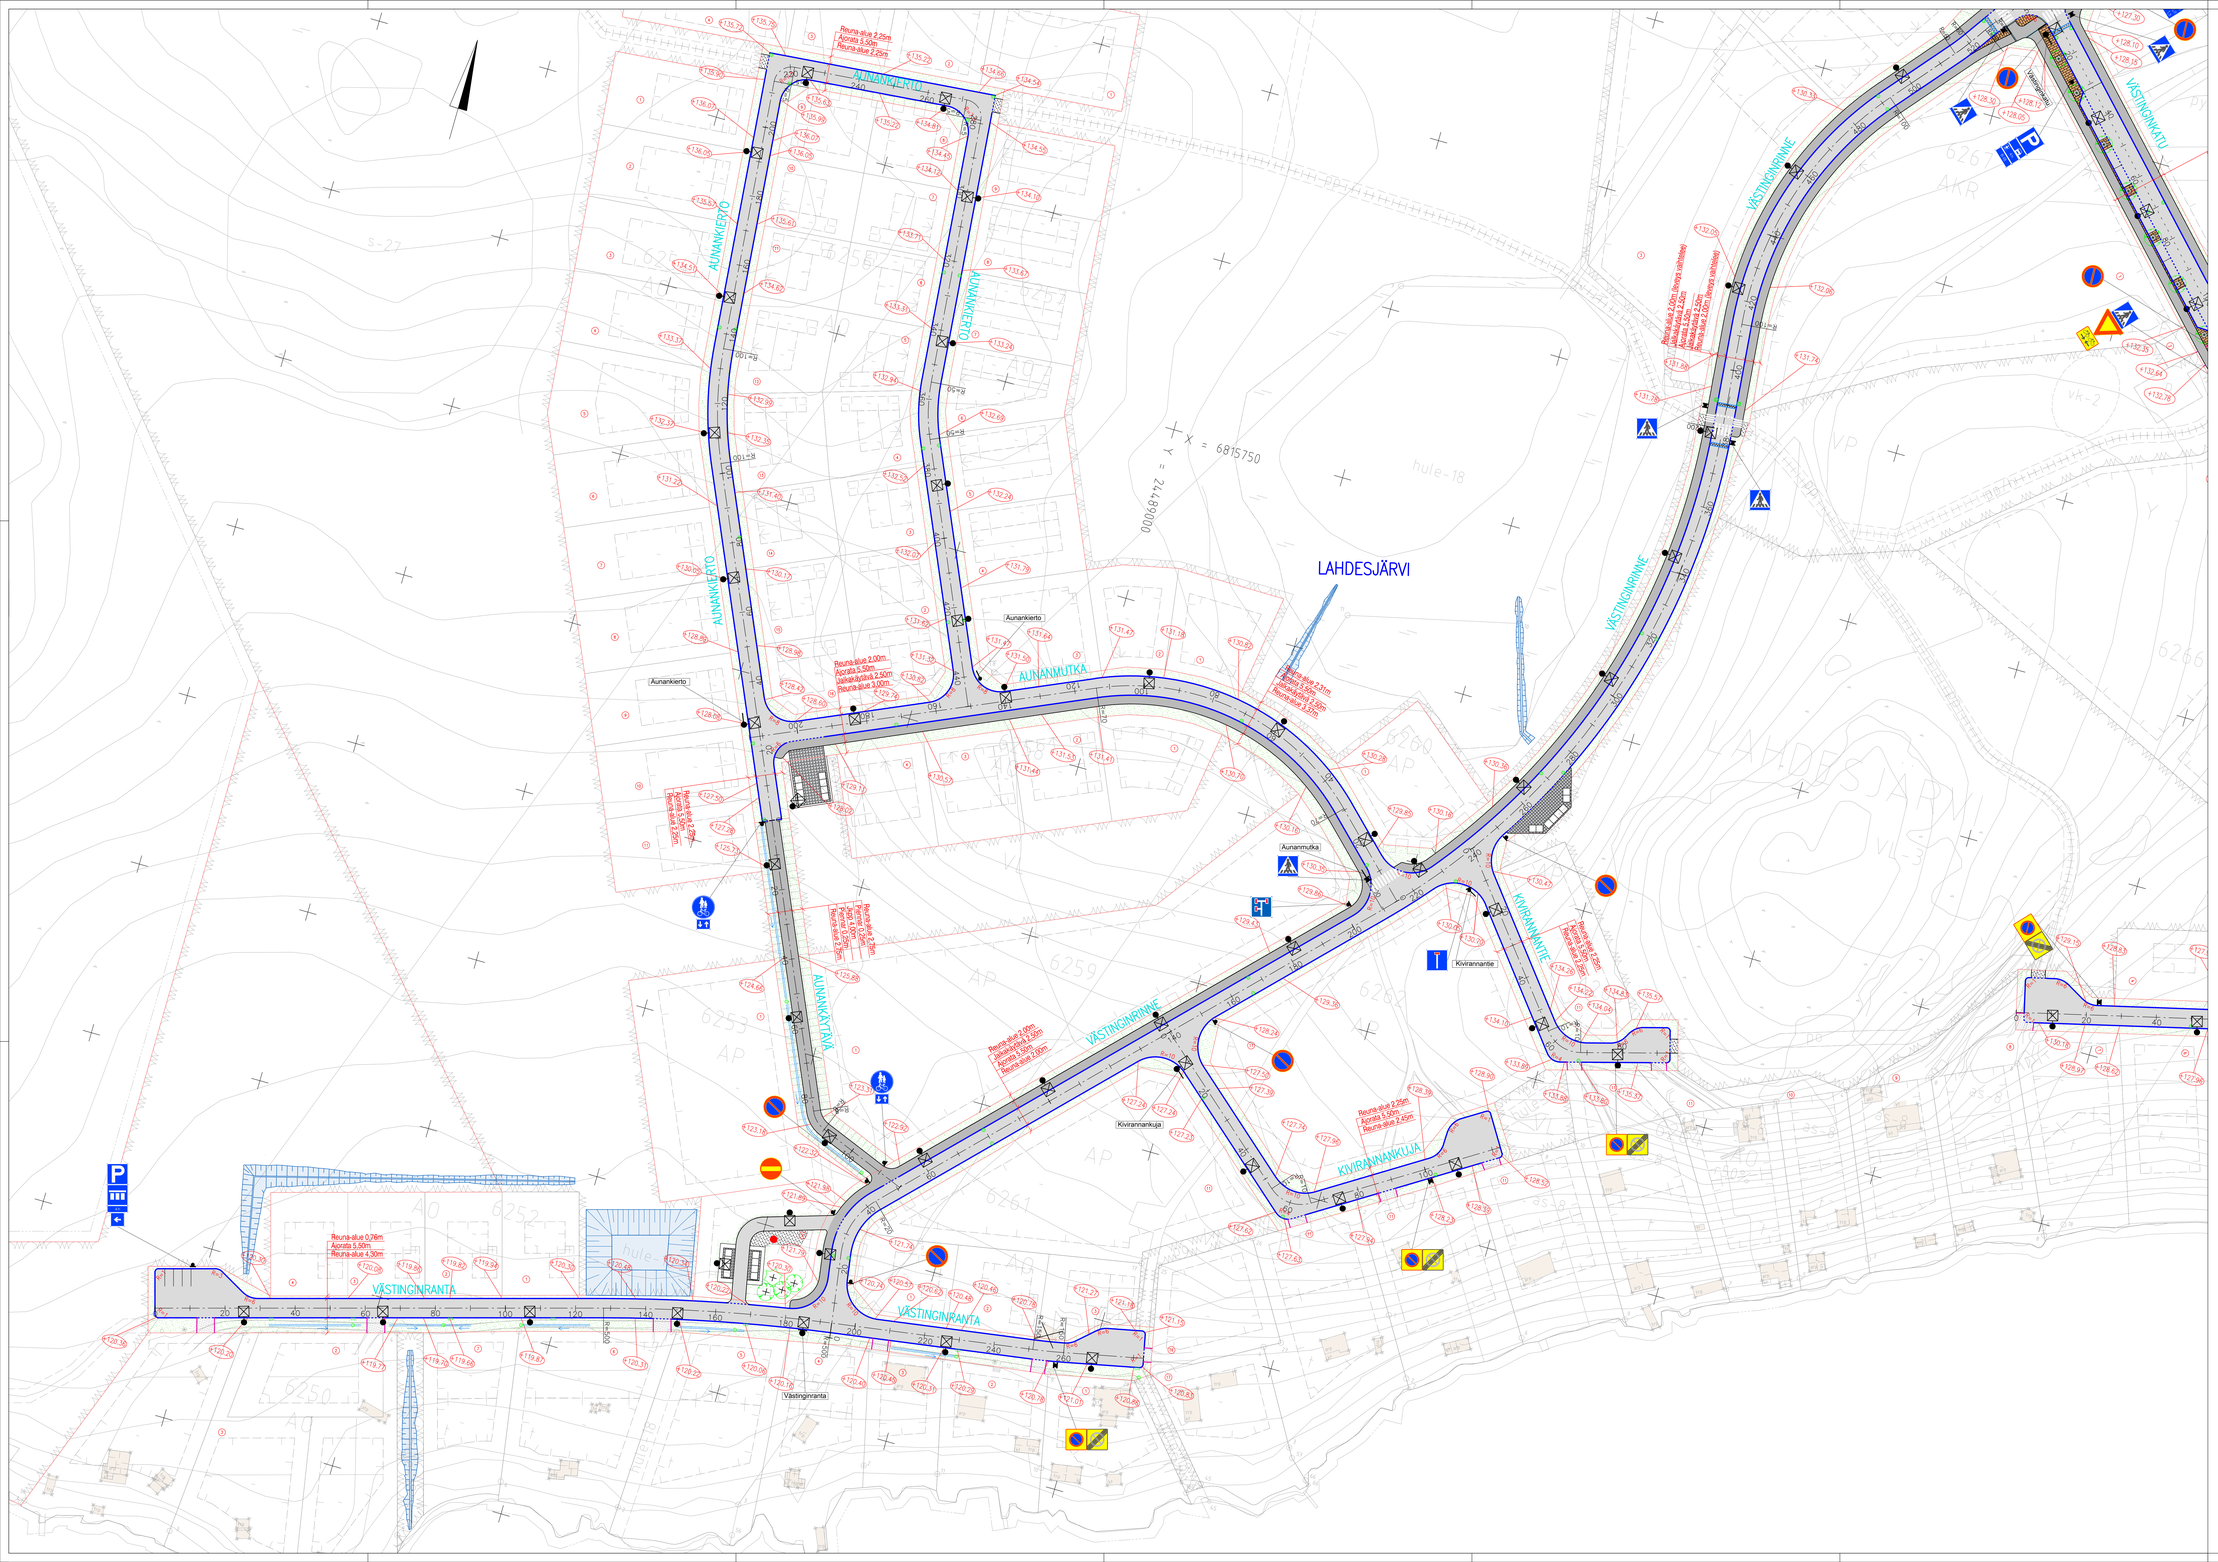


PÄÄLLYSTEMATERIAALIT, MERKINTÖJEN SELITYS:

- ASFALTTIPÄÄLLYSTEINEN AJORATA
- ASFALTTIPÄÄLLYSTEINEN JALKAKÄYTÄVÄ JA PYÖRÄTIE
- BETONIKIVEYS, RUSKEA
- AJORADAN KOROTUS
- NURMIKIVEYS, HARMAA
- NURMI
- SORAPÄÄLLYSTEINEN AJOYHTEYS/JALKAKÄYTÄVÄ JA PYÖRÄTIE
- KIVITUHKA-, SORA- TAI MURSKEPÄÄLLYSTEINEN TONTTILIITTYMÄ, PÄÄLLYSTE UUSITAAN

RAKENTEET, MERKINTÖJEN SELITYS:

- GRANIITTINEN REUNAKIVI, KORKEUS 10 CM, HARMAA
- MADALLETTU REUNAKIVI, KORKEUS TONTTILIITTYMISSÄ ENINTÄÄN 3 CM JA SUOJATEIDEN YHTEYDESSÄ ENINTÄÄN 0 CM (AK+PP) TAI ENINTÄÄN 3 CM (AK). REUNAKIVILINJAN KORKEUSEROT TASOITETAAN N. METRIN MATKALLA ALASLASKULEN PÄSSÄ
- UPOTETTU GRANIITTINEN REUNAKIVI, KORKEUS 0 CM, HARMAA
- JALKAKÄYTÄVÄN TAI PYÖRÄTIEN REUNALINJA (PÄÄLLYSTEEN REUNA)
- REUNAKIVETÖN REUNALINJA (PÄÄLLYSTEEN REUNA)
- KATUALUEEN RAJA
- AVO–OJA
- SUOJATIEN KOHDAN OSOITTAVA NOPPAKIVIRATA, GRANIITTINOPPAKIVI, RAIDAN LEVEYS 30 CM (3 KIVIRIVIÄ), VÄRI VAALEAN HARMAA
- SUOJATIEN VAROITUSALUE, KAHTEEN SUUNTAAN URATTU BETONILAATTA, VAROITUSALUEEN LEVEYS 30 CM (1 LAATTARIVI), VÄRI VALKOINEN
- ISTUTETTAVA LEHTIPUU / HAVUPUU
- ISTUTETTAVA KATUPUU VARUSTETTUNA JUURISTORITILÄLLÄ JA RUNKOSUOJALLA
- HULEVESIALLAS
- HULEVESIKAIVO, RITILÄKANSI
- LÄPIVIRTAAVA KITAKANSISTO
- PUMPPAAMO
- VALAISIN
- LIIKENNEMERKIN JALUSTA
- SYVÄJÄTEKEKÄYRYSSÄILIÖT
- +93.52 — KADUN LIKIMÄÄRÄINEN KORKEUSASEMA PÄÄLLYSTEEN REUNASSA TAI REUNA–KIVEN YLÄPINNAN KORKEUSASEMA, JOS PÄÄLLYSTE RAJOITTUU REUNATUKEEN KATUOSOITE
- TONTTILIITTYMIEN PAIKAT TARKENTUVAT TONTIN SUUNNITELMIEN YHTEYDESSÄ.

Tässä suunnitelmassa on käytetty ETRS–GK24/N2000 taso– ja korkeuskoordinaatistoa

**TAMPEREEN KAUPUNKI**
KAUPUNKIYMPÄRISTÖN PALVELUALUE

Kaupunkiympäristön rakennuttaminen ja ylläpito

| | | |
|---|---|---|
| VÄSTINGINRINNE | 21673 | |
| VÄSTINGINRANTA | 21674 | |
| KIVIRANNANKUJA | 21675 | |
| KIVIRANNANTIE | 21676 | |
| AUNANMUTKA | 21677 | |
| AUNANKIERTO | 21678 | |
| AUNANKÄYTÄVÄ | 21679 | |

Ylän päätös:
Suunnittelupäällikön päätös:
/ §

| | |
|---|---|
| Muutos | |
| Tark. | |
| Hyv. | |
| Pvm. | 13.2.2003 |
| Korvaa pir.nro | |
| Ark.nro | |

LAHDESJÄRVI
KATUSUUNNITELMA
Katujärjestelypiirustus 1/3 1:500
VÄSTINGINRINNE: Väl Västinginranta – Västinginkatu

SITOWISE

| | | |
|---|---|---|
| Proj. | A. ALATALO–KELLONIEMI | |
| Suunn. | INNA TEITTINEN | PIR.nro |
| Tark. | JANA KUPARINEN | |

1/21673/1
1/21674/1
1/21675/1
1/21676/1
1/21677/1
1/21678/1
1/21679/1