



5.2.2026

Alla oleva dokumentti on digitaalisesti allekirjoitettu. Allekirjoittajien ja dokumenttien tiedot

Dokumentti

Tonttijakokartta 9656.pdf

Tiedosto

e7ad0b45f5f7114774e3b84d9ceec67a3b5e6ee99a7be2055e7786061eb5fa470506
3229d6f2e7f7931656007e4e20fd6297ddc8f3f934a38b915b1cb0ae5b638

Tarkistesumma

Allekirjoittajat

Jussi Petteri Syväjärvi

Nimi

Tunnistautumistapa: sähköposti, SMS-tunnistautuminen

Allekirjoitustapa: Genericoidc


5.2.2026

Päivämäärä

Dokumenttien aitouden varmentaminen

Prosessin luontihetkellä kaikista allekirjoitukseen liitetyistä dokumenteista on laskettu tarkistesumma SHA-512 algoritmilla. Varmennuslinkki ohjaa sivulle jossa voitte selvittää onko hallussanne oleva dokumentti sama joka prosessiin on alun perin liitetty ja se jonka olette allekirjoittaneet.

<https://turva.tampere.fi/verify.cgi?link=HGNzsLABU9b4KKvEbZHn9qzt1HflauRuFRLIURqSL4FQzUIStN>

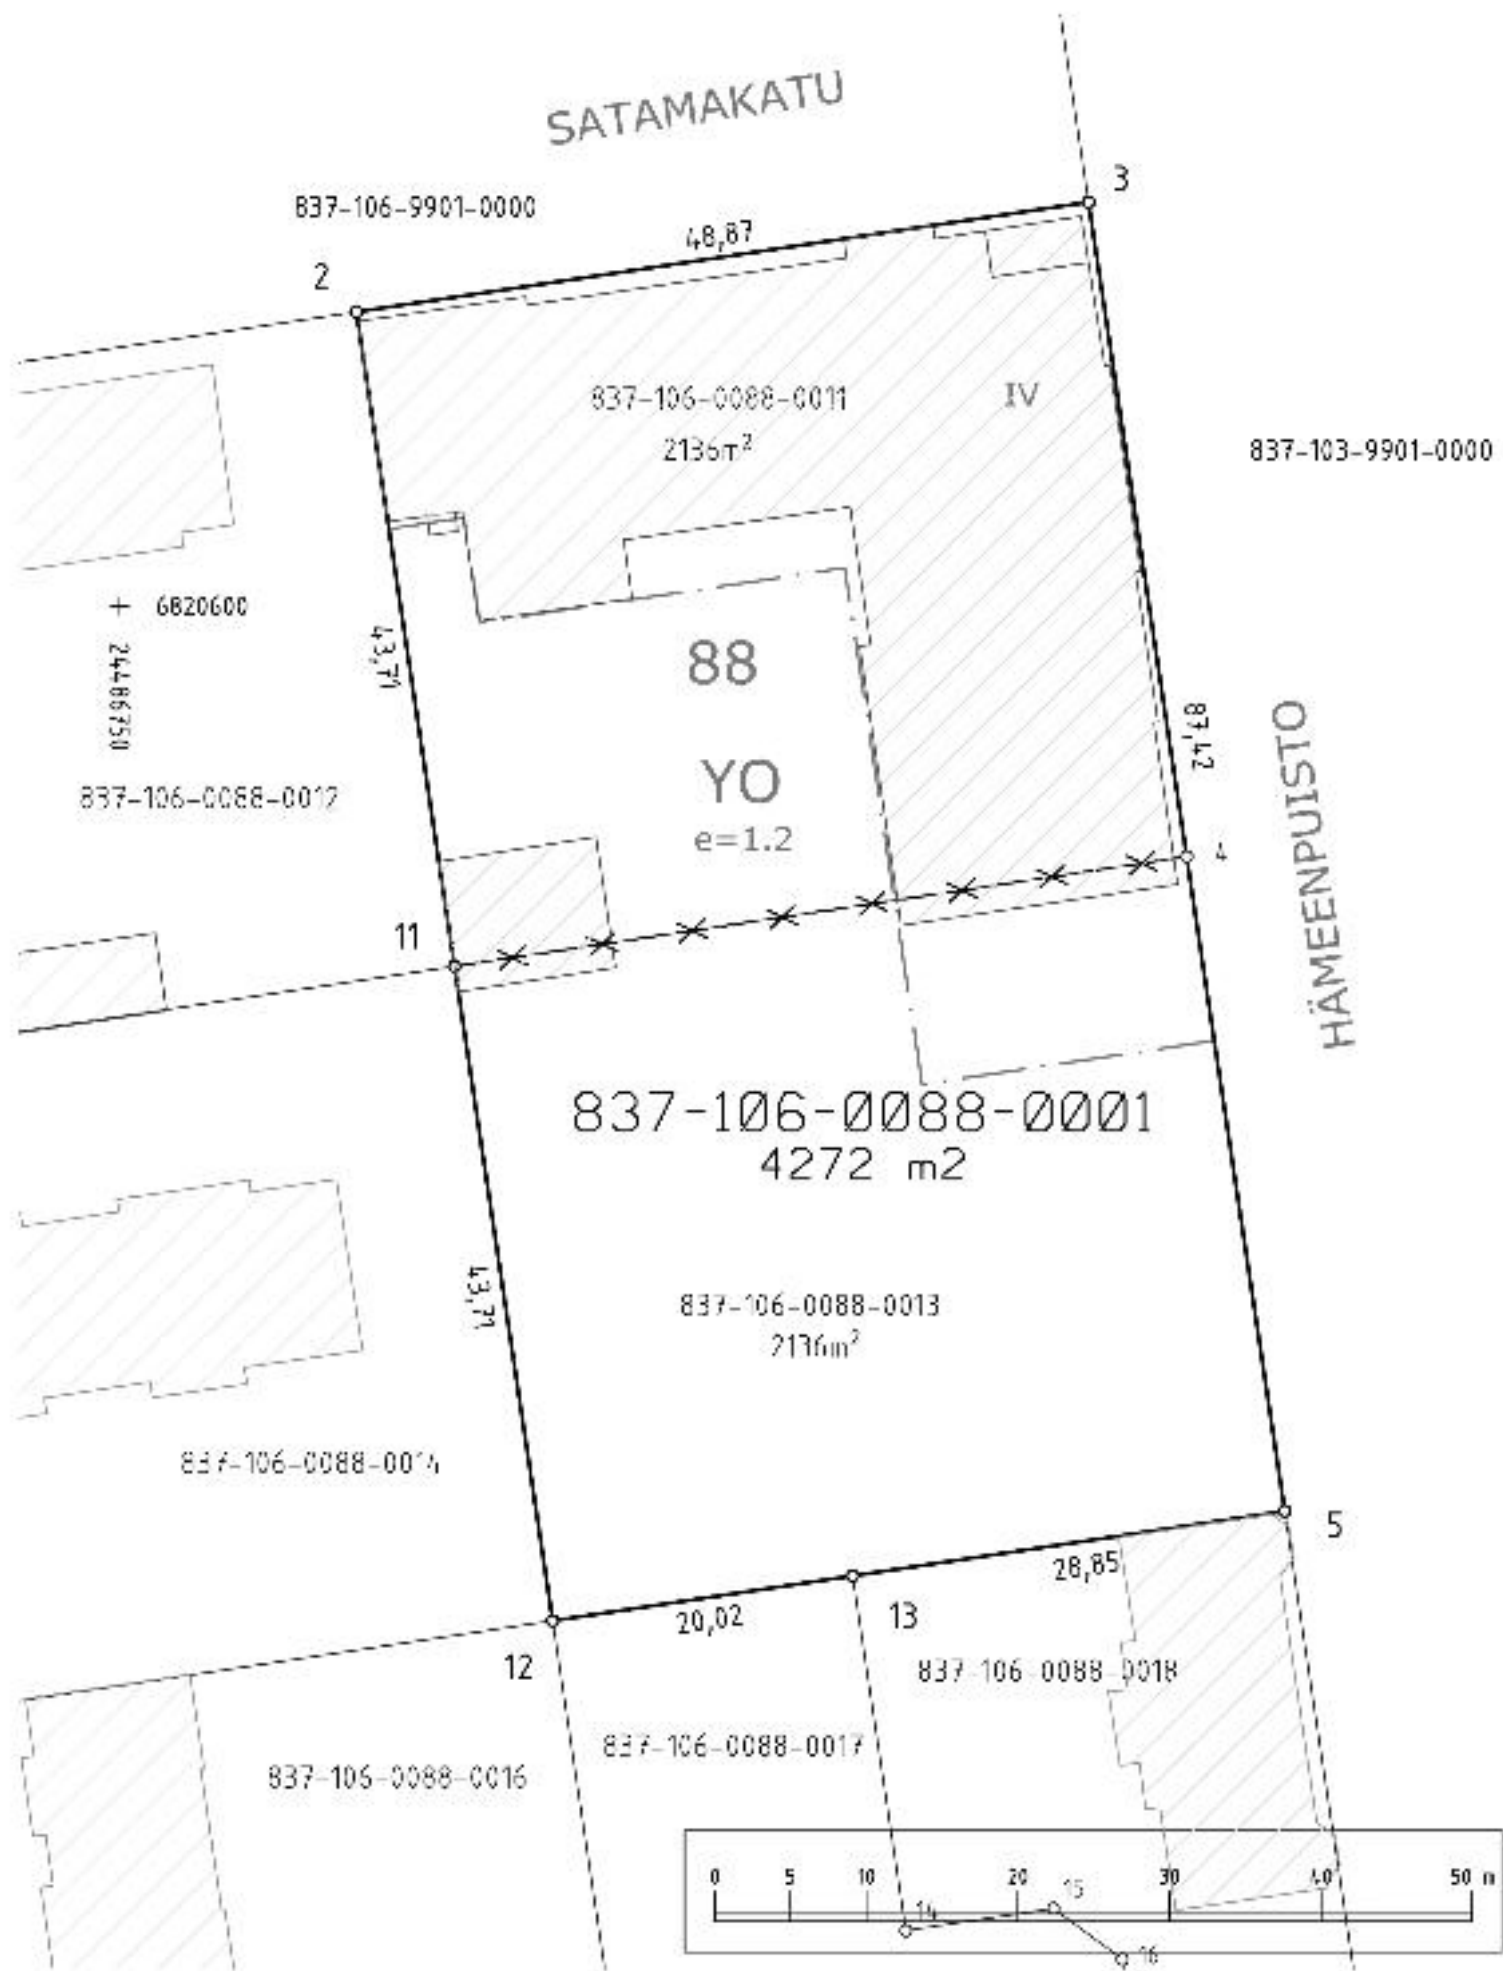

Kartalla ei ole näytetty maanalaisia johtoja.

KOORDINAATTILUETTELO

Koordinaatisto: EUREF-FIN (ETRS-GK24)

N:o	X	Y
2	6820619.419	24486765.612
3	6820626.662	24486813.939
5	6820540.209	24486826.895
11	6820576.192	24486772.090
12	6820532.965	24486778.568
13	6820535.933	24486798.366

TONTTIEN MUODOSTUMINEN

Kiinteistötunnus	Yht m2	Osa m2	Muodostajayksikkö
837-106-0088-0001	4272	2136	837-106-0088-0011
		2136	837-106-0088-0013

ERILLINEN TONTTIJAKO N:o 9656	TAMPERE, 837
Asemakaava N:o 3150 26.05.1971	VI,106
Muutetaan tonttijakoa N:o -162 02.12.1897	Kortteli 88
Pohjakartan hyväksyi ja tonttijaon laati 9.1.2026	Tulevat tontit: 837-106-88-1
Jussi Syväjärvi Toimitusinsinööri Allekirjoitettu sähköisesti	
Kaupungingeodeetti hyväksynyt 04.02.2026 § 1	
Hanke N:o 260007	