MERKINTÖJEN SELITYS:

- KIVITUHKAPÄÄLLYSTEINEN ULKOILUREITTI
- KEVYEN LIIKENTEEN VÄYLÄN REUNALINJA (PÄÄLLYSTEEN REUNA)
- PIENNAR, LEVEYS 0,25 m
- RUMPU ø 315MM LUOKKA SN 8
- KATUALUEEN RAJA
- NYKYINEN KAIDE
- NYKYINEN HULEVESIVIEMÄRI/TARKASTUSKAIVO UMPIKANSISTOLLA
- NYKYINEN VESIJOHTO/VENTTIILIKAIVO UMPIKANSISTOLLA
- NYKYINEN HULEVESIKAIVO RITILÄKANSISTOLLA

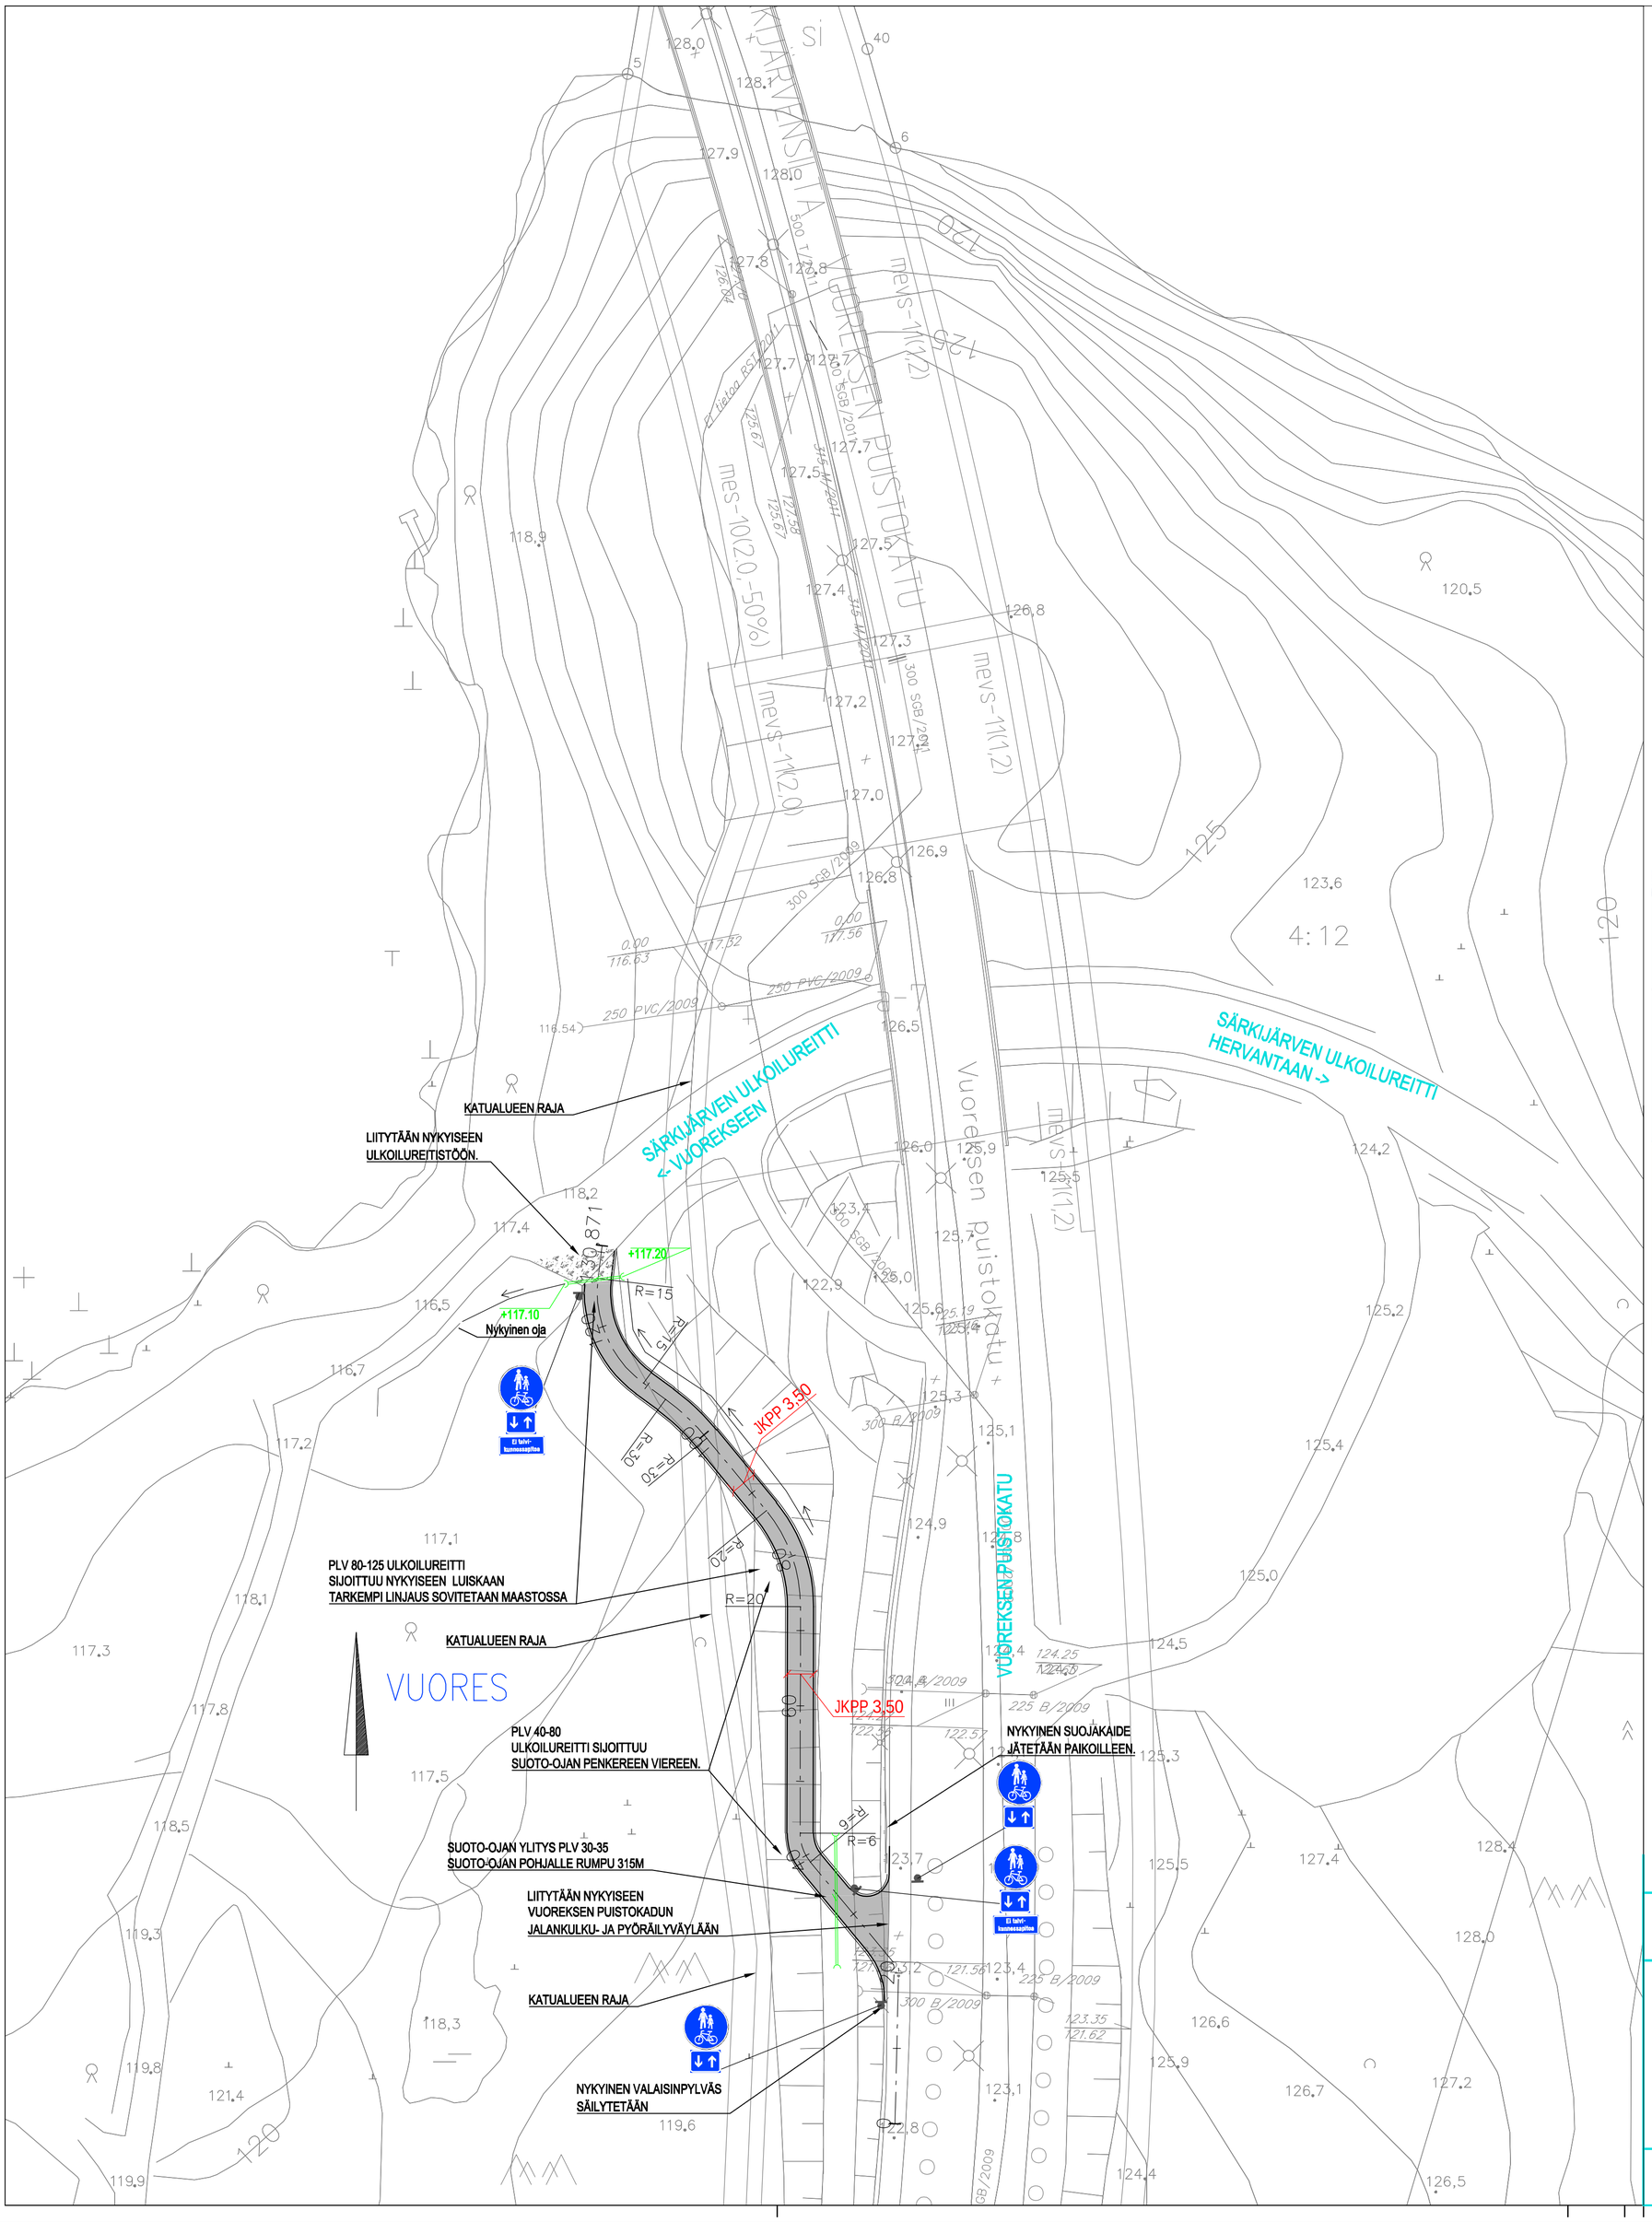

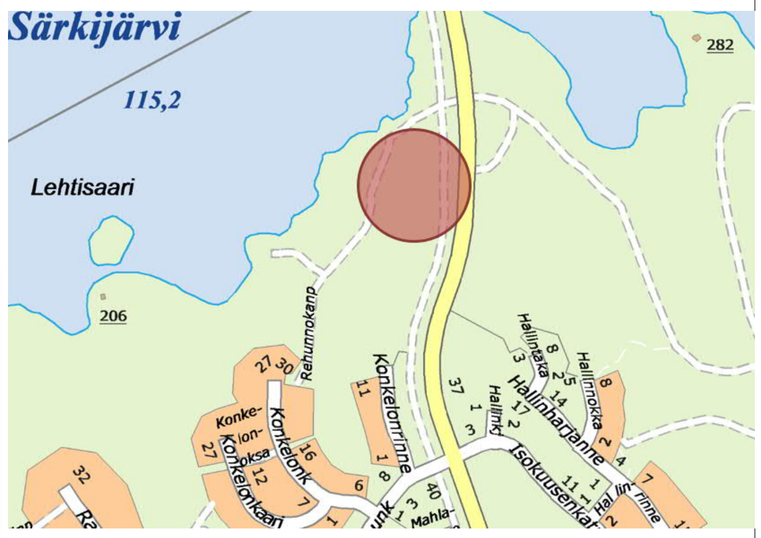

Tässä suunnitelmassa on käytetty ETRS-GK24/N2000 taso- ja korkeuskoordinaatistoa

TAMPEREEN KAUPUNKI
KAUPUNKIYMPÄRISTÖN PALVELUALUE

Kaupunkiympäristön rakennuttaminen ja ylläpito

JALANKULUN JA PYÖRÄILYN YHTEYS
välillä Vuoreksen puistokatu – Rehunokanpolku

VUORES

KATU-/RAKENNUSSUUNNITELMA
ASEMAPIIRUSTUS 1:500

Ylän päätös:	
Suunnittelupäällikön päätös:	/ §
Muutos	
Tark.	
Hyv.	
Pvm.	27.12.2022
Korvaa	
Ark.n:o	
Piir.n:o	1/22040/1

Kuntatekniikan suunnittelu

Piirt.	Joni Vuoristo
Suunn.	Joni Vuoristo
Tark.	Petri Keivaara