


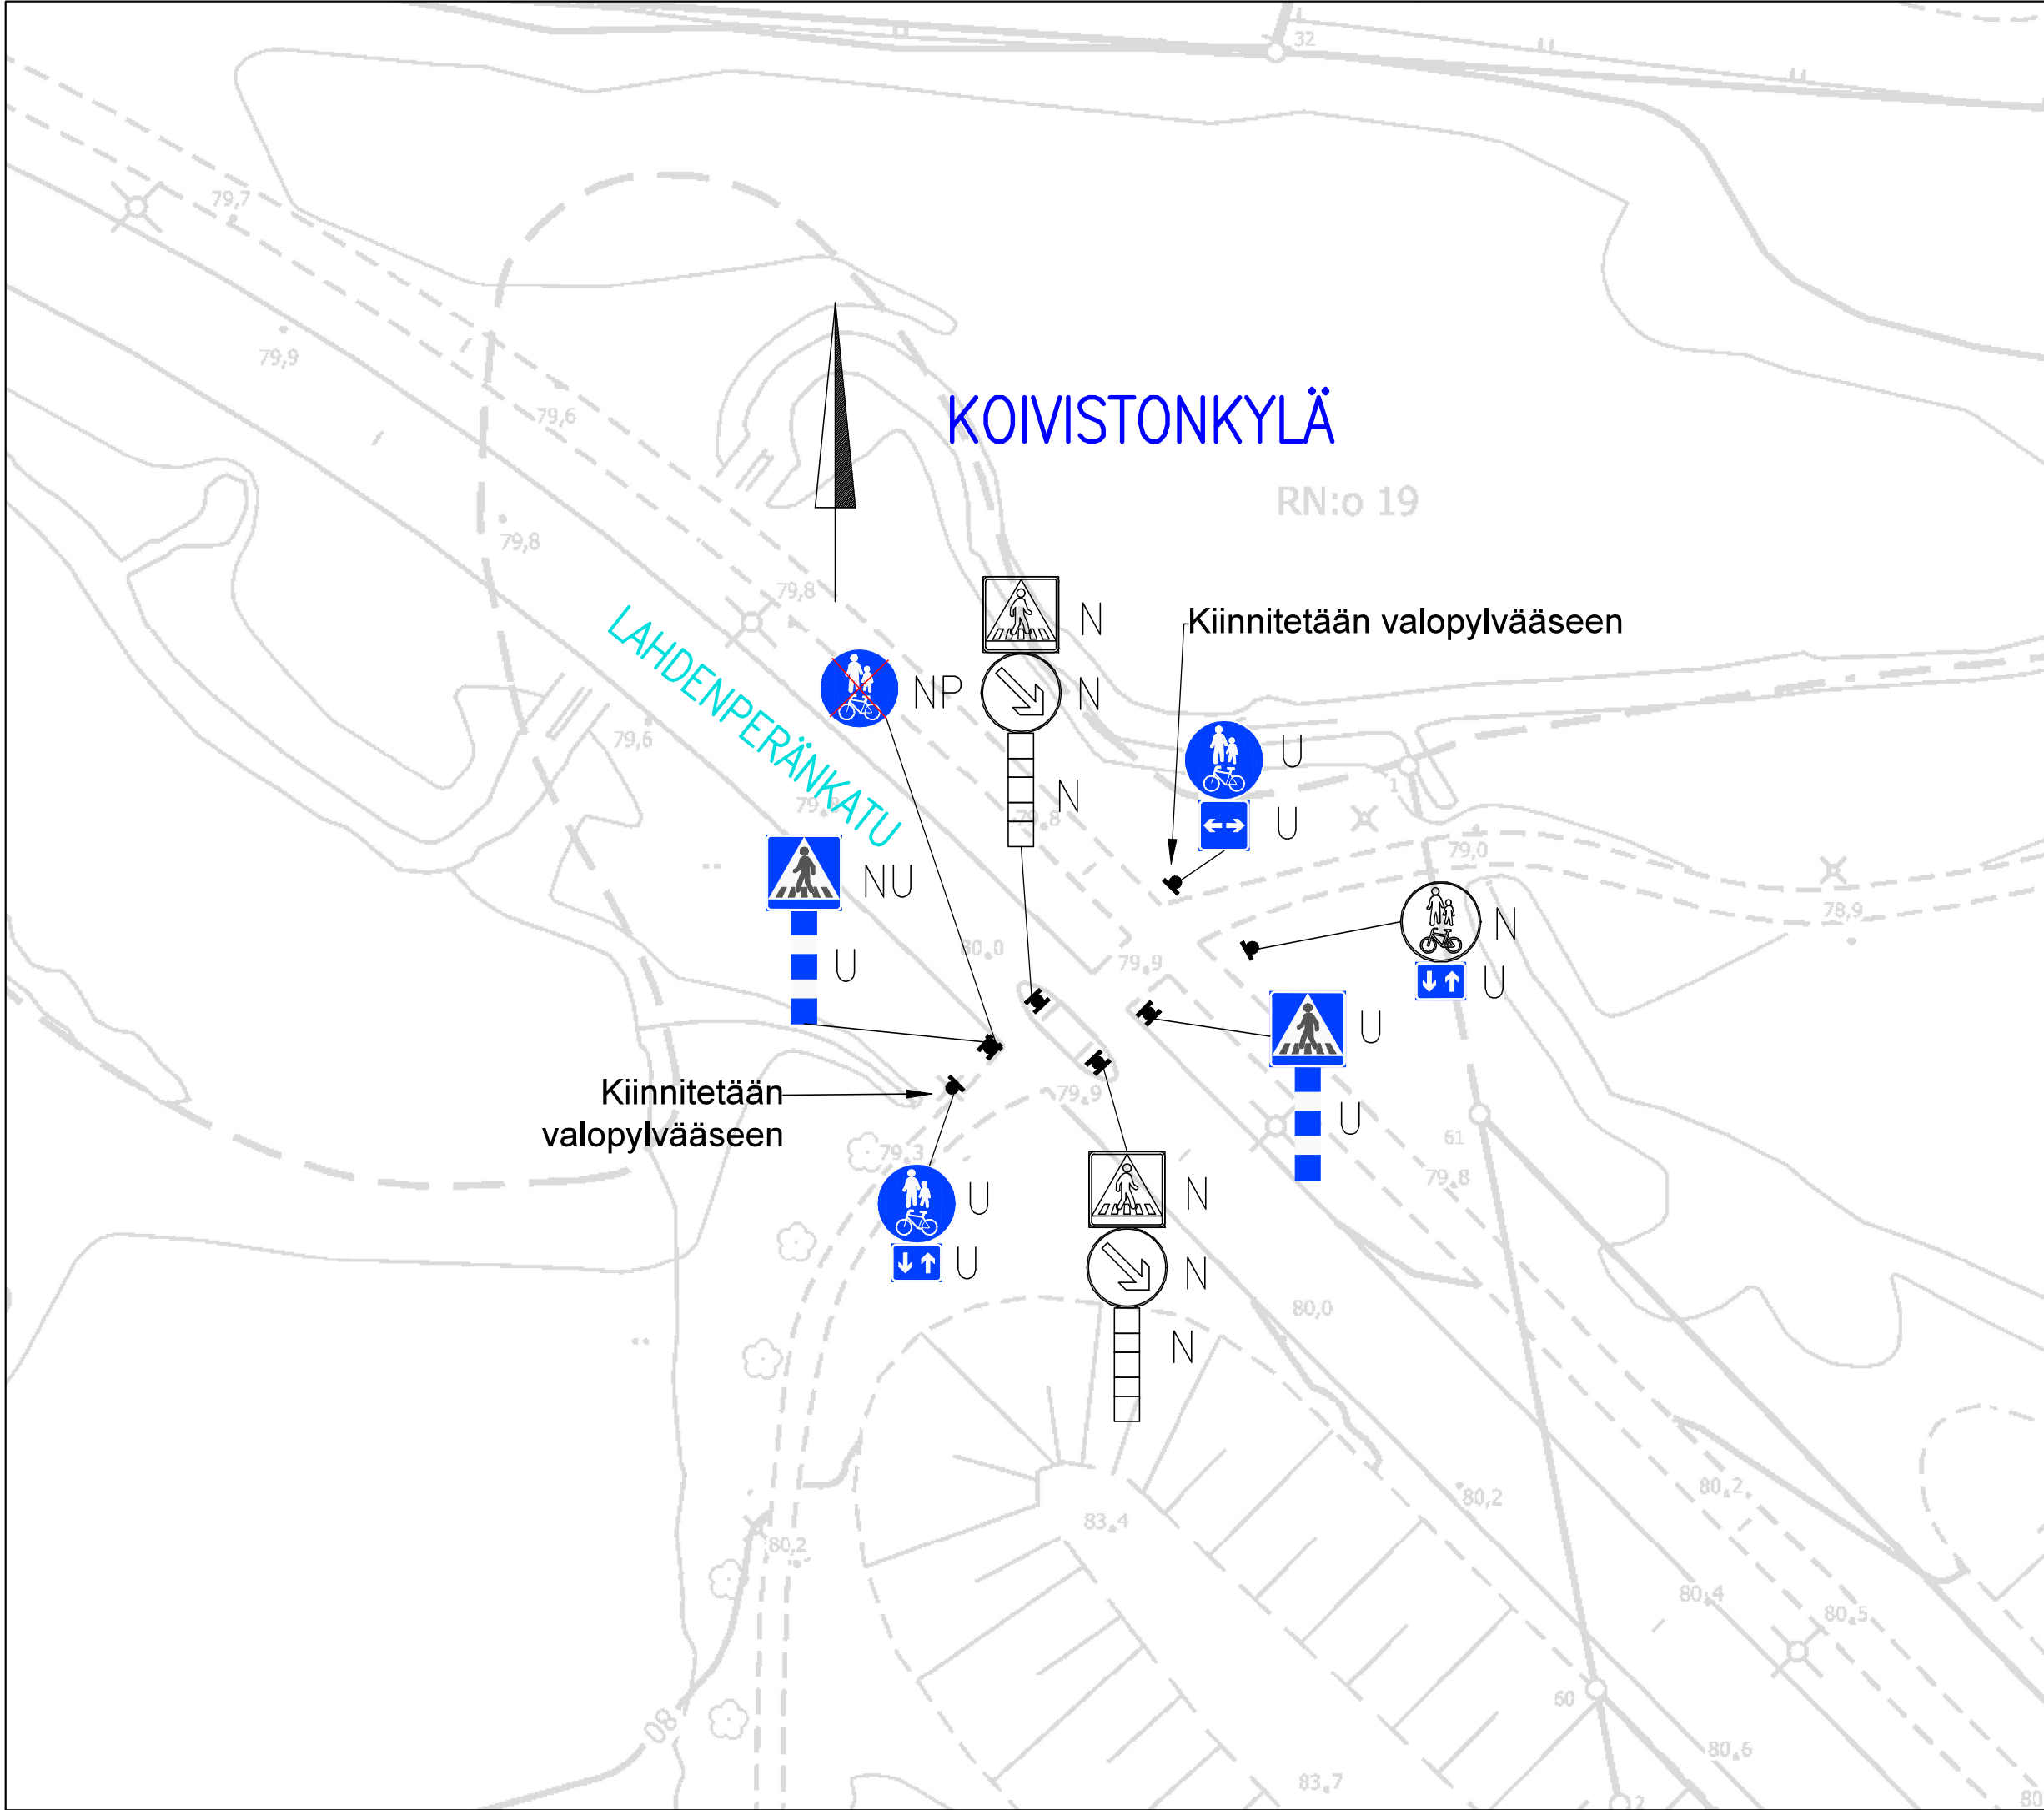

LIIKENTEENOHJAUS, MERKINTÖJEN SELITYS:	
N	NYKYINEN LIIKENNEMERKKI SÄILYY ENNALLAAN
U	UUSI LIIKENNEMERKKI SIJOITETAAN OSOITETTUUN PAIKKAAN
NP	NYKYINEN LIIKENNEMERKKI POISTETAAN
NU	NYKYINEN LIIKENNEMERKKI UUSITAAN

LAHDENPERÄNKATU/VIHIOJANPUISTO

Suojatien havaittavuuden
parantaminen
Koivistonkylä
Liikennemerkkisuunnitelma
Piir.no: 19/23511
9.10.2026 / VPi