


**HUOM:**  
 - reuna-alueiden leveydet vaihtelevat  
 - ajokaistojen leveydet vaihtelevat  
 - viherkaistan leveys vaihtelee  
 - TSV- korkeudet vaihtelevat

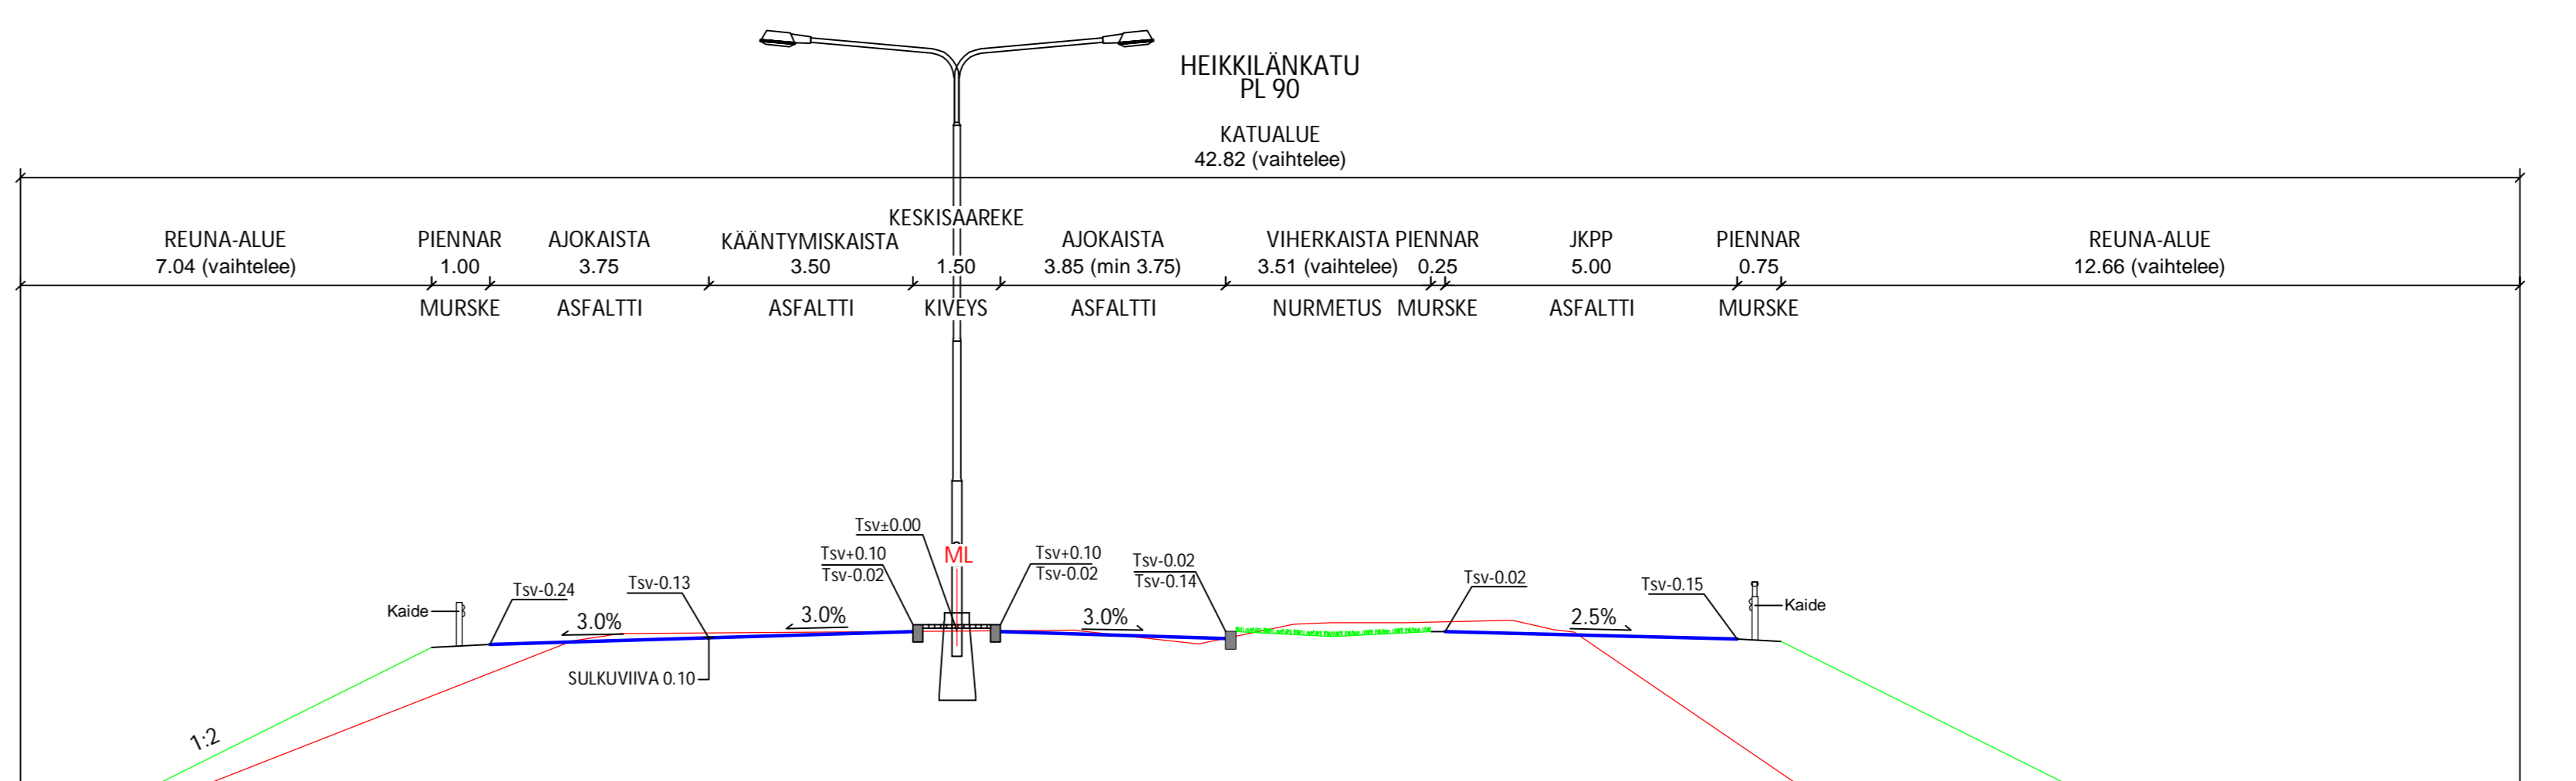

**HUOM:**  
 - reuna-alueiden leveydet vaihtelevat  
 - ajokaistojen leveydet vaihtelevat  
 - viherkaistan leveys vaihtelee  
 - TSV- korkeudet vaihtelevat

Tässä suunnitelmassa on käytetty ETRS-GK24/N2000 taso- ja korkeuskoordinaatistoa

<b>TAMPEREEN KAUPUNKI</b> KAUPUNKIYMPÄRISTÖN PALVELUALUE	Kaupunkiympäristön rakennuttaminen ja ylläpito	
	Ylan päätös: Suunnittelupäällikön päätös: §	
<b>HEIKKILÄNKATU</b> <b>KIINTEISTÖN HEIKKILÄNKATU XX</b> <b>TONTTILIITYMÄ</b> PAPPILA KATUSUUNNITELMA PITUUSLEIKKAUS 1:1000 / 1:100 TYYPPIPOIKKILEIKKAUKSET 1:100	Muutos	
	Tark.	
	Hyy.	
	Pvm.	25.03.2020
	Korvaa piir.n:o	
Ark.n:o		
Ramboll Finland Oy PL 718 Pakkahuoneenaukio 2 33101 Tampere puh. 020 755 611	Piirt. IMal Suunn. Ilkka Malkavaara Tark. Marko Turkki	Piir.n:o 1/20899/2