


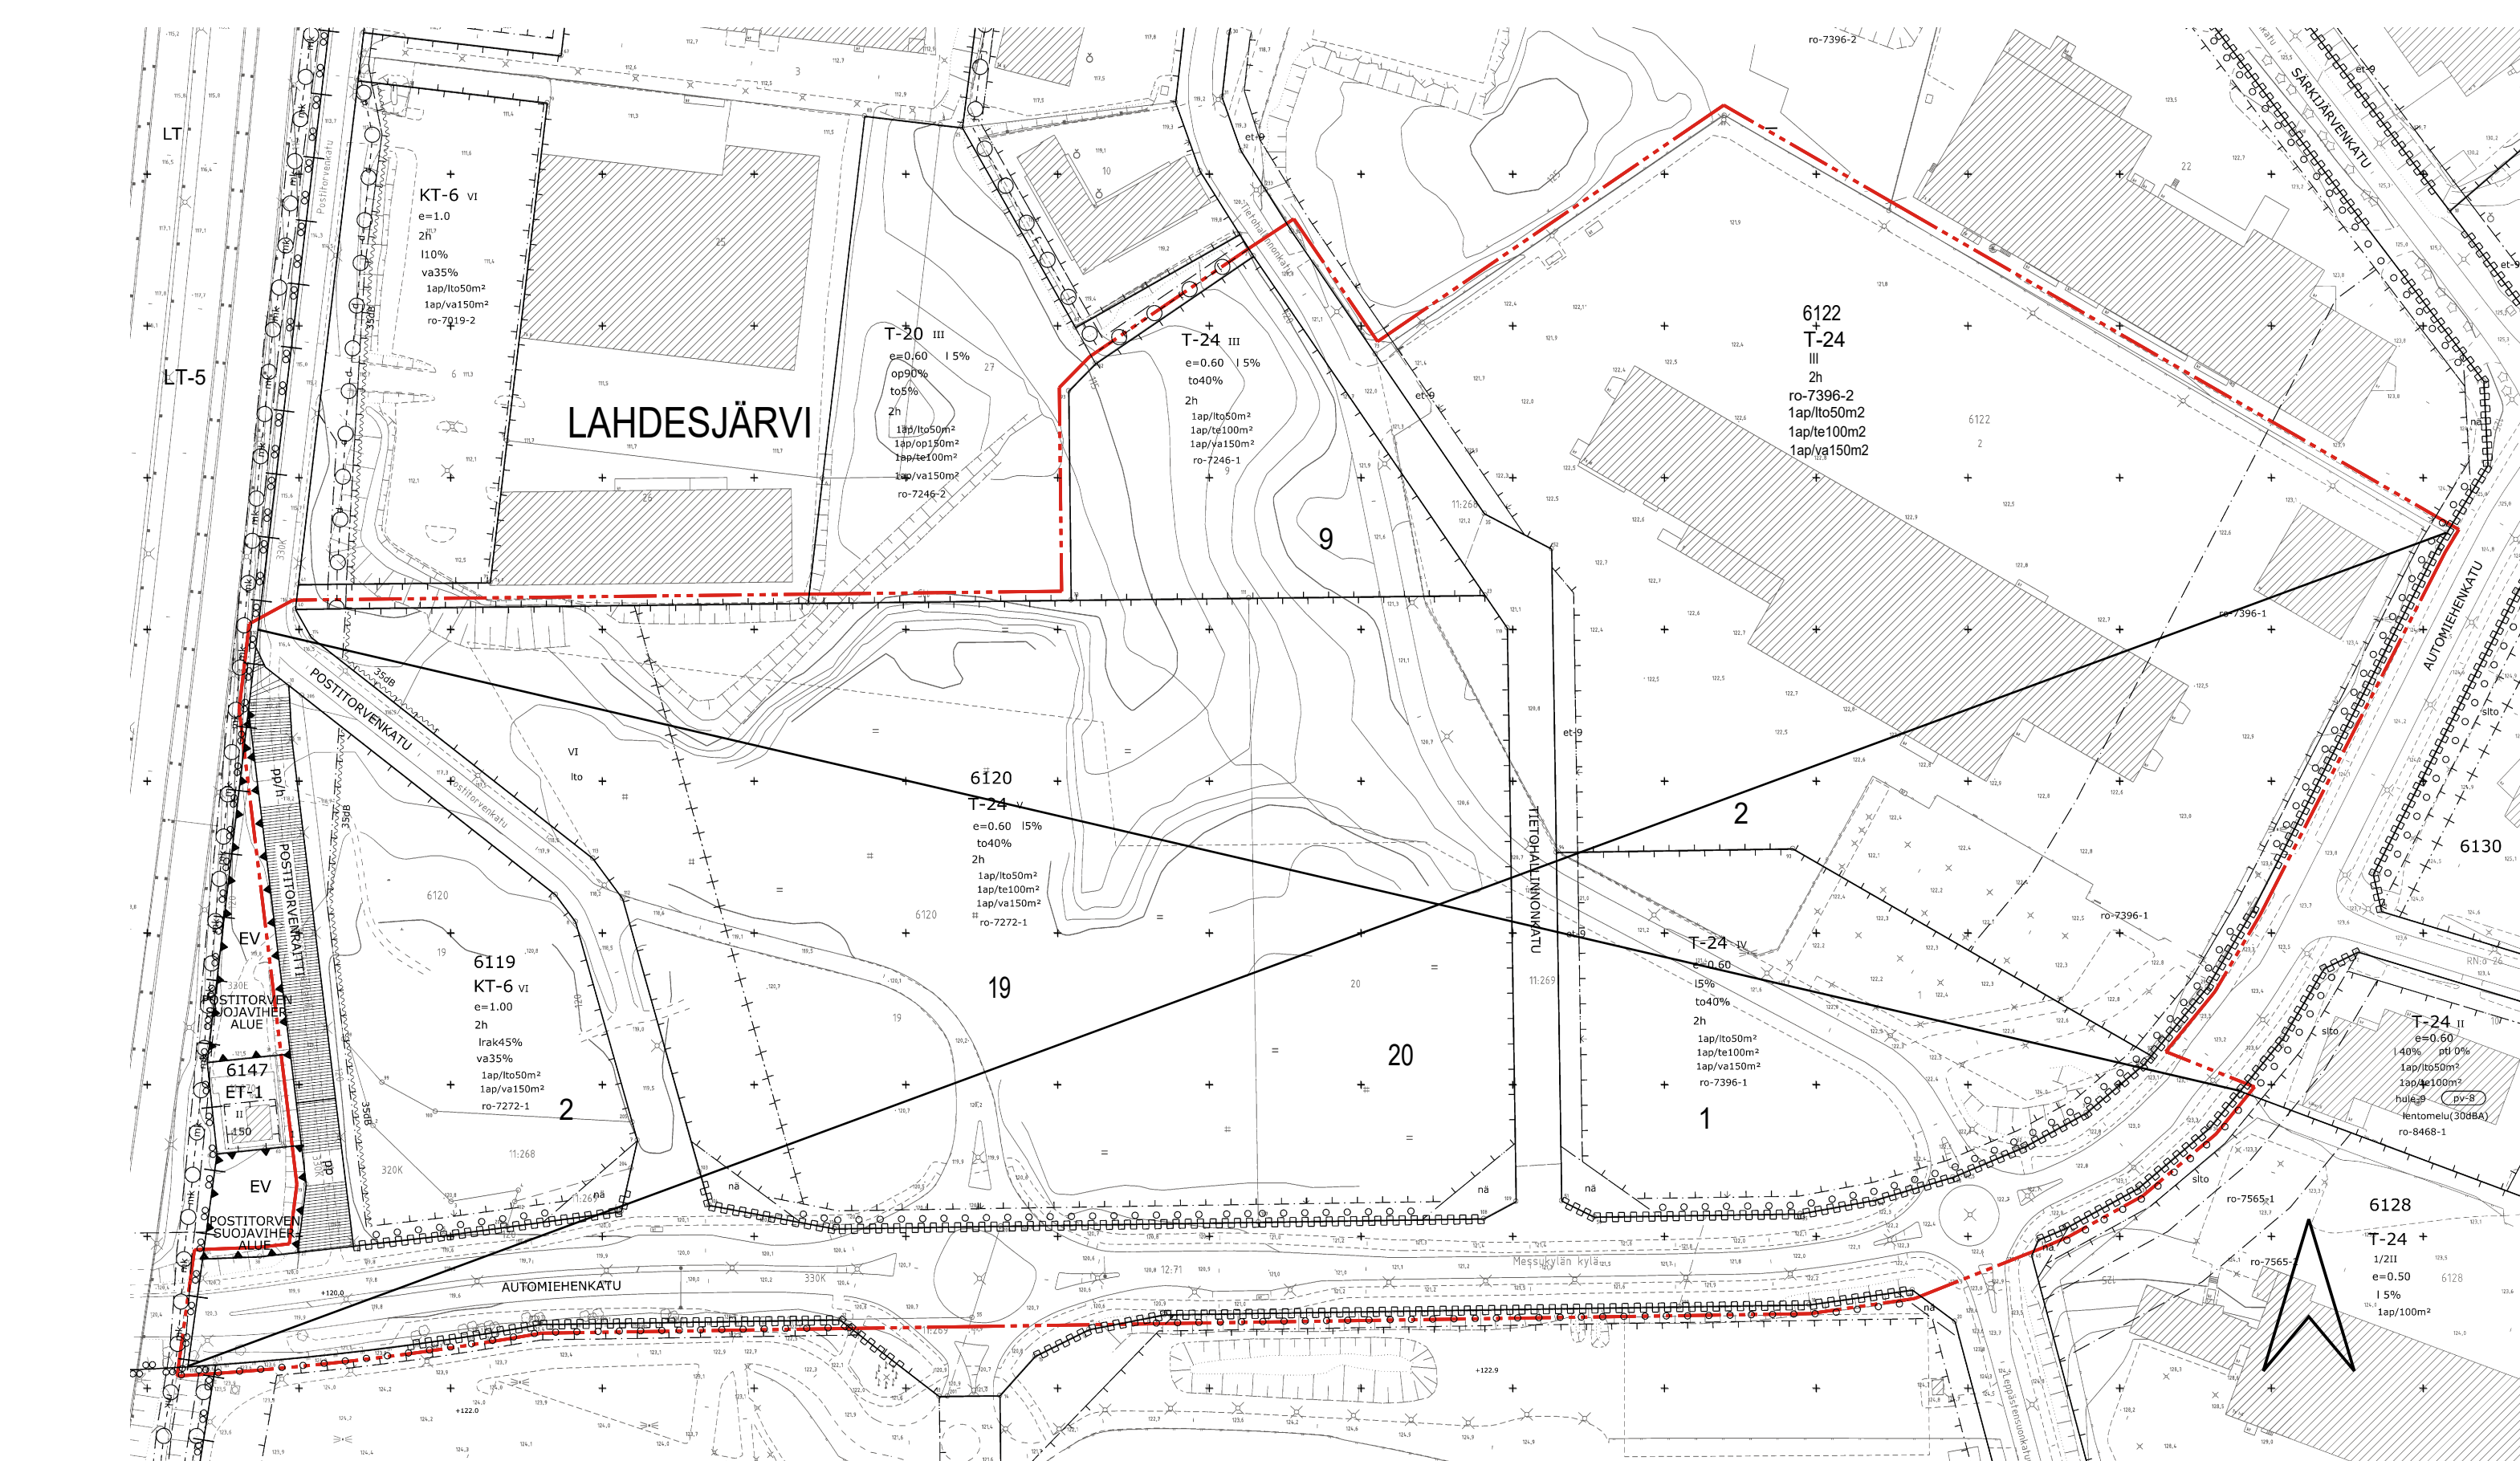

 3 m sen asemakaava-alueen ulkopuolella oleva viiva, jonka sisäpuolelta asemakaavamerkinnot ja -määräykset poistetaan

 TAMPERE

ASEMAKAAVAN MUUTOS

Kaupunginosa: LAHDESJÄRVI (330)

Korttelit nro: 6119
6120 / tontit nro 9, 19 ja 20
6122 / tontit nro 1 ja 2

Katualuetta.

ASEMAKAAVAN MUUTOKSELLA MUODOSTUU

Kaupunginosa: LAHDESJÄRVI (330)

Korttelit nro: 6119
6120 / osa
6122 / osa

Katu- ja erityisaluetta

MUUTETAAN 19.9.2007 HYVÄKSYTTYÄ ASEMAKAAVAA NRO 7957.

MUUTETAAN 15.10.1998 VAHVISTETTUA ASEMAKAAVAA NRO 739
 MUUTETAAN 14.6.1994 VAHVISTETTUA ASEMAKAAVAA NRO 7272

MUUTETAAN 18.1.1994 VAHVISTETTUA ASEMAKAAVAA NRO 7246,
MUUTETAAN 8.2.1993 VAHVISTETTUA ASEMAKAAVAA NRO 3100 JA

TÄHÄN ASEMAKAAVAKARTTAAN LIITTYY ASEMAKAAVAN SELOSTUS JA VIITESUUNNITELMA

TÄMÄN ASEMAKAAVAN ALUEELLA TONTTUAOT LAADITAAN SITOVINA JA ERILLISINÄ



KAUPUNKIPÄRISTÖN PALVELUALUE / PAKKATETO Asemakaavialueita perustettu 2016/2017, joka liitetään Aueitehtäytöittään 54 § a vastaukseen.		 4.9.2026 Anni Alaro kaupungingegeetti
Tasokoordinaatti / koordinaattijärjestelmä ETRS-GK24 / N2000		
KAUPUNKIPÄRISTÖN SUUNNITTELU / ASEMAMAAYTUS Suunnittelija: ANNE KARLSSON, VESA KINTTULA  Pirtäjä JG Pvm. 6.10.2026 Tark. 21.9.2026 Elna Karppinen asemakaavapäätöskö		
Asemakaavakartta nro 8866		Yta tyy.