


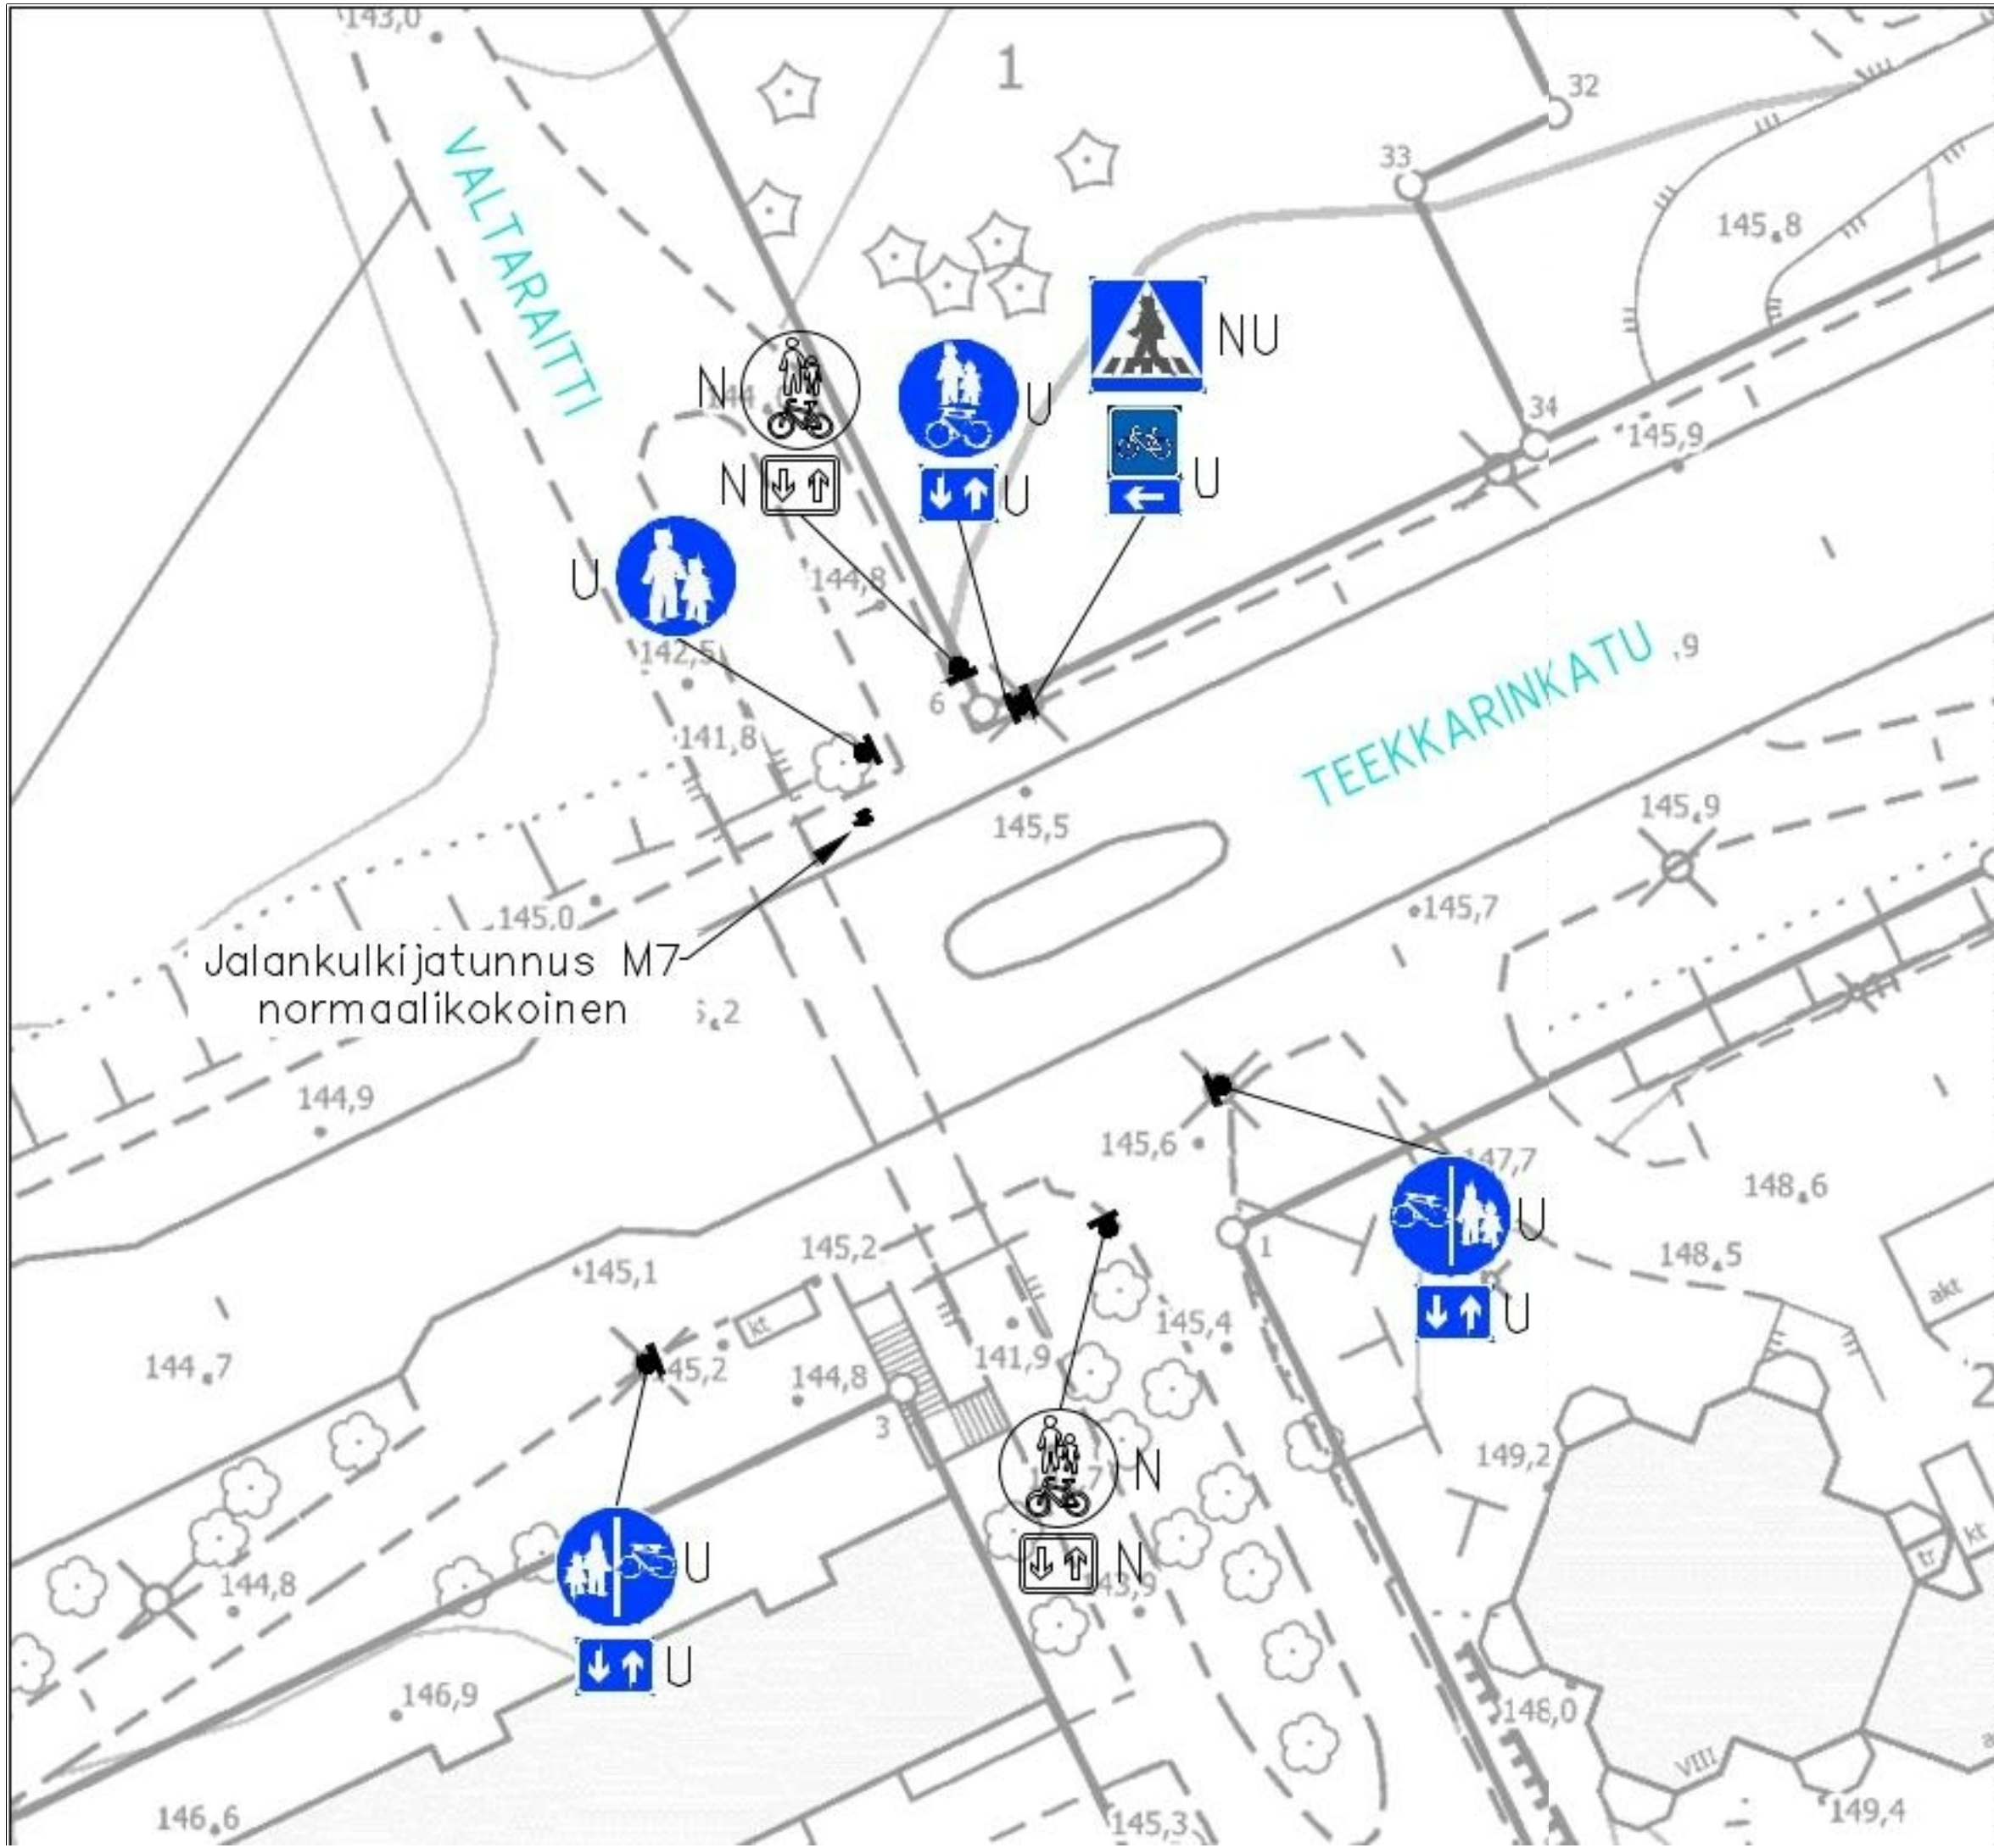

LIIKENTEENOHJAUS, MERKINTÖJEN SELITYS:

- U UUSI LIKENNEMERKKI
SJOITETAAN OSOITETTUUN PAKKAAN
- N NYKYINEN LIKENNEMERKKI
SÄILYY ENNALLAAN
- NS NYKYINEN LIKENNEMERKKI
SIIRRETÄÄN OSOITETTUUN PAKKAAN
- NP NYKYINEN LIKENNEMERKKI
POISTETAAN
- NU NYKYINEN LIKENNEMERKKI
UUSITÄÄN



TEKKARINKATU
Hervanta
Liikennemerkkisuunnitelma
Piir.no: 1/23254
10.2.2026 / LPu
Liite suunnittelupäällikön päätökseen