


Jalkakäytävä	2.72
Vierhakaista	6.80
Pyörätie	3.50
Erotusalue	1.00
Ajokaista	4.00
Erotusalue	3.00
Raitiotie	7.35
Erotusalue	3.40
Ajokaista	4.00
Erotusalue	1.00
Pyörätie	3.00
Erottelukaista	0.28
Jalkakäytävä	2.72
Vierhakaista	4.27

Jalkakäytävä	2.72
Erottelukaista	0.28
Pyörätie	3.50
Odotustila	3.50
Bussipysäkki	3.50
Ajokaista	4.00
Raitiotiepysäkki	3.50
Raitiotie	6.00
Raitiotiepysäkki	3.50
Ajokaista	3.50
Bussipysäkki	3.50
Odotustila	3.35
Pyörätie	2.50
Erottelukaista	0.28
Jalkakäytävä	2.72

Jalkakäytävä	4.43
Vierhakaista	0.80
Pyörätie	3.00
Ajokaista	4.00
Erotusalue	0.85
Raitiotie	6.95
Erotusalue	1.00
Kääntymiskaista	3.25
Ajokaista	3.25
Yhdistetty JKPP	4.20

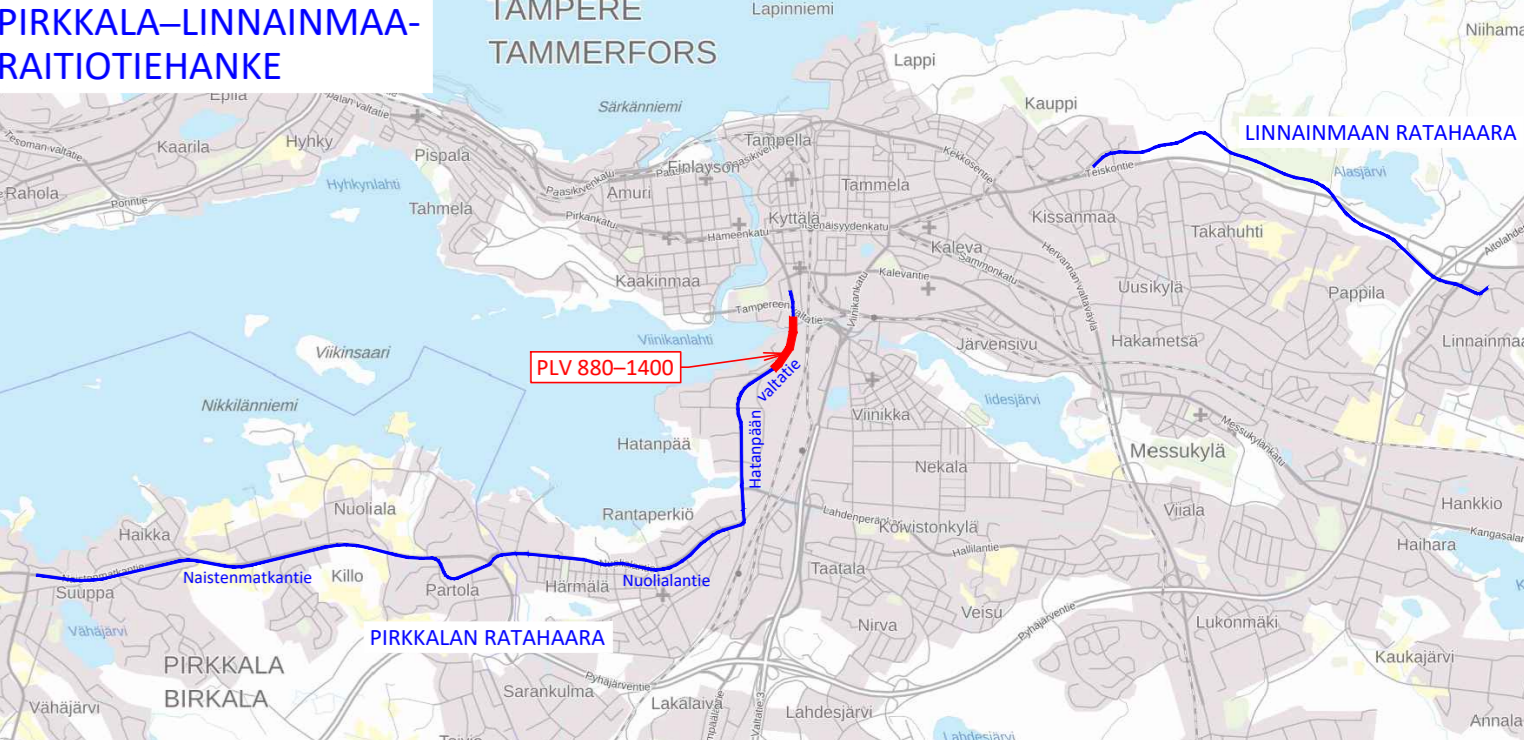

- MERKINTÖJEN SELITYKSET**
- PÄÄLYSTEMATERIAALIT:**
- ASFAALTIPÄÄLYSTEINEN AJORATA
 - ASFAALTIPÄÄLYSTEINEN JALKAKÄYTÄVÄ, PYÖRÄTIE TAI YHÖISTETTY JALKAKÄYTÄVÄ JA PYÖRÄTIE
 - SÄVYFALTIIPÄÄLYSTEINEN PYÖRÄTIE, PUNAINEN
 - KITUHKAPÄÄLYSTEINEN AJOYHTEYS
 - NURMETUS, RAKENNETTU VIHERALUE
 - MONILAINEN PERENNA- JA PENSAISTUTUS
 - ASFAALTITONTTILUUTTIMA, PUURETU PÄÄLYSTE ENKILÄITETTÄVÄ
 - BETONIKIVIES, HARMAA/MUSTA BETONINEN SAUKAVI 278X138X80 MM TILILADONNALLA
 - NYKYINEN SÄILYVÄ BETONIKIVIES, PUURETUT KIVET TAI LAATAT ASENNETAN UUDELLEEN
 - RUOHOKIVIES, HARMAA BETONINEN OOLFKVI
 - NOPPAKIVIES, HARMAA GRANITTIPOPPA 90X90X90 MM
- RAKENTEET:**
- REUNAKIVI, NÄKYMÄ 4-10 CM
 - MADALLETTY REUNAKIVI, NÄKYMÄ TONTTILUUTTIMEN JA SUOJATEIDEN YHTEYDESSÄ ENNÄTÄÄN 3 CM
 - LUISKATTU REUNAKIVI, NÄKYMÄ 0/4 CM
 - TASOON UPOTETTU REUNAKIVI, NÄKYMÄ 0 CM
 - PAKSAKIVI, NÄKYMÄ 35 CM TAI TAPAUKSIKHAISESTI REUNAKIVET HARMAATA GRANITTIA, LOHKOTTU RAKAREUNAKIVI TAI POLTETTU GRANITTIKIVIA
 - REUNAKIVILAN KORKEUS OTT TASAAN NOIN METRIN MATKALLA ALASLASKUVEN PÄISSÄ
 - AJORADAN REUNAKIVETON REUNALINJA
 - JALKAKÄYTÄVÄN TAI PYÖRÄTIEEN PÄÄLYSTEEN REUNA EROTTELUKAISTA, KAHDEN BETONIKIVEN RAITA, LEVEYS 0.28 M, VALKONEN SAUKAVI 278X138X80 MM TILILADONNALLA
 - SUOJATEIN KOHDAN OSOITAVA 3 NOPPAKIVEN RAITA, ODOTUSTILAN RAJAAVA 2 NOPPAKIVEN RAITA
 - SUOJATEIN VAROITUSALUE, VALKONEN KAHTIEN SUUNTAAN LUURITETTU BETONILAATA 278X278X80 MM
 - TUKIMUURI
 - KAIDE
 - NYKYINEN AJONEUVOVÄYLÄN / JALKAKÄYTÄVÄN JA PYÖRÄTIEEN KAIDE
 - RAITIOTIE, KIINTORAIDE ASFAALTI-/KIVIESPÄÄLYSTEELLÄ/NURMETUKSELLE
 - UUSI/NYKYINEN RATA-SÄHKÖPÖLYVÄS
 - VALAISIN/SR-YHTEISKÄYTTÖVALAISIN
 - NYKYINEN VALAISIN / NYKYINEN LIISTEVALO-LOI YHTEISKÄYTTÖPÖLYVÄS
 - ISTUTETTAVIA LEHTI- TAI HAVUPUUI / ISTUTETTAVA KATUPUU JUURISTORTILLALLA JA RUKOSKIVUOLILLA
 - NYKYINEN SÄILYVÄ LEHTI-/HAVUPUUI/SIRRETTÄVÄ TAI POISTETTÄVÄ PUU
 - PYSÄKKIKATOS
 - PYSÄKKIKAIDE
 - PYÖRÄPYSÄKÖNTIALUE, KATOKSELLINEN TAI AVOTELINE
 - PENKKI/LEVÄHDYSPAikka
 - KADUN LIKIMÄÄRÄINEN KORKEUSASEMA PÄÄLYSTEEN REUNASSA
 - KATUOSOITE
 - KIINTOKÄSITÄÄRÄ/LEHDOTETTU UUSI RASITTEALUEEN RAJA
 - TONTTILUUTTIMA / TONTTILUUTTIMA SUUNTAISLUUTTIMANA
- LIIKENTEENOHAJUS:**
- LIIKENNEVALO-OHAUTTU LIITYMÄ TAI SUOJATIE
- KUIVATUS:**
- HULEVESIKAVO RITLÄKANSISTOLLA
 - RAIOTIEN RITLÄKANTINEN KOURUKAVO

TAMPEREEN KAUPUNKI
KAUPUNKIYMPÄRISTÖN PALVELUALUE

HATANPÄÄN VALTATIE
Väli: linja-autosema - Lahdenperinkadusta 200 m etelään

XXII (HATANPÄÄ)

KATUUNNITELMA
KATUJÄRJESTELYPHILRUSTUS 1:500
Jokikadusta 450m etelään
Raitiotiegeometrian puoliväli 880-1400

Ylön päättös:	
Suunnittelupäällikön päättös:	§
Muutos:	
Tark:	Jouni Sivenius
Hyc:	
Pvm:	4.6.2024
Korvaa piiri.no:	
Ark.no:	
Piiri:	Hanna Isotalo
Suunn:	Hanna Isotalo
Tark:	Arto Vitanen
Piiri.no:	1/22506/2

Tampereen Raitioliikenne