


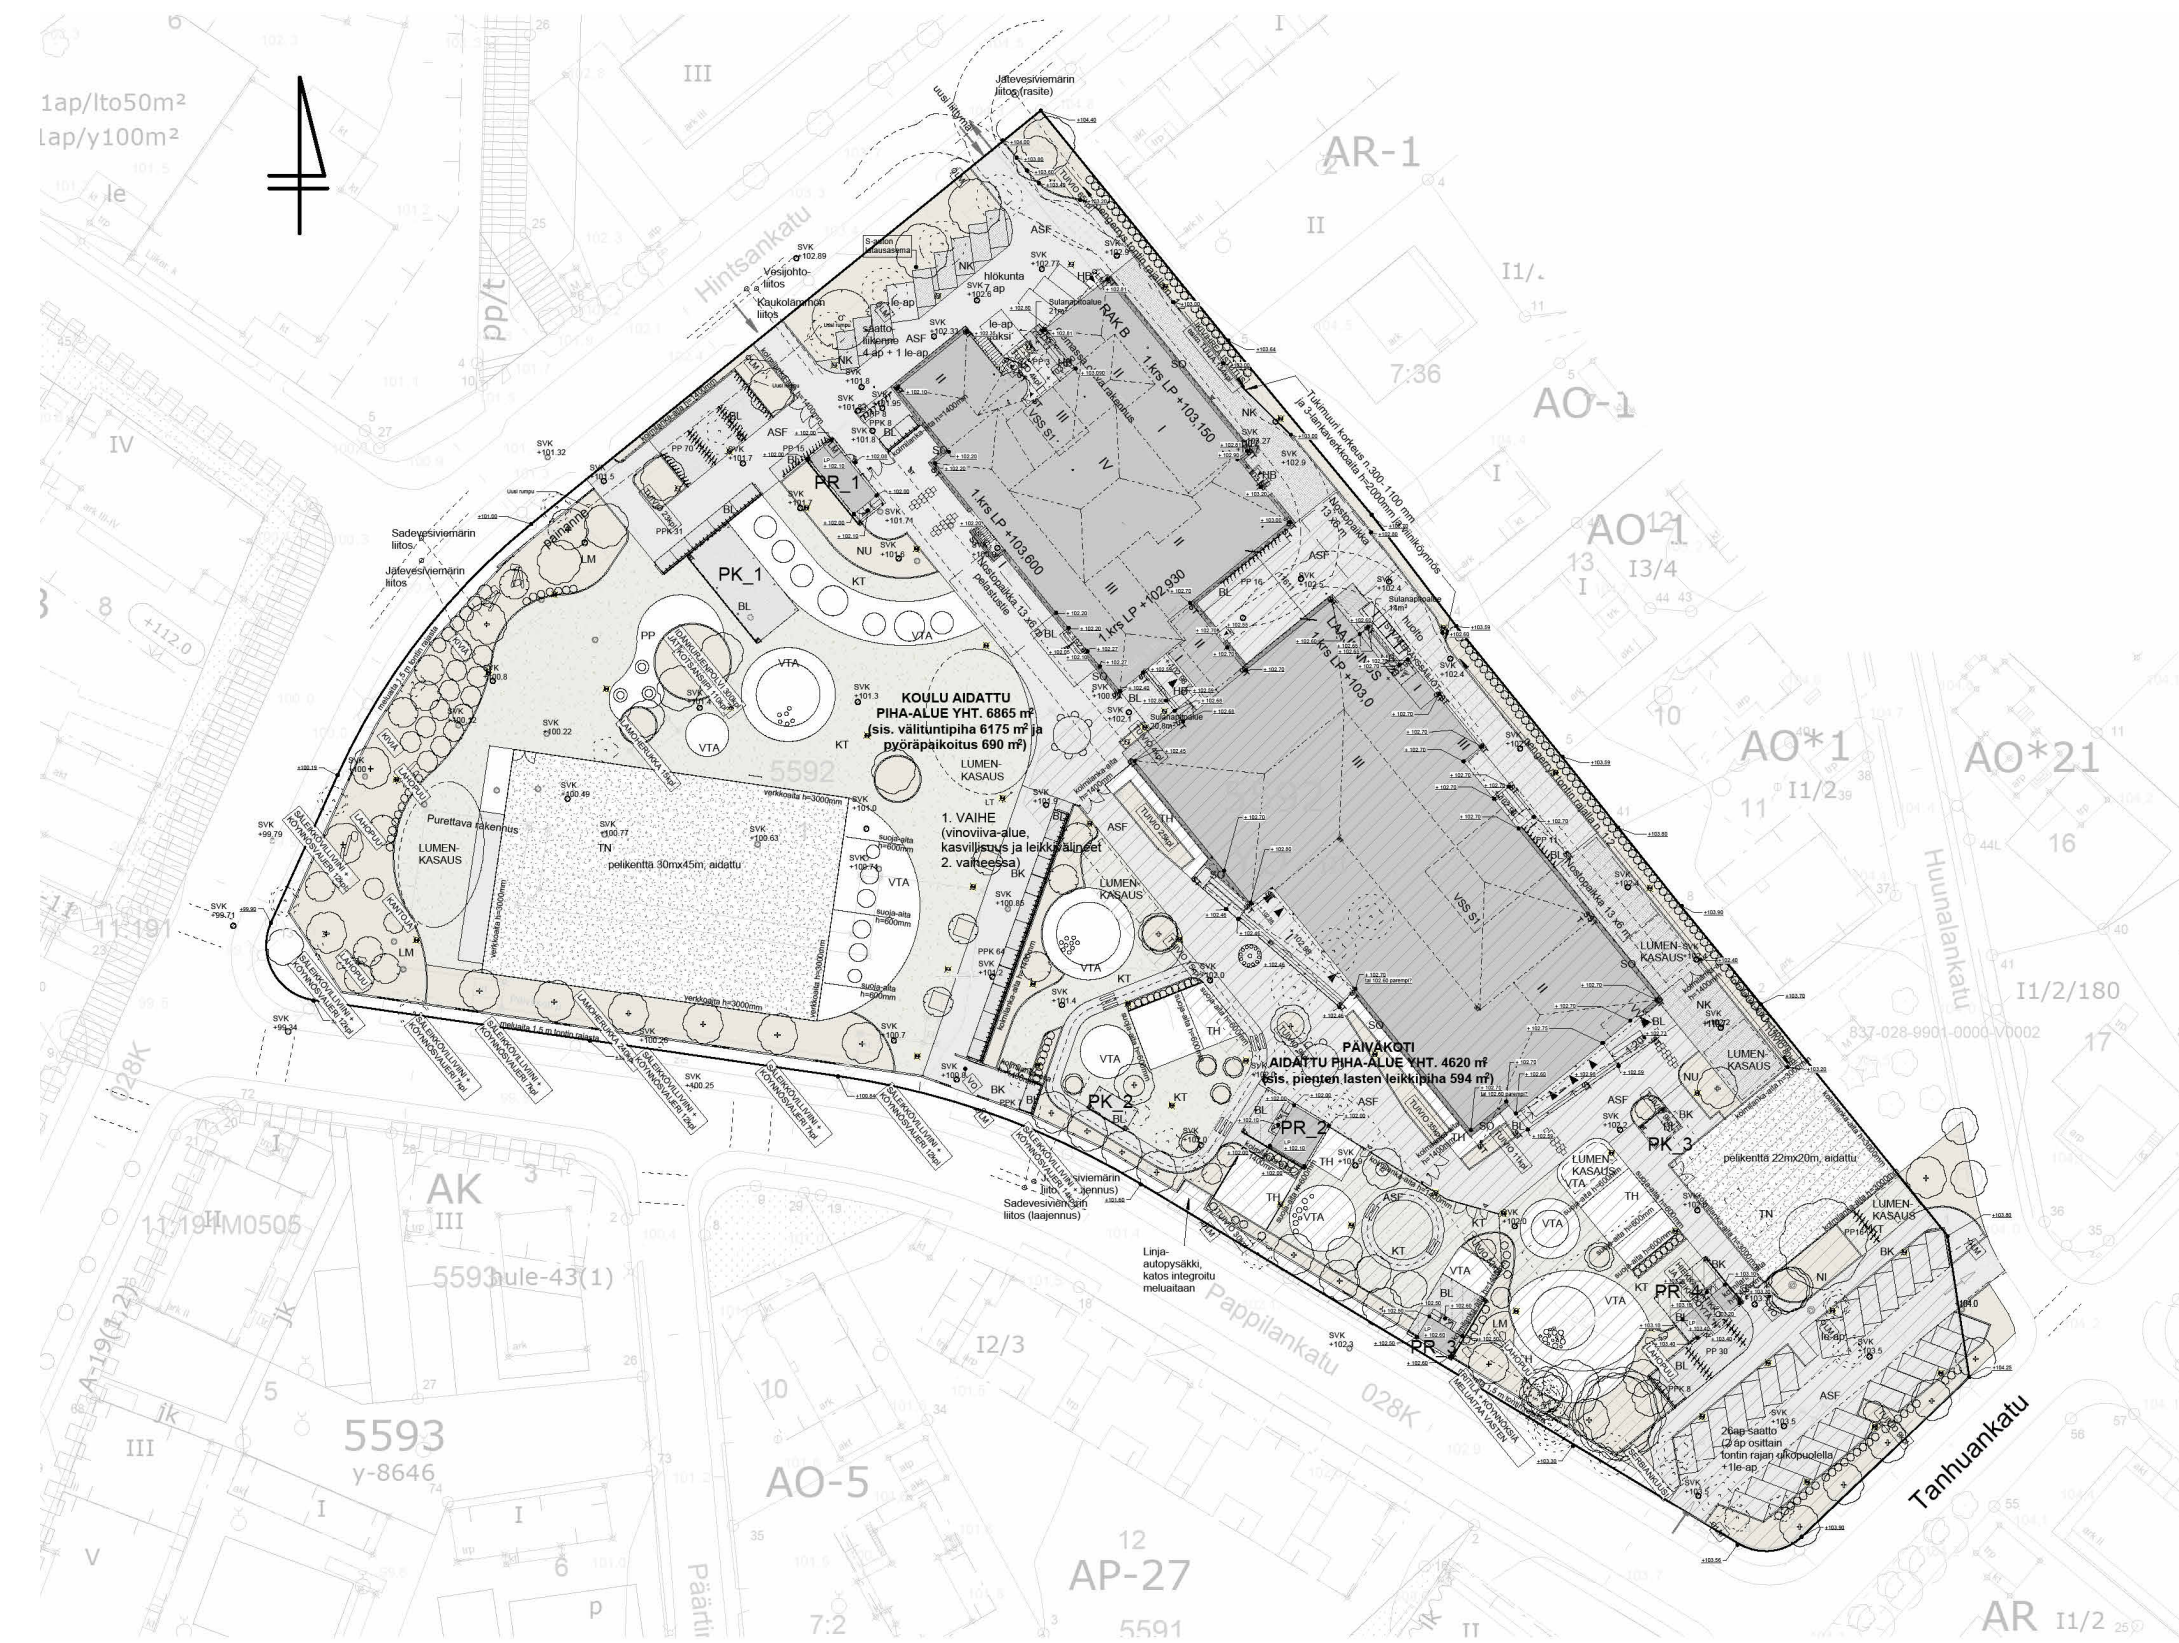

#### Laajuustiedot

- Rakennus B + Laajennus lämpimät tilat 9343 b-m<sup>2</sup>
  - Kylmät tilat PR\_1, PR\_2, PR\_3, PR\_4; Lastenvaunuvarasto, Rullakko/laattikkovarasto 137 b-m<sup>2</sup>
- Rakennushankkeen bruttoala yhteensä: 9480 b-m<sup>2</sup>**

- Vokrattava ala (sis. ulkovarastot): 7442 m<sup>2</sup>
  - Teknisen tilojen huoneala: 703 m<sup>2</sup>
- Huoneala yhteensä: 8145 m<sup>2</sup>**


#### Vuokrattavan alan jaottelu


- Perusopetus (po): 1338 m<sup>2</sup>
- Esiopetus (eo): 177 m<sup>2</sup>
- Varhaiskasvatus (vk): 1224,5 m<sup>2</sup>
- Pirkan Voimia Oy: 169,5 m<sup>2</sup>
- Pirkanmaan hyvinvointialue (oh): 152 m<sup>2</sup>
- Yhteiskäyttö po-eo-vk: 2602,5 m<sup>2</sup> + 1483,5 m<sup>2</sup> = 4086 m<sup>2</sup>
- Yhteiskäyttö po-eo-vk-oh: 203 m<sup>2</sup>
- Ulkovarastot po-eo-vk: 92 m<sup>2</sup>








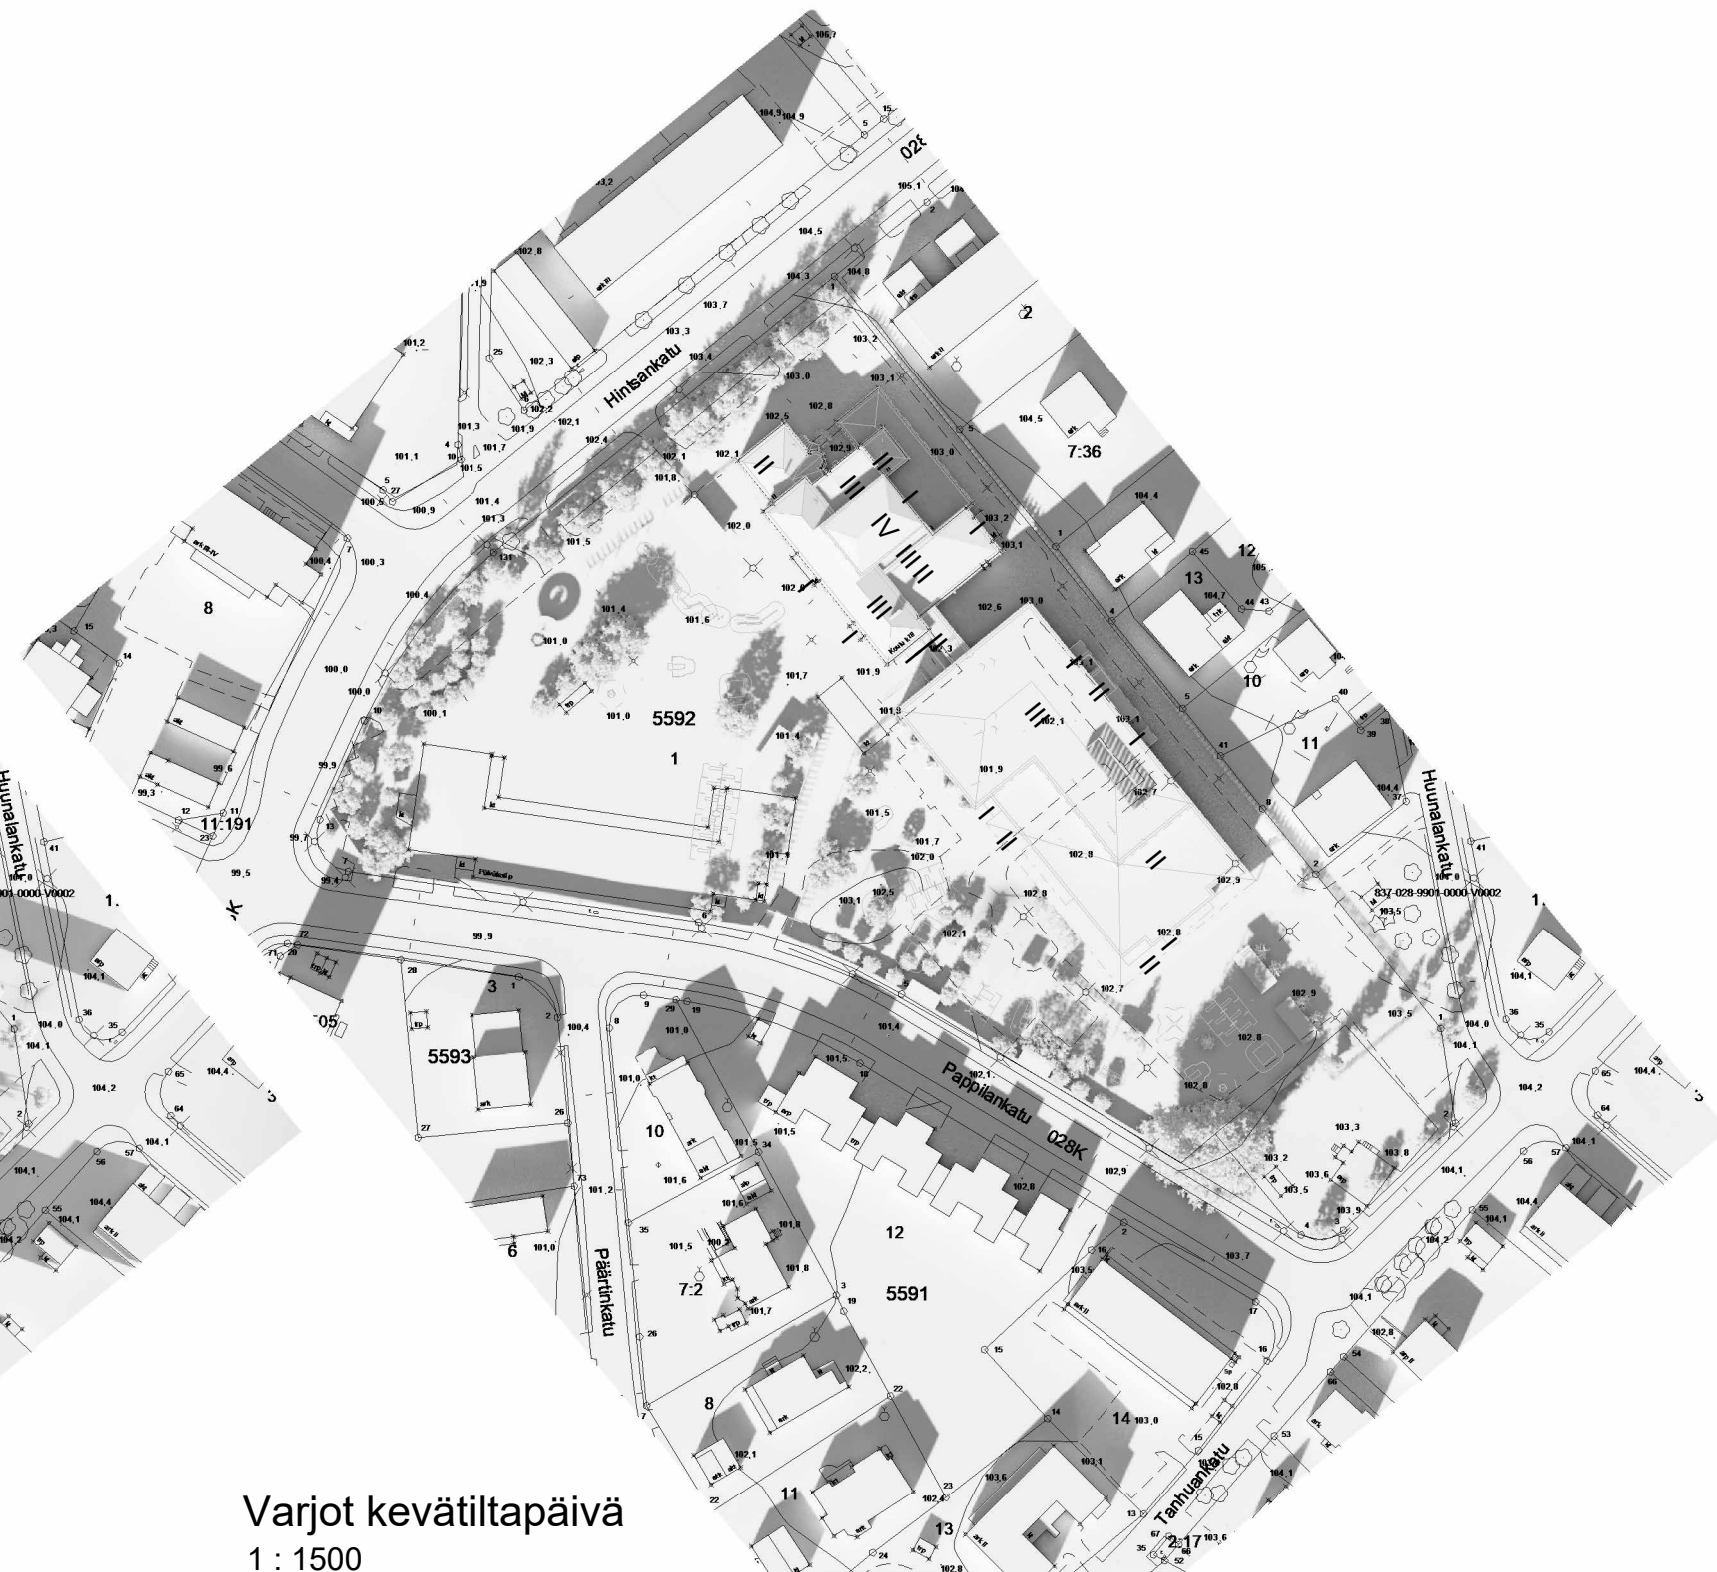

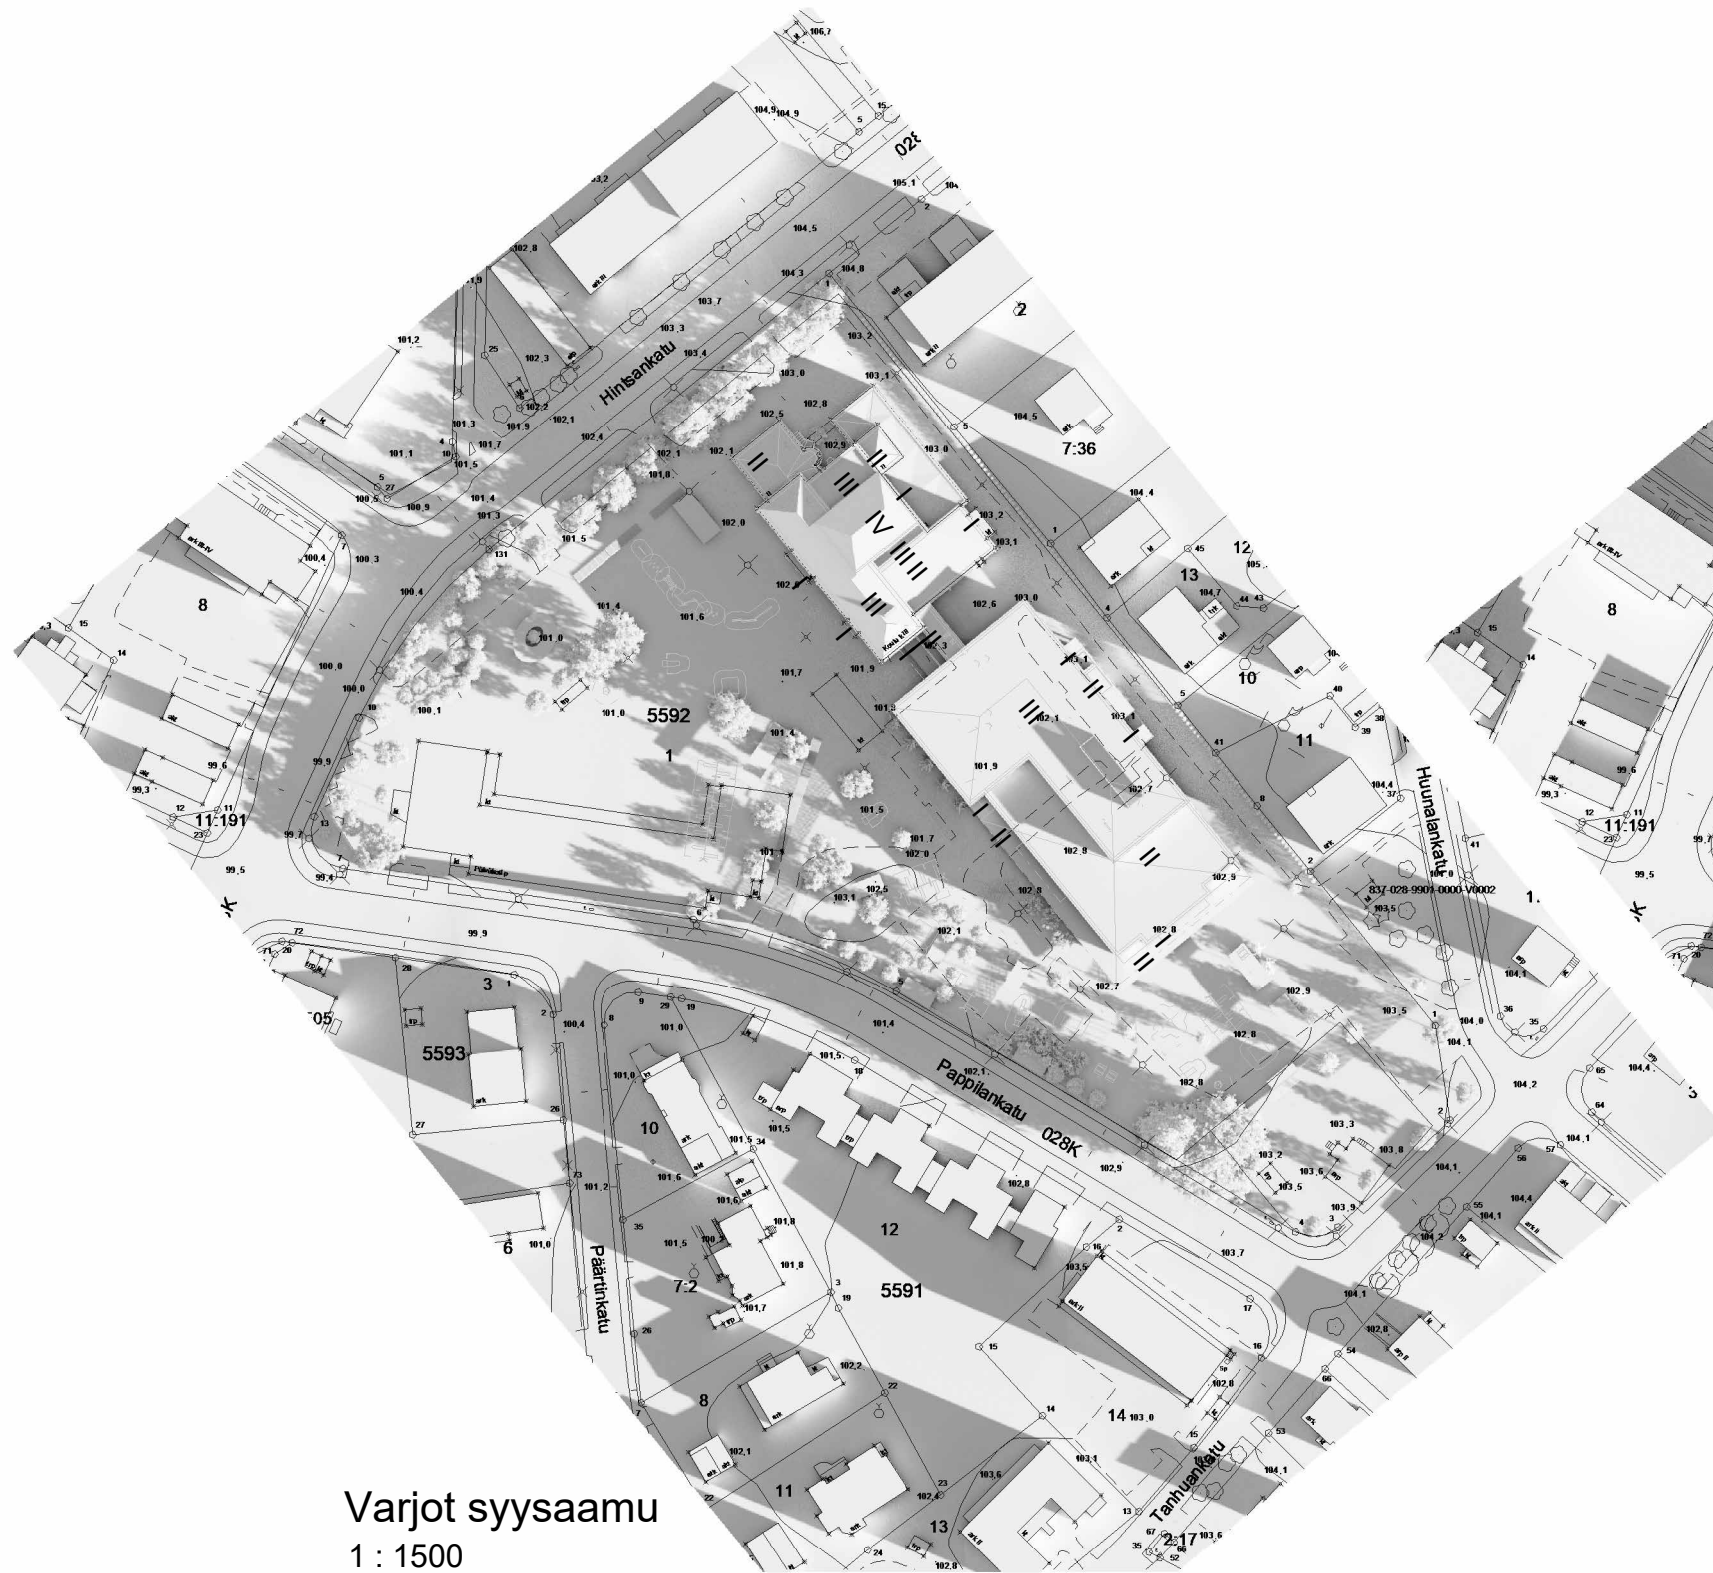

Varjot syysaamu  
1 : 1500

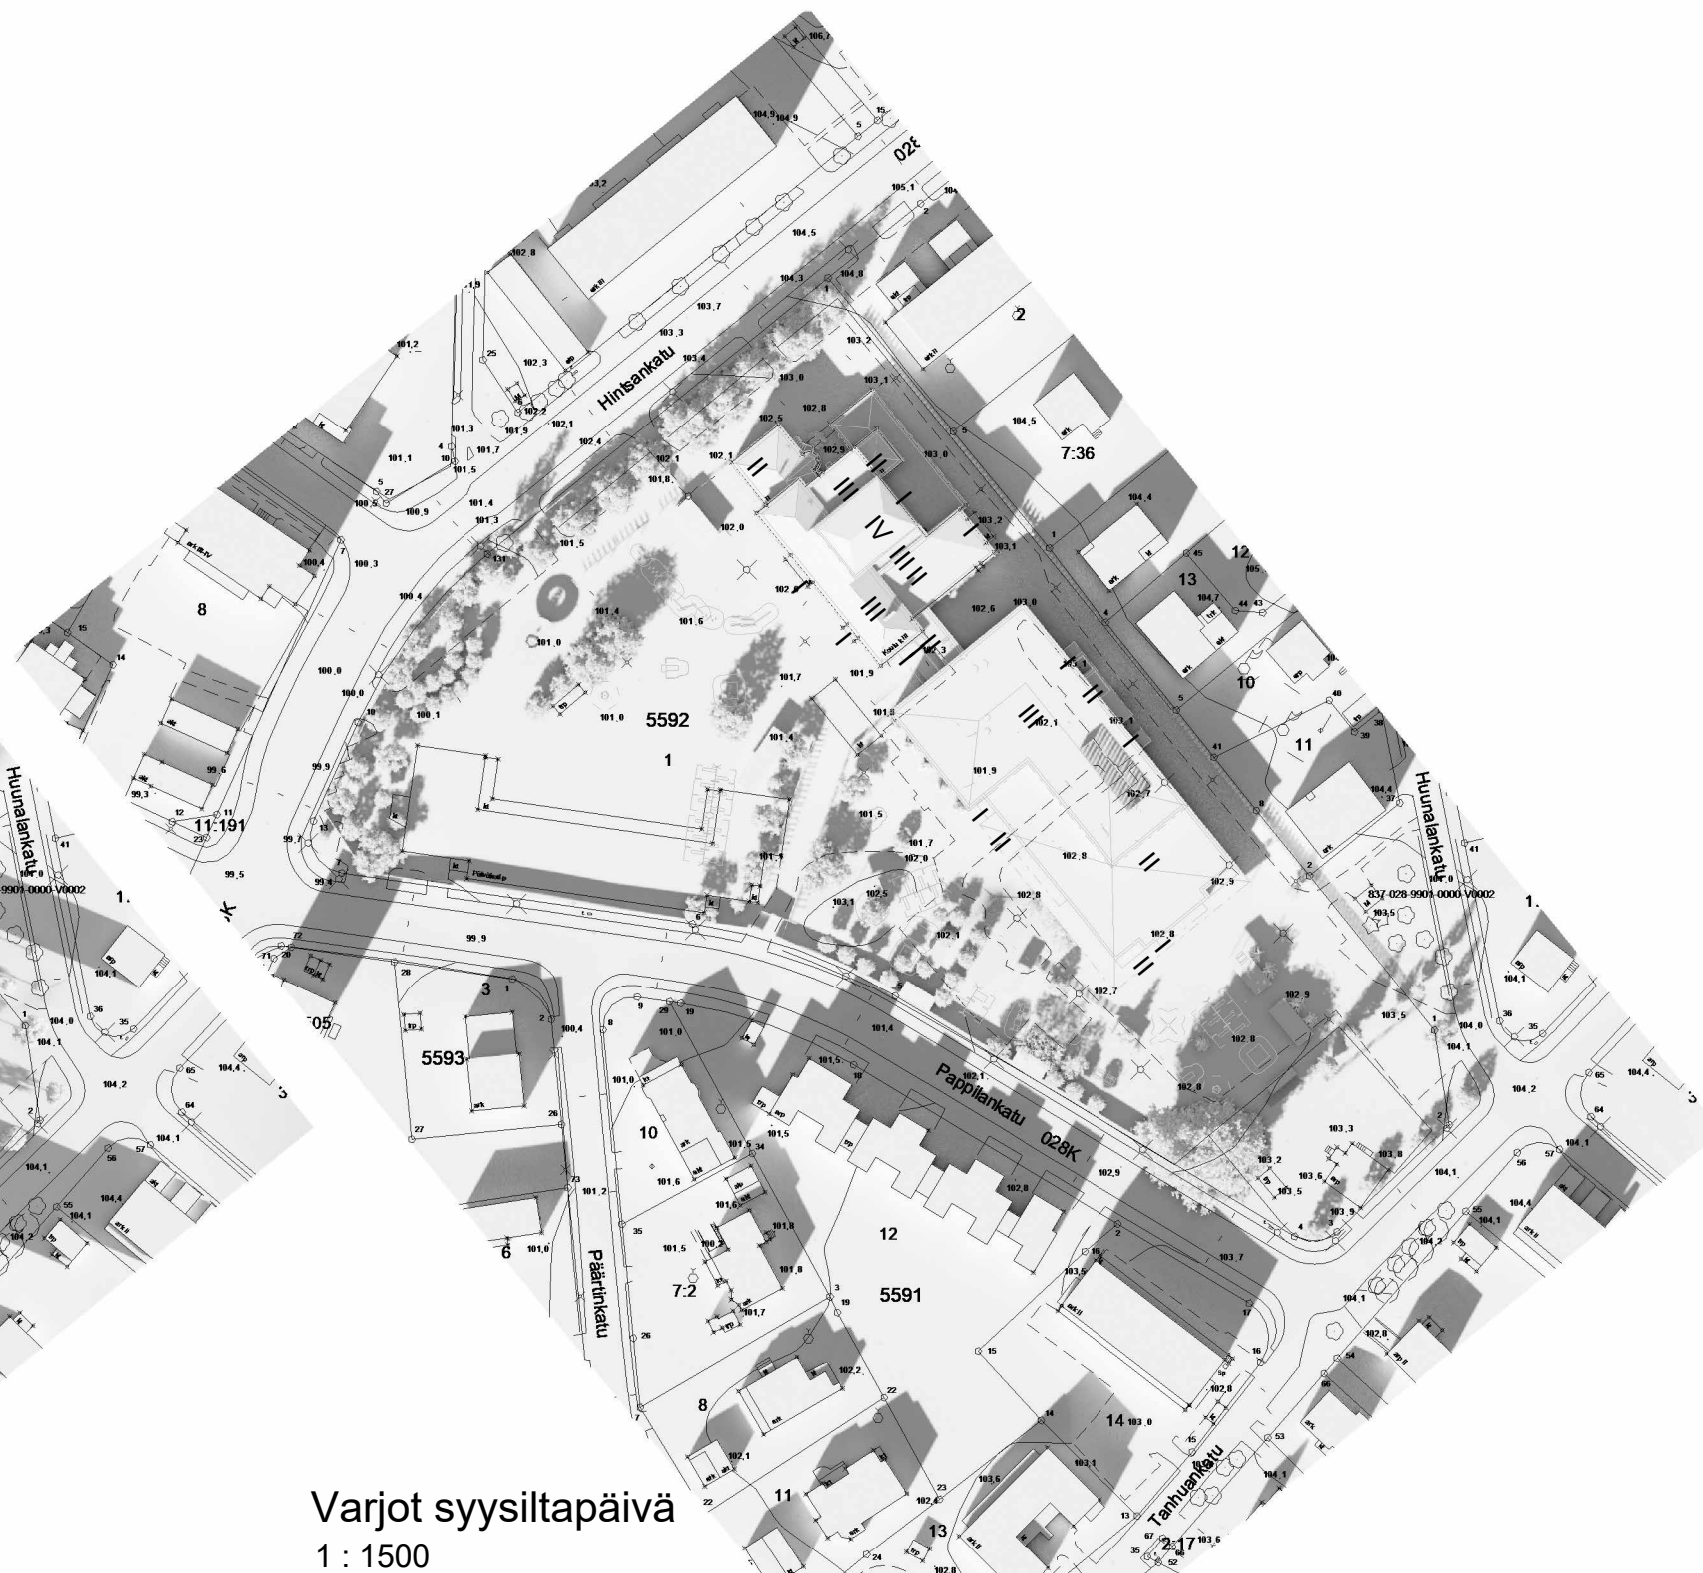

Varjot syysiltapäivä  
1 : 1500





ARKKITEHTITOIMISTO TÄHTI-SET OY





ARKKITEHTITOIMISTO TÄHTI-SET OY





ARKKITEHTITOIMISTO TÄHTI-SET OY