


**LIIKENTEENOHJAUS, MERKINTÖJEN SELITYS:**

- U UUSI LIIKENNEMERKKI  
SIOITETAAN OSOITETTUUN PAIKKAAN
- N NYKYINEN LIIKENNEMERKKI  
SÄILYY ENNALLAAN
- NS NYKYINEN LIIKENNEMERKKI  
SIIRRETÄÄN OSOITETTUUN PAIKKAAN
- NP NYKYINEN LIIKENNEMERKKI  
POISTETAAN

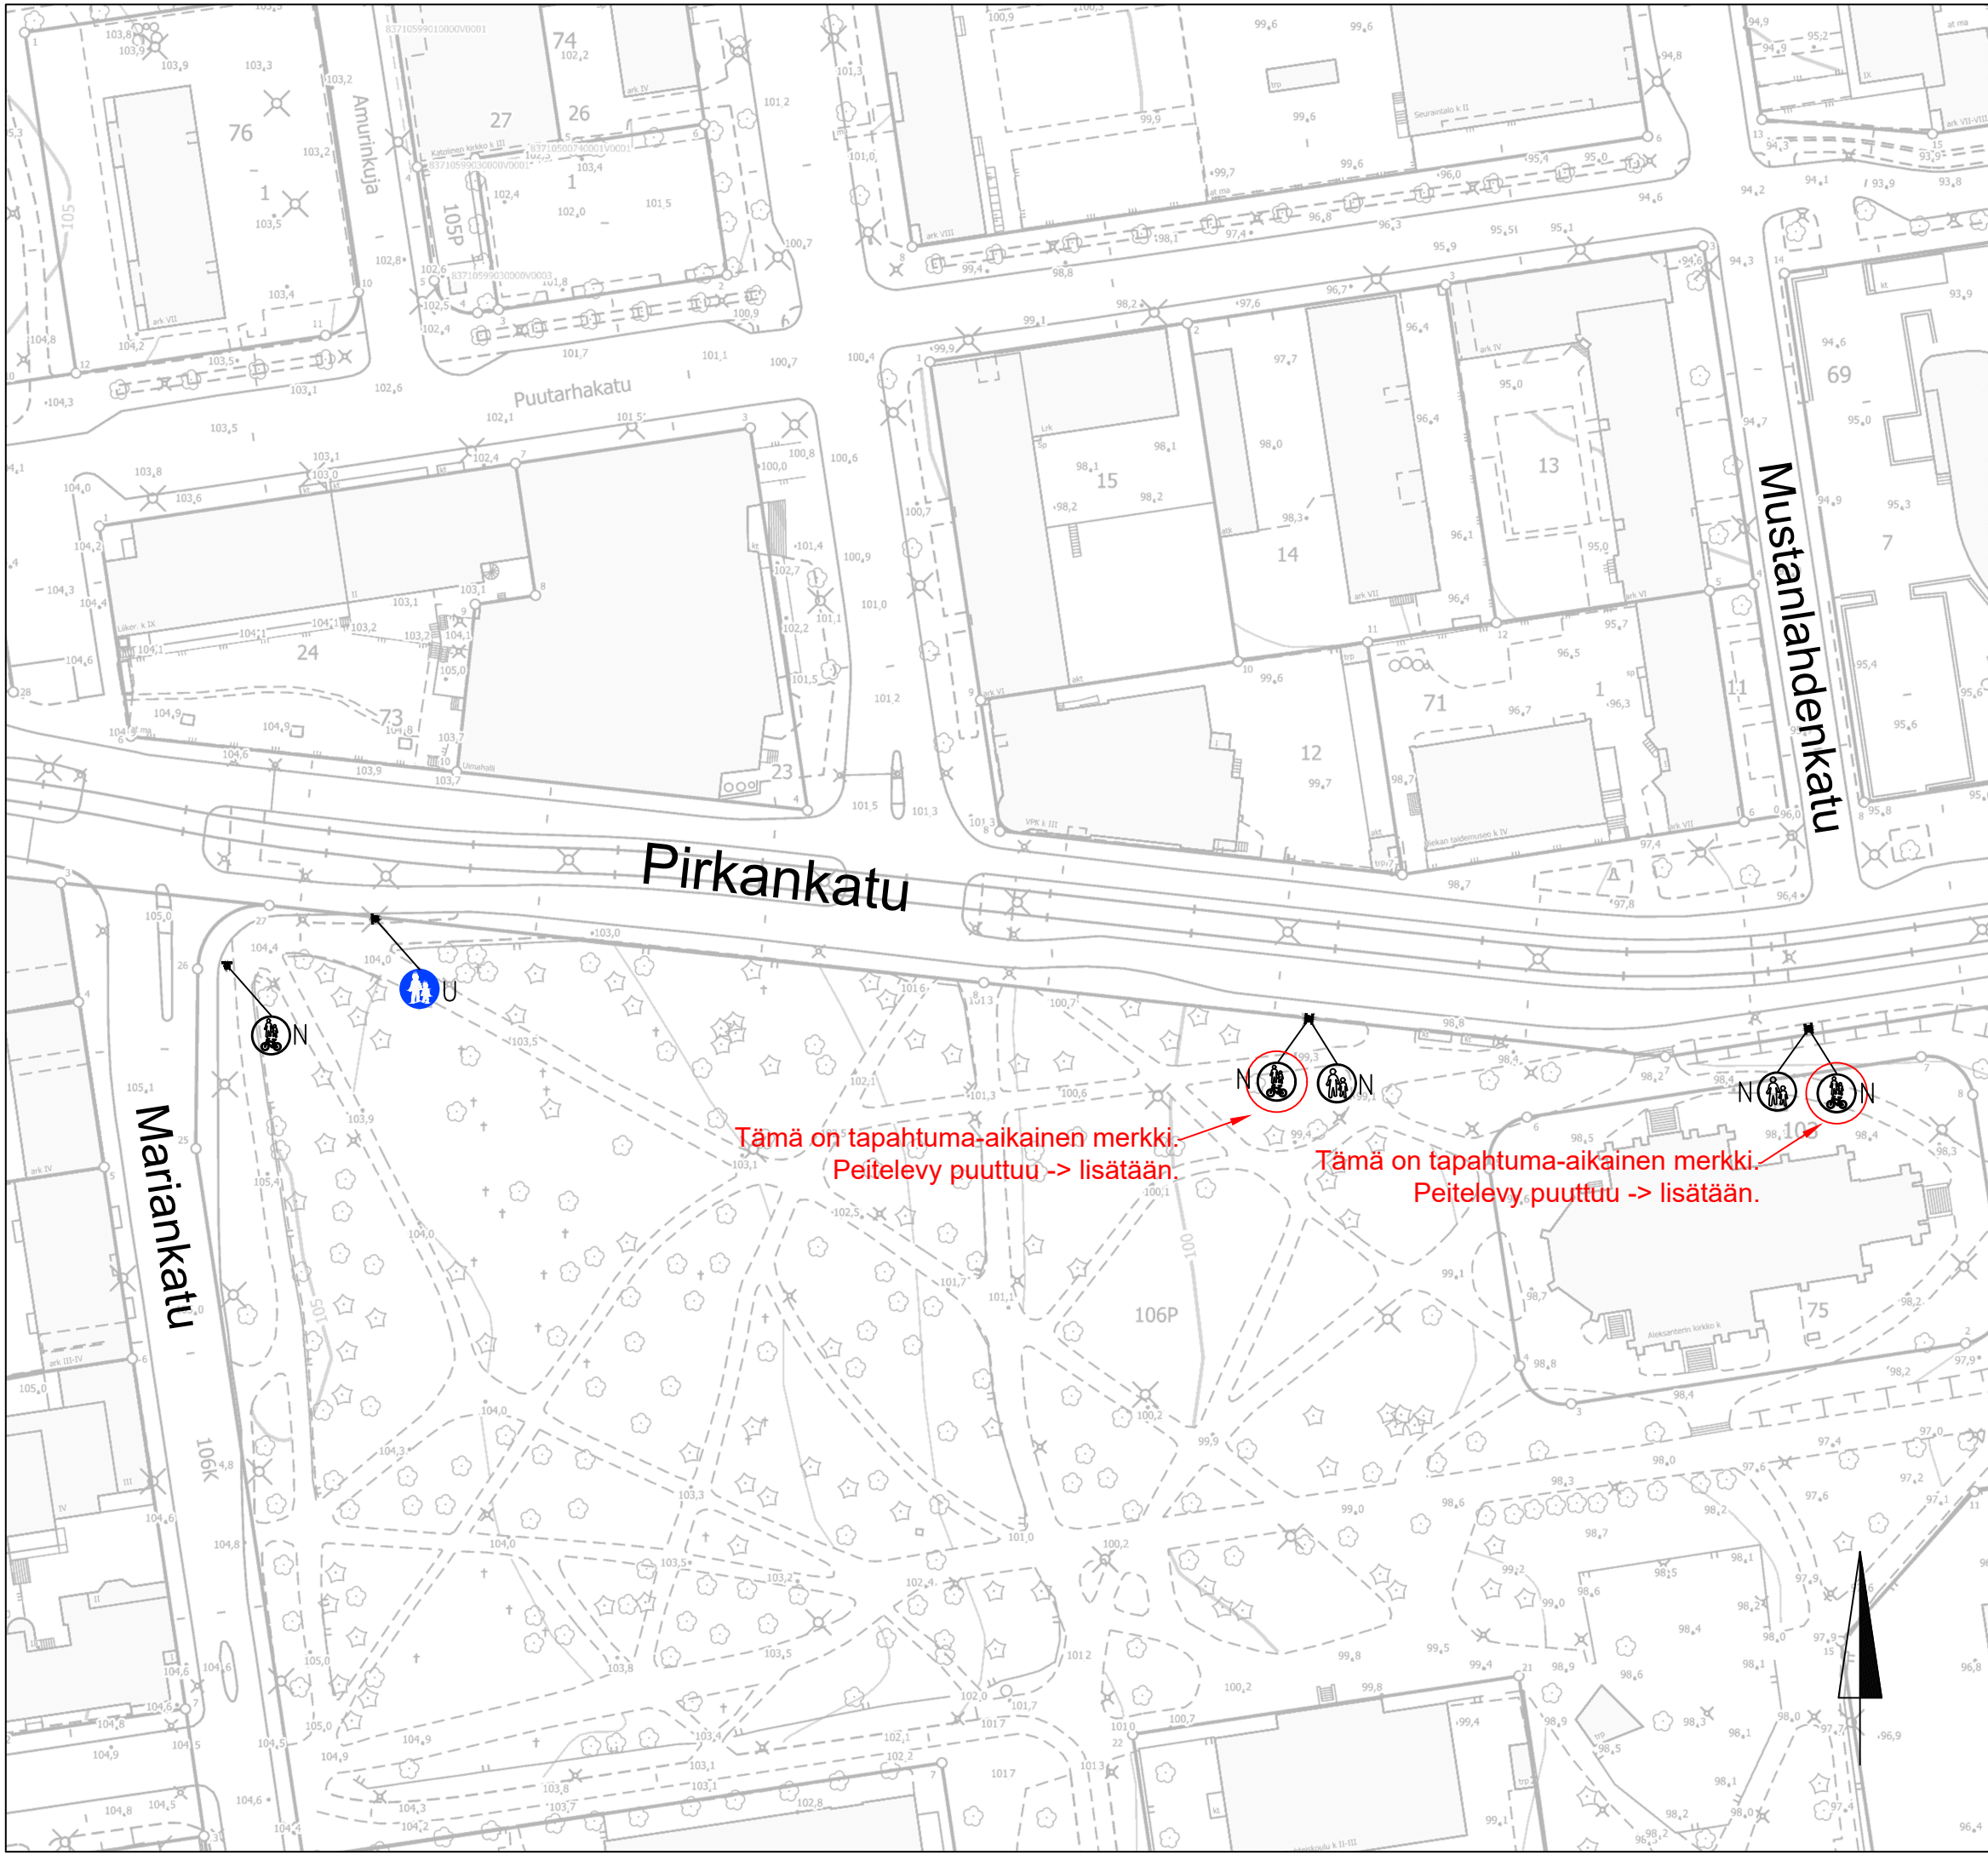

**PIRKANKATU V. MARIANKATU – MUSTANLAHDENKATU**

Amuri  
Liikennemerkkisuunnitelma  
Pii.no: 1/22213  
12.5.2023 / LPu  
Liite suunnittelupäällikön päätökseen