

Asemapiirustus 1:200



VÄLINLUETTELO

ist 1	Istuintaso muurin päälle, 1105 0701 II Posto L, 60 cm, syv. 45 cm, väri fumo (harmaa), Vitreo Oy.	9 kpl
ist 2	Istuintaso muurin päälle, 1105 0901, II Posto L 120 cm, syv. 45 cm, väri fumo (harmaa), Vitreo Oy.	11 kpl
tu 1	Tuoli, 1102 2001, La Superfine, selkänöjällä, ilman käsinoja, väri fumo (harmaa), Vitreo Oy.	7 kpl
tu 2	Tuoli 1102 1701, La Superfine, selkänöjällä ja käsinojilla, väri fumo (harmaa), Vitreo Oy.	4 kpl
pe 1	Pitkä penkki (=matala pöytä) 1102 3101, La Superfine, pit. 195 cm, syv. 66 cm, ilman selkä- ja käsinoja, väri fumo (harmaa), Vitreo Oy.	2 kpl
pe 2	Pitkä penkki, 1102 2201, La Superfine, pit. 195 cm, syv. 43 cm, ilman selkä- ja käsinoja, väri fumo (harmaa) (pöytien kanssa rytmäksi), Vitreo Oy.	6 kpl
pö	Pitkä pöytä, 1102 3401, La Superfine, pit. 195 cm, väri fumo (harmaa), Vitreo Oy.	3 kpl
pp	Pyöräteline, Extery Kaar 1000, Enviro Oy, ruostumatonta terästä, pinta-asetus betonilaatituksen päälle laipalla	38 kpl
ro1	Roska-astia, Ellipse 60 I, harmaa RAL 7012, Lehtovuori Oy. Kiinnitys valaisinylväseen Lehtovuori Oy:n ohjeen mukaan rst-pylväskinnikkeellä, 2 kpl / astia, yhteensä 6 kpl.	3 kpl
ro2	Roska-astia, Ellipse 60 I, harmaa RAL 7012, Lehtovuori Oy. Kiinnitys omaan pylväseen (harmaa) kiinnityslaipeilla, perustus betonianturauan valmistajan ohjeen mukaan.	1 kpl

La Superfine -kalusteiden teräsoasa: vakioväri RAL 7024


KASVILUETTELO

Tunnus	Laji	Koko	Ist. et.	Kpl
Puut:	Ju ma	Jugians mandshurica, mantšurianjalopähkinä	rym 14-16*	ks. piir. 6
	So Do	Sorbus Dodong, tuorenpilaja	rym 10-12	ks. piir. 2
		* suositellaan taimien ennakkoilautua		
Sipulikasvit:	So si	Scallia sibirica, idänsinilli	15/10cm	1800
	Ga mi	Gagea minima, pikkukäenriska	15/10cm	1800
		Sipulikasvit istutetaan nurmialueille vaihtelevana sekaistuksena, kuitenkin samaa lajia aina noin 10-15 sipulin ryhmä.		



MERKINTÖJEN SELITYS

- poistuva raja / rakenne
- poistettava puu
- oleva lehti- / havupuu
- istutettava puu, lajimäärä ks. taulukko
- säilyvä pensaskasvillisuus
- uusi nurmetus, kasvualustan paksuus 200 mm
- uusi asfaltti AB 11/00, päälysrakennetyt piir. 4/2018/73
- uusi kivisirotepinnoite, Barrikade Steindekke (Fidocol Oy), kiviseos: Norsk kvarts, raekoko 1-3 mm, päälysrakennetyt piir. 4/2018/73, kerrospaksuus ja asennus valmistajan/maahanvetoajan ohjeen mukaan
- uusi valubetonipinta (terasbetonilaatta), ks. piir. 4/2018/76
- uusi betonilaatitus, harmaa, sileä, koko 600 x 600 mm, paksuus 80 mm, Betonilaatta Oy tai vastaava, päälysrakennetyt piir. 4/2018/73
- uusi / kunnostettava luonnonkivilaatoitus huoltoluokassa, käytetään nykyisiä laatoja ja täydennetään uusilla, ks. piir. 4/2018/75 ja työselostus
- oleva pesubetonilaatoitus
- uusi betonimuuri, paikallalavu, lev. 500 mm, ks. piir. 4/2018/74 ja työselostus
- uusi betonikivi betonimuurin juureen, saavakivi 278x138x80 mm, harmaa, sileä, yhden kiven levyinen "raita", kiven pitkät sivut vastakkain, ks. Det 3 piir. 1/2018/72 ja päälysrakennetyt piir. 4/2018/73
- uusi reunakivi, leveys 170 mm, näkömäärän korkeus vaihtelee 0...100 mm, graniitti, Kurun harmaa, ristipölköt, asennus maaston mukaan
- uusi muuripäälystys / tuoli / penkki / pöytä, ks. kalusteluettelot.
- uusi pyöräteline, ks. kalusteluettelot, pinta-asetus betonilaatitukselle, ks. Det 1 ja Det 2 sekä työselostus
- uusi roska-astia, ks. kalusteluettelot, ro1: kiinnitys valaisinylväseen, ro2: kiinnitys omaan pylväseen
- uusi valaisin, ks. valaistus- ja sähkösuunnitelma 17/2018/77. Pylväs maalattu, RAL 7012
- oleva sadevesikaivo, kannen korkeuden säätö, ks. piir. 1/2018/72
- tontin raja
- suunnittelualueen / urakka-alueen raja

DET. 1 POLKUPYÖRÄTELINEN ASENNUS JA SJOITUS BETONILAATOITUKSELLE, 1:20

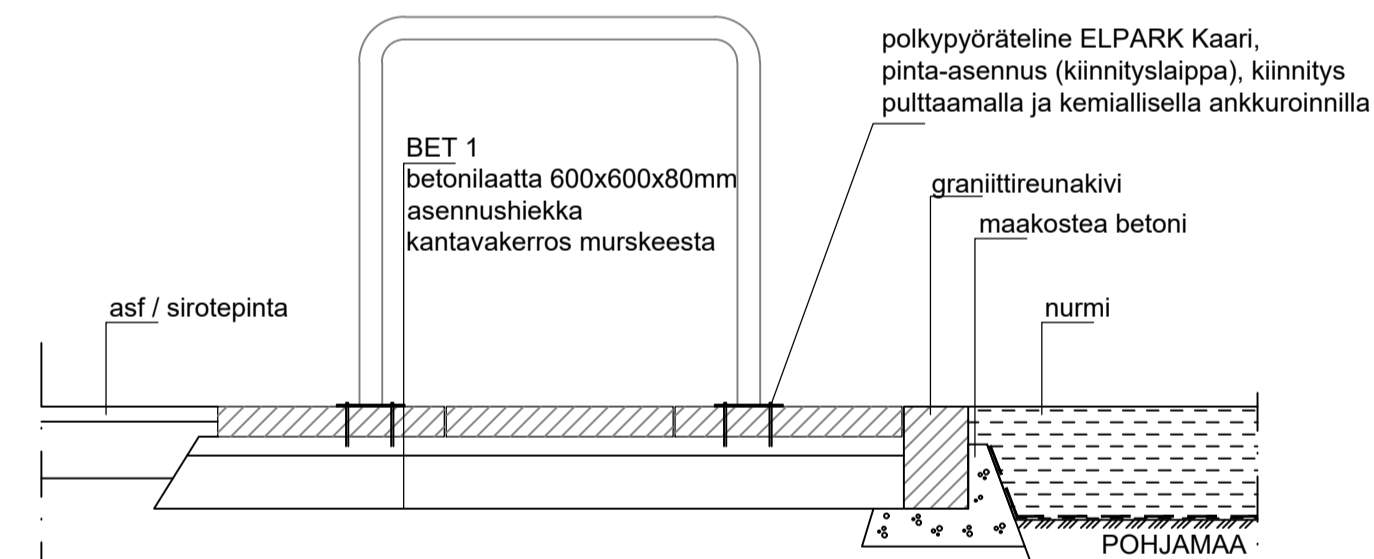

DET. 2 POLKUPYÖRÄTELINEN SJOITUS BETONILAATOITUKSELLE, 1:50

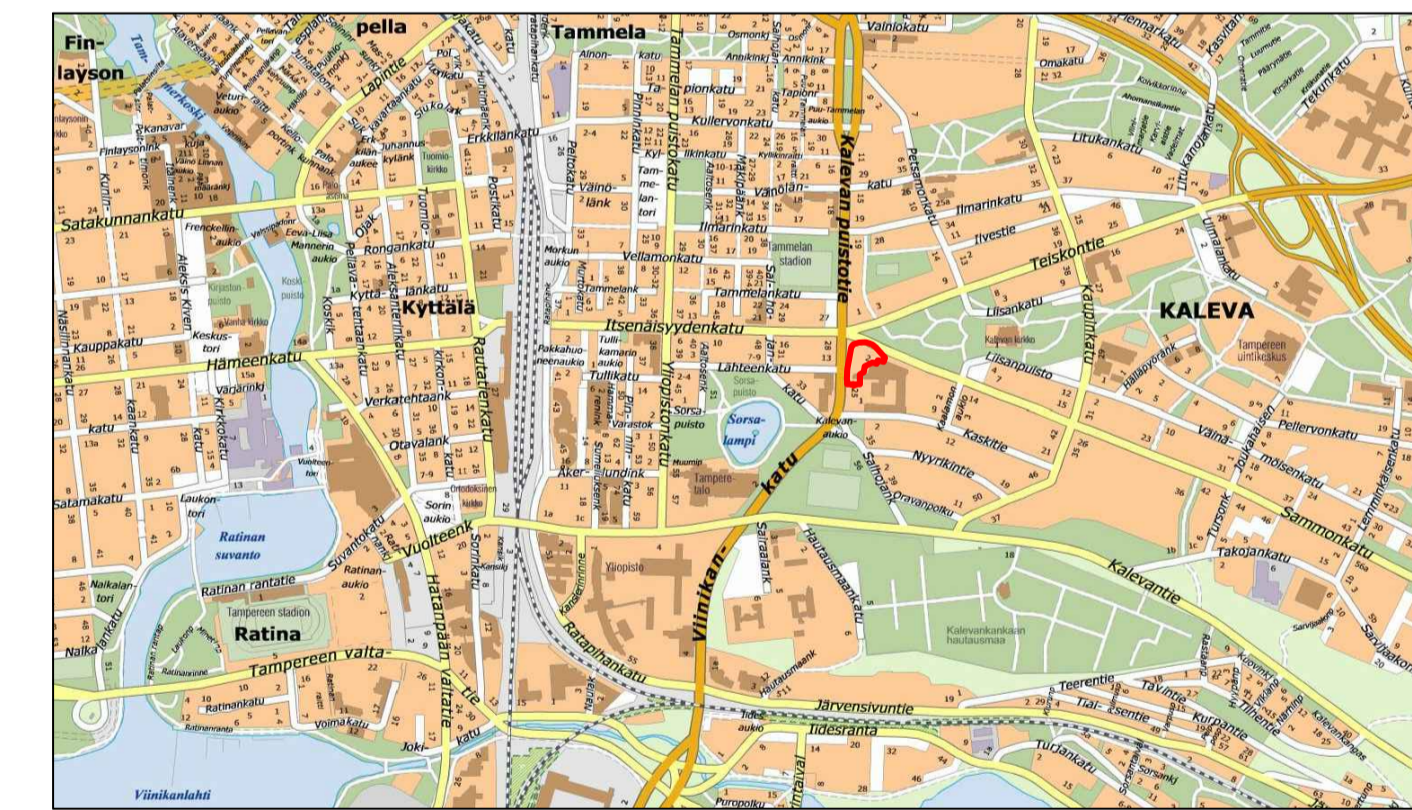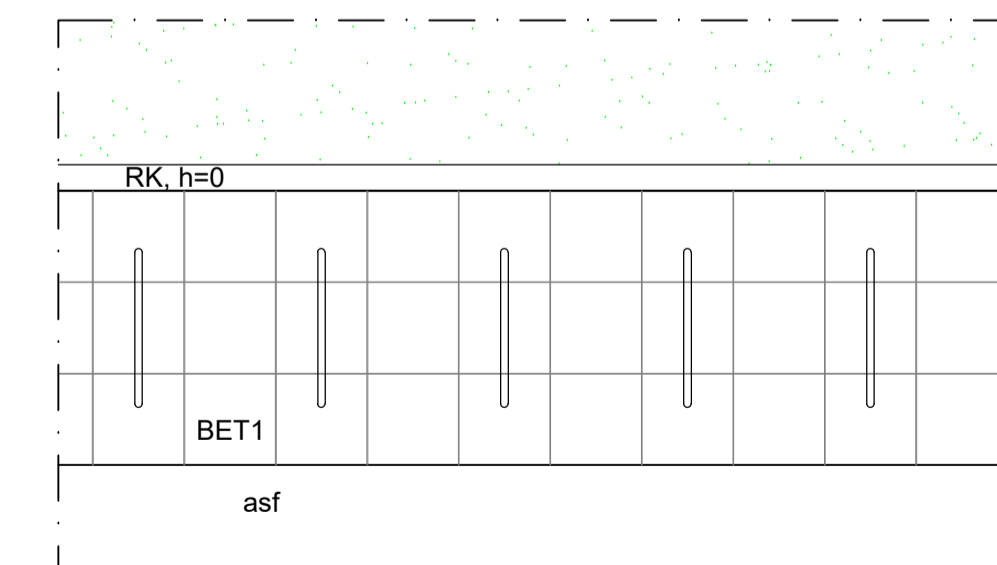

Tässä suunnitelmassa on käytetty ETRS-GK24/N2000 taso- ja korkeuskoordinaatisto

TAMPEREEN KAUPUNKI KAUPUNKIYMPÄRISTÖN PALVELUALUE		Kaupunkiympäristön suunnittelu	
SAMMONAUKIO / SAMPOLAN PIHA			
XX (Liisankallio)		Ylan päätös: / §	
RAKENUSSUUNNITELMA		Suunnittelupäällikön päätös:	
ASEMPIIRUSTUS 1:200		Piirt.	Reeta Pellinen
ISTUTUSPIIRUSTUS 1:200		Suunn.	Krista Muurinen
DETALJI 1 1:20, DETALJI 2 1:50		Tark.	P.Keivoora, T.Alovenmäki, P.Laaksonen
		Hyv.	
		Pvm.	27.11.2020
		VIRE n:o	
		Muutos pvm.	Ark.n:o
		Korvaa	Piir.n:o
		Suunn.	1/2018/1