




NUOLIALANTIEN
 TYYPPIPOIKKILEIKKAUS 1:100
 PL 4920

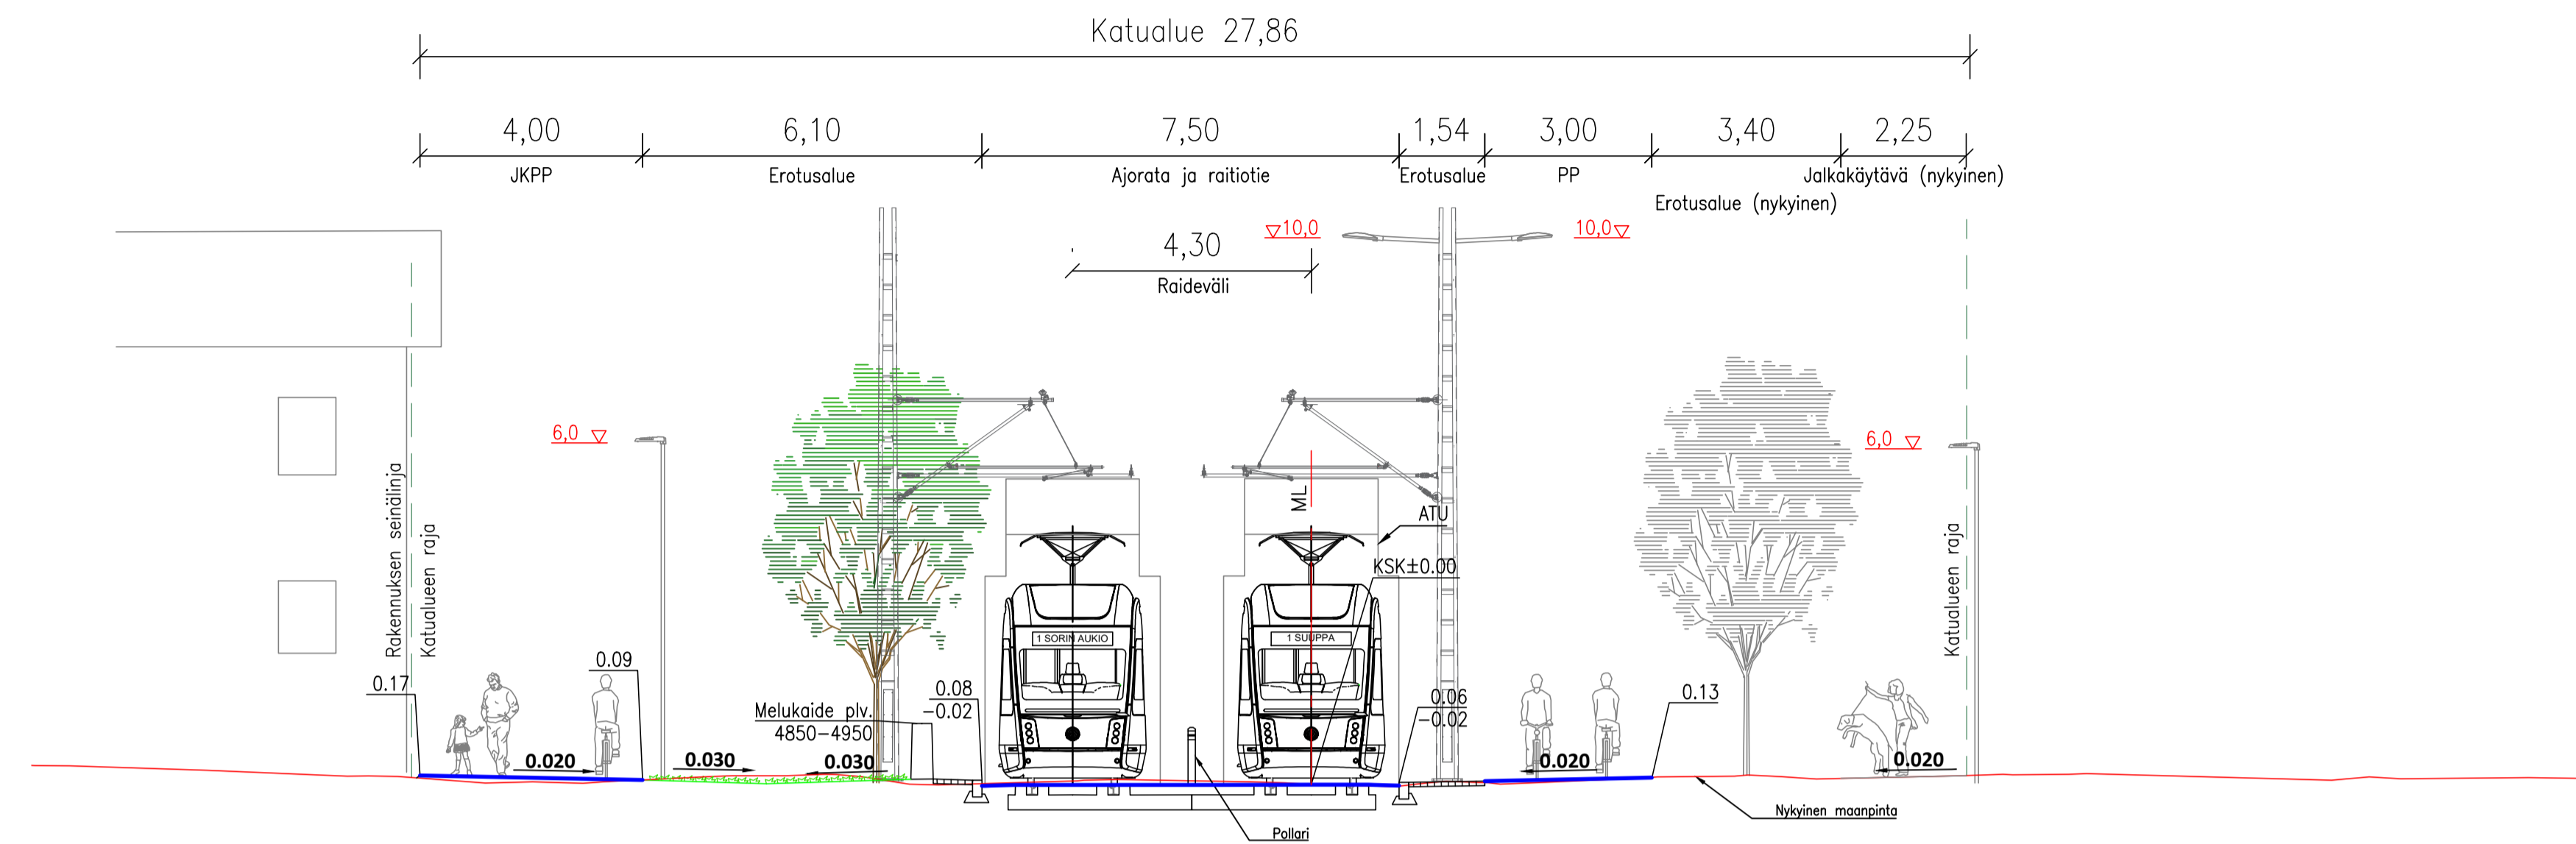

NUOLIALANTIEN
 TYYPPIPOIKKILEIKKAUS 1:100
 PL 5020

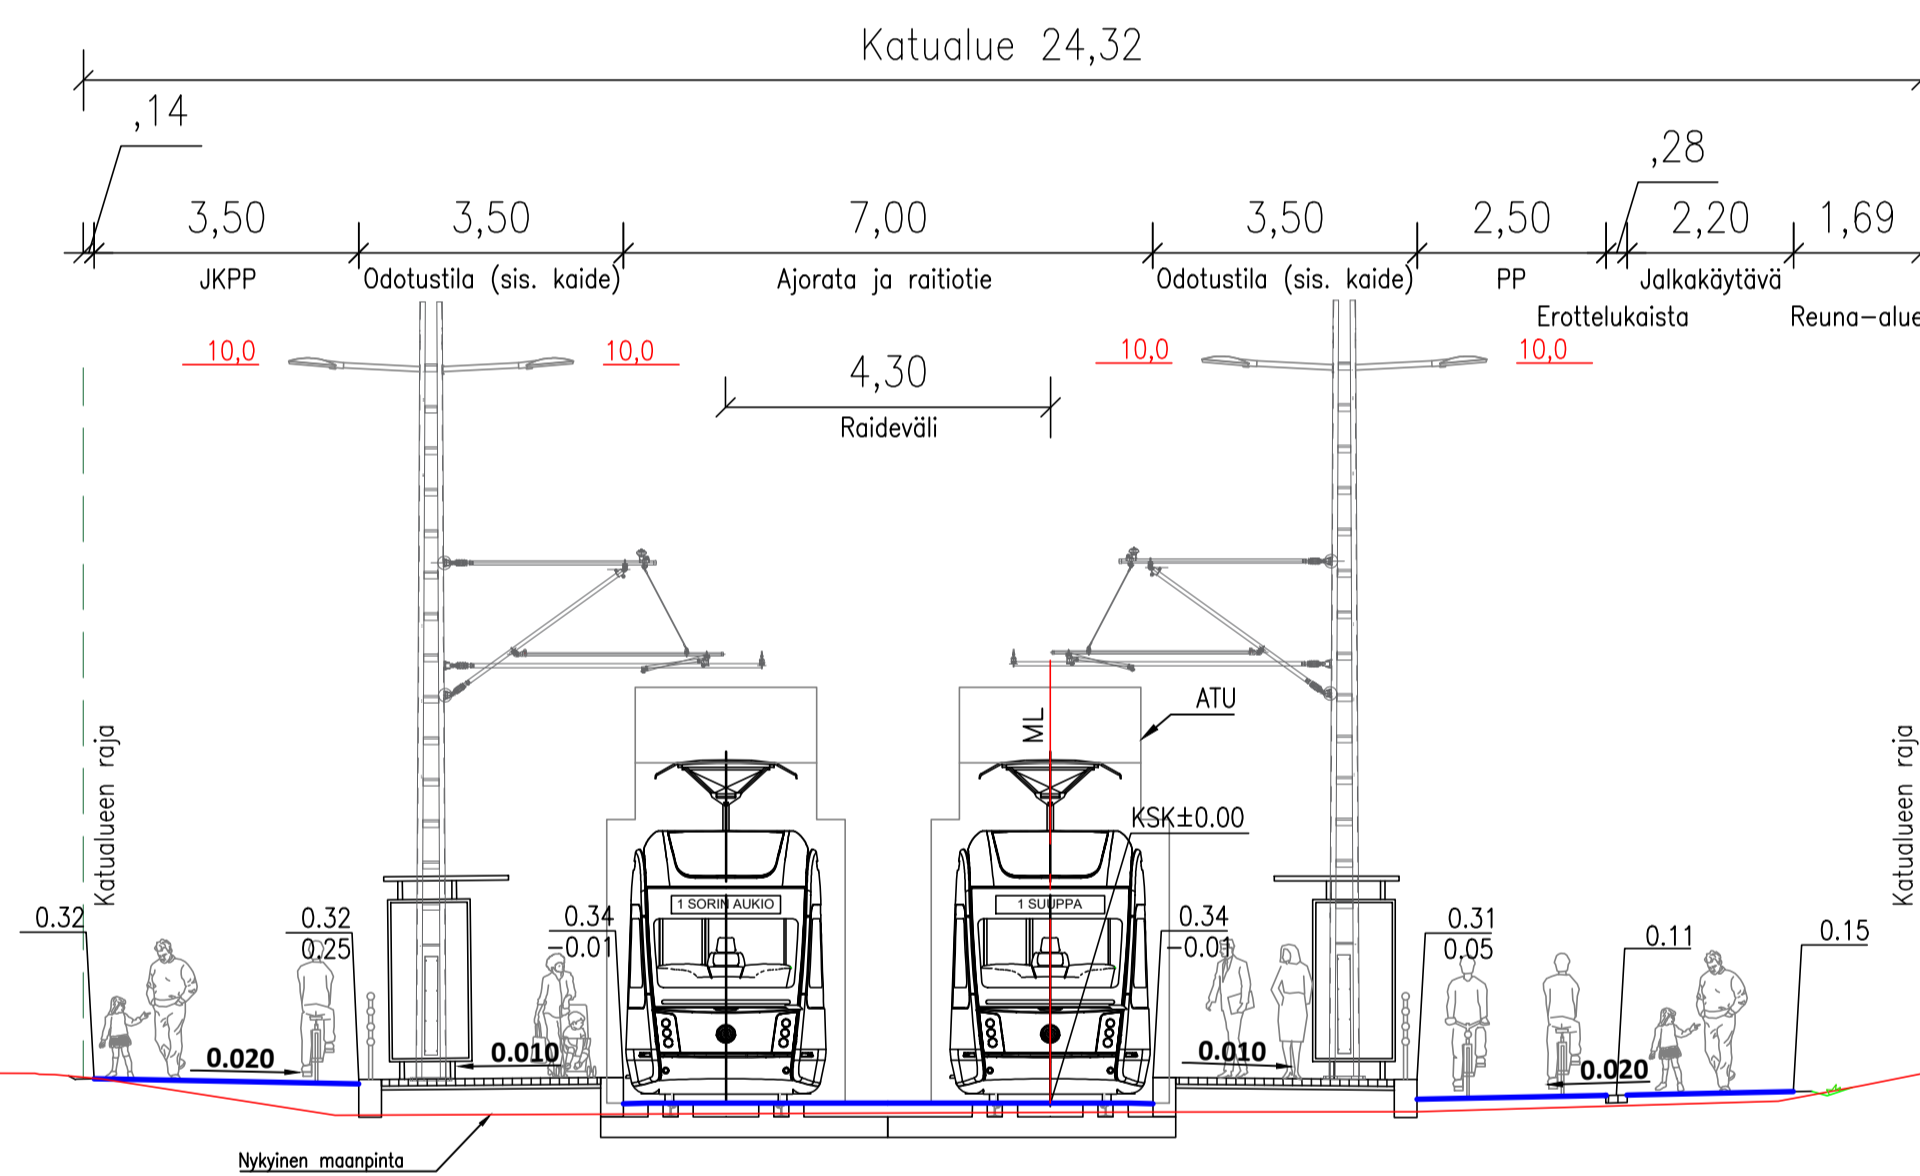

NUOLIALANTIEN
 TYYPPIPOIKKILEIKKAUS 1:100
 PL 5280

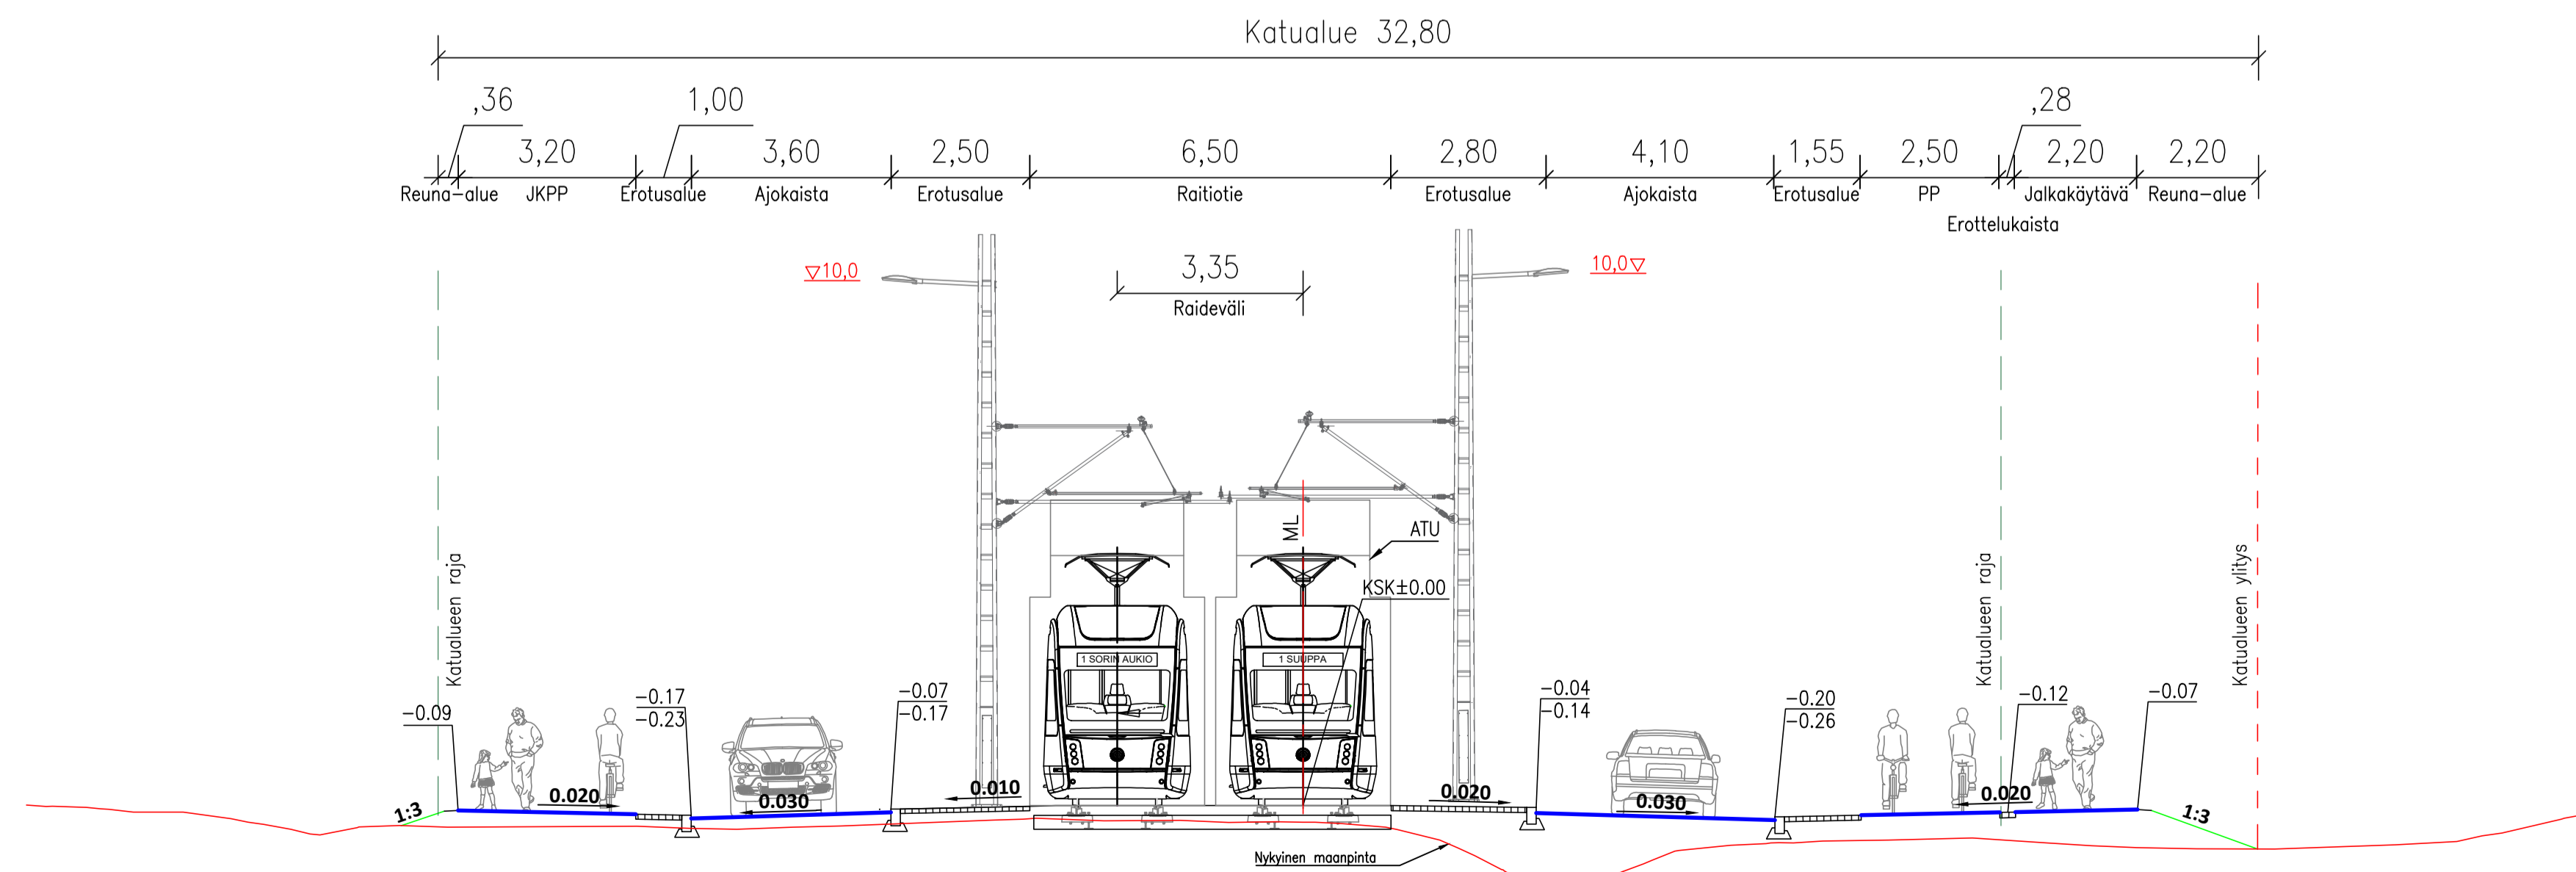

Tässä suunnitelmassa on käytetty ETRS-GK24/N2000 taso- ja korkeuskoordinaatistoa

TAMPEREEN KAUPUNKI
 KAUPUNKIYMPÄRISTÖN PALVELUALUE

NUOLIALANTIE
 Väli: Hatanpään valtatie- Pirkkalan kuntaraja

KATUSUUNNITELMA
 TYYPPIPOIKKILEIKKAUS 1:100
 PL 4920, 5020, 5280



Päät. L. Mäkelä
 Suunn. J. Siintoharju
 Tark. A. Kiviniemi

Ylan päättös:	
Suunnittelupäätöksen päättös:	§
Muutos	/
Tark.	Jouni Sivenius
Hyv.	
Pvm.	20.8.2024
Korvaa piir.n:o	
Ark.n:o	
Piir.n:o	1/22507/12