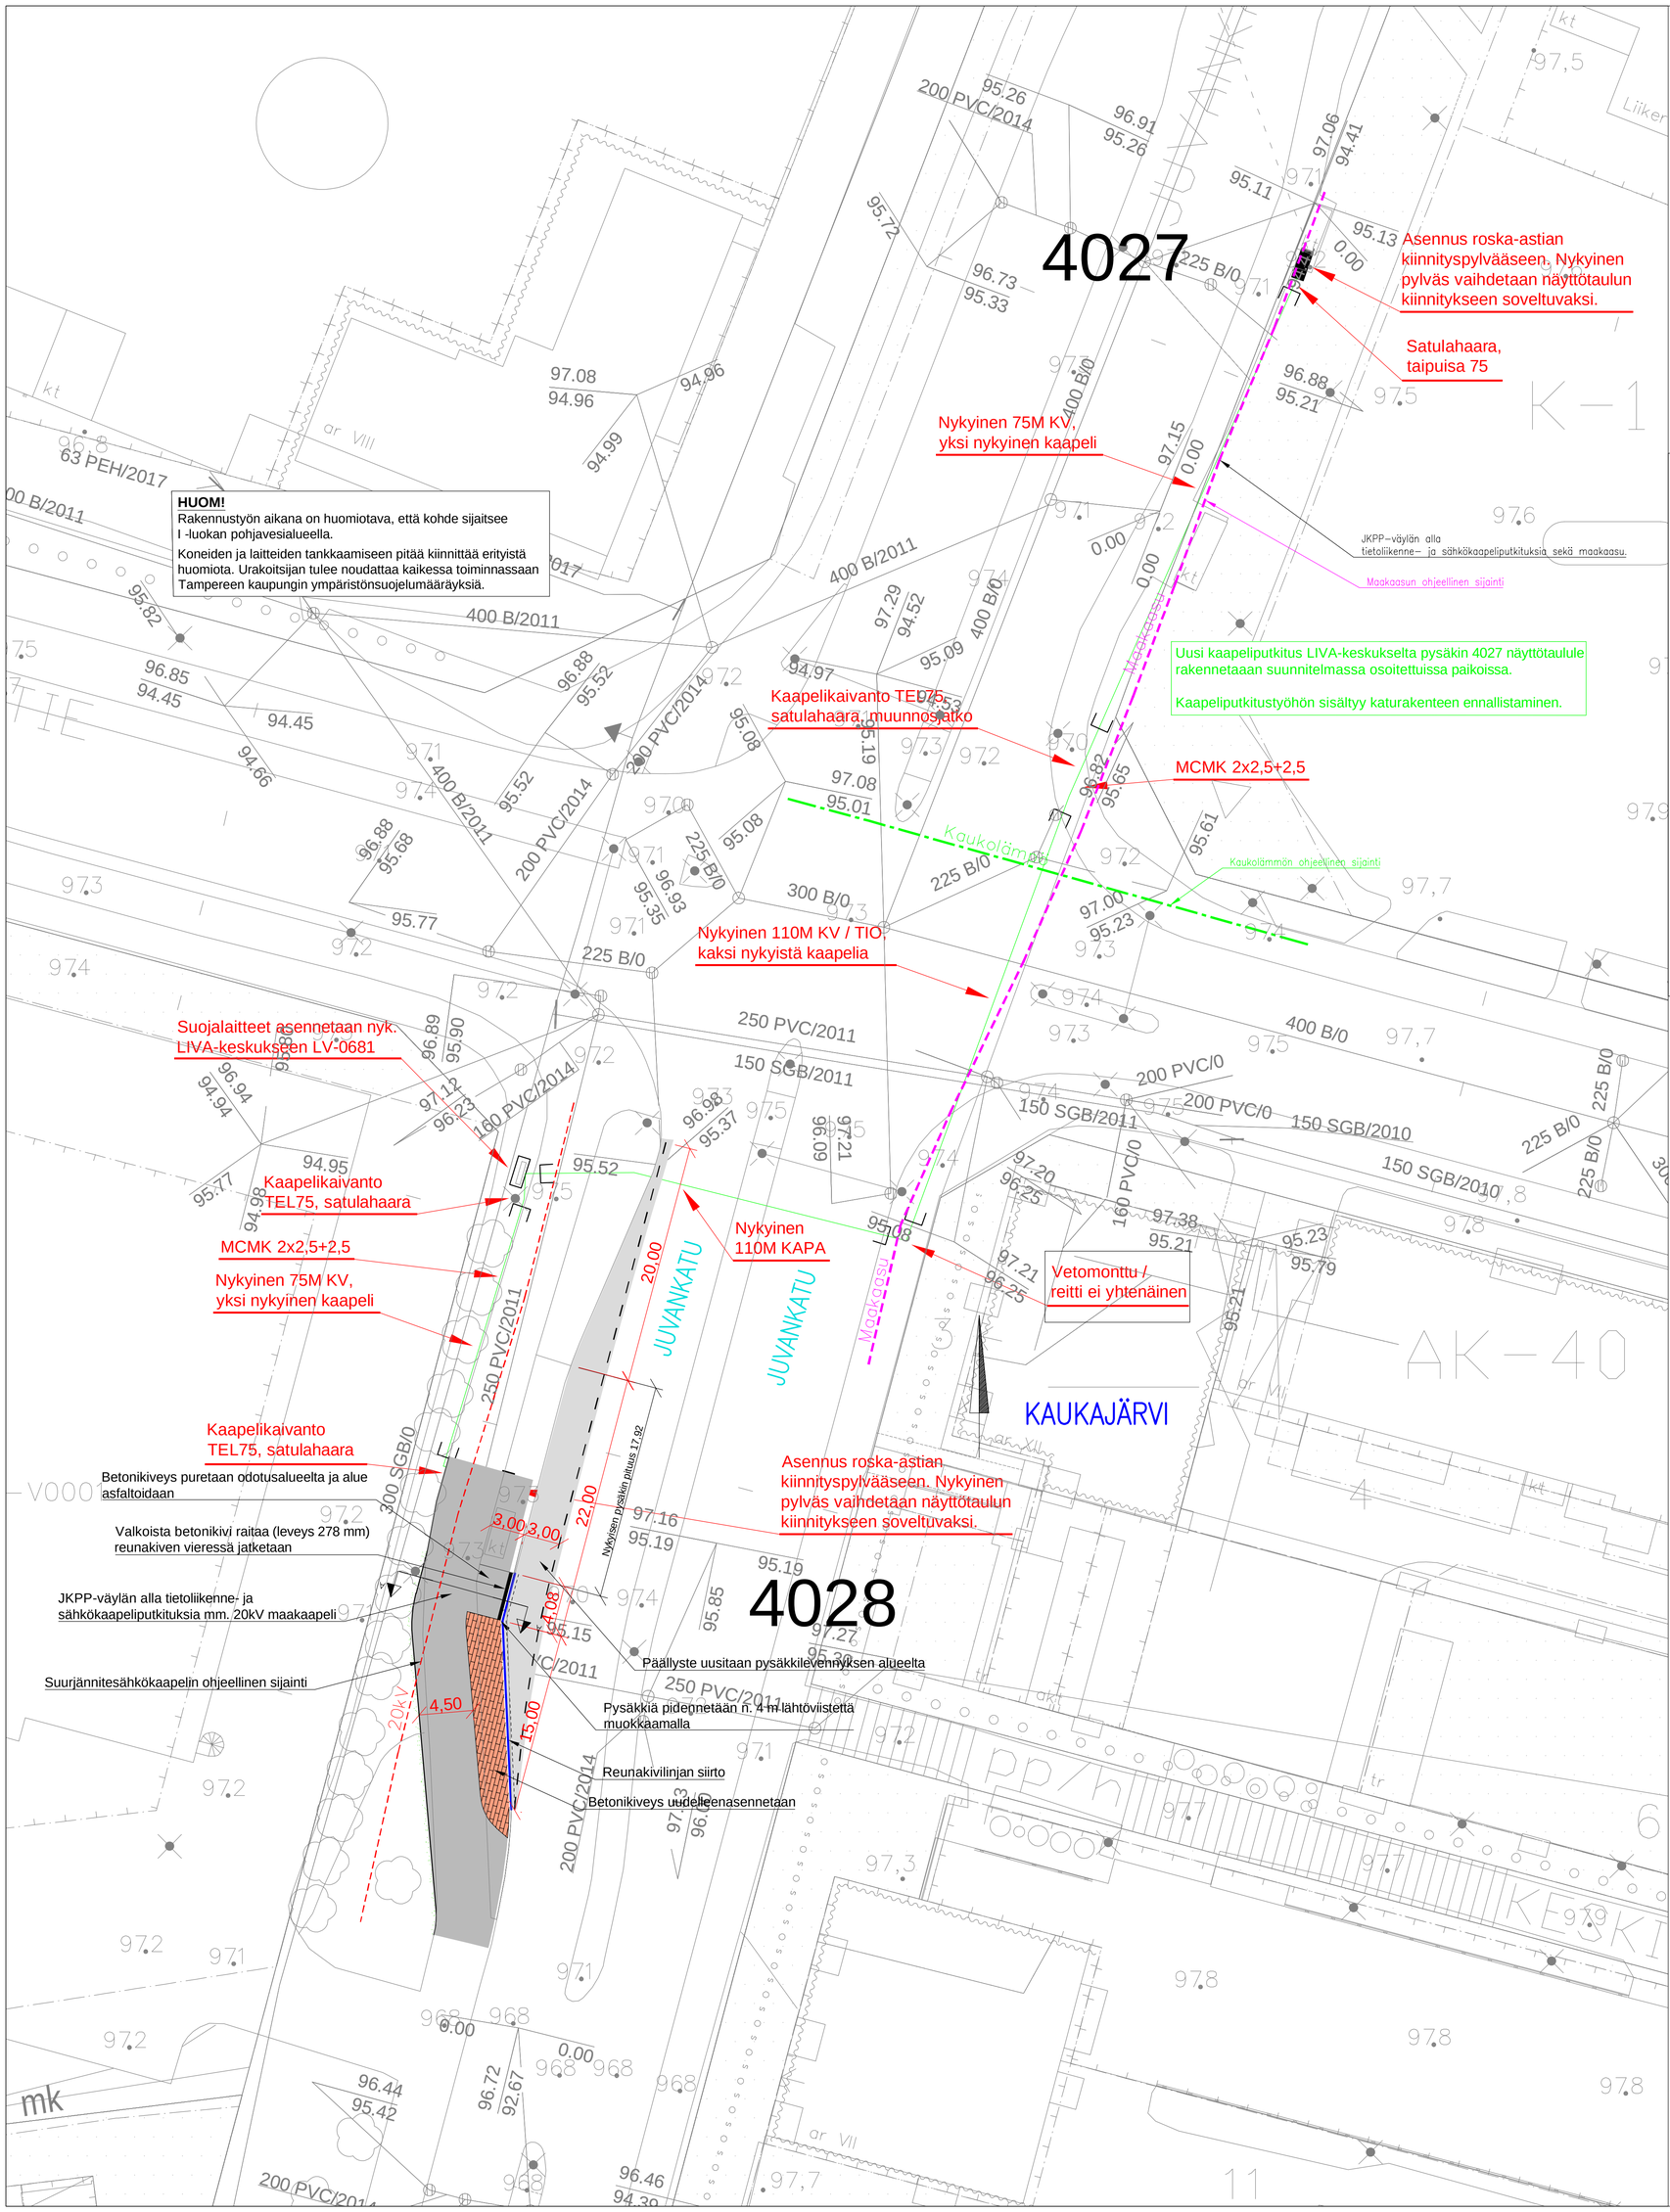

PÄÄLLYSTEMATERIAALIT, MERKINTÖJEN SELITYS:

- ASFALTTIPÄÄLLYSTEINEN PYSÄKKISYVENNYS JA AJORATA
- ASFALTTIPÄÄLLYSTEINEN JALKAKÄYTÄVÄ JA PYÖRÄTIE TAI ODOTUSALUE
- BETONIKIVEYS, PUNAINEN ISO SAUVAKIVI 280x140x80 MM TIILILADONNALLA
- NURMETUS, ARVOVIHERALUEILLA R1, TOIMINTAVIHERALUIELLA R2, KÄYTTÖVIHERALUEILLA R3 JA SUOJA- JA VAIHETTUMISVIHERALUEILLA R4 (RAMS-LUOKITUS)

RAKENTEET, MERKINTÖJEN SELITYS:

- VANHA REUNAKIVI, NÄKYMÄ 10 CM. PURETTU REUNAKIVI ASENNETAAN UUDELLEEN
- BETONIKIVIRAITA ODOTUSALUEEN REUNAAN, LEVEYS 278 MM, VALKOINEN LÄPIVÄRJÄTTY BETONIKIVI (278X138X80 MM) (ESIM. KARTANOKIVI TAI VASTAAVA). LADONTA POIKITTAIN
- JALKAKÄYTÄVÄN TAI PYÖRÄTIEN REUNALINJA (PÄÄLLYSTEEN REUNA)
- PYSÄKIN NÄYTTÖTAULUN KAAPELI
- TELESTE-NÄYTTÖTAULU

LINJA-AUTOPYSÄKIN (JUVANKATU 16, 4028)

TYYPPIPOIKKILEIKKAUS 1:50

A-A

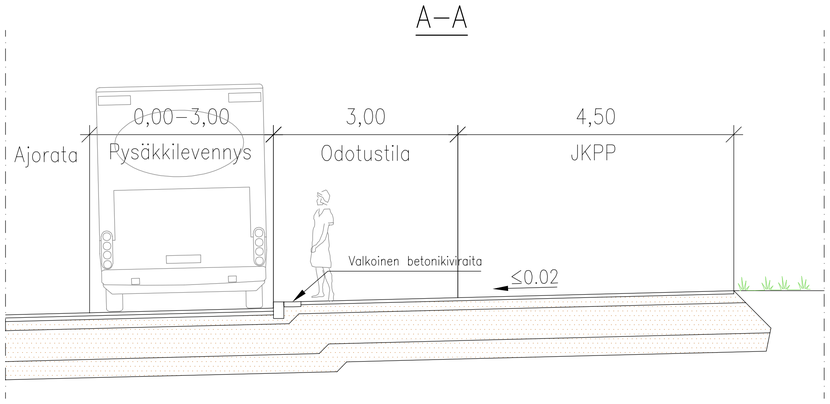

Rakennekerrokset sovitetaan ympäröivien rakenteiden mukaisesti. Esimerkkirakenne:

RAKENNEKERROKSET	Pysäkkilevennys	Odotustila/JKPP
Päällyste AB 22/125/AN7	0.05	–
Päällyste AB 11/100/AN19	–	0.04
Päällyste ABK 31/150/AN19 + GILSONIITTI	0.06	
Kantava kerros KaM 0/32	0.15	0.15
Jakava kerros KaM 0-90	0.50	0.50
Suodatinkerros	0.30	0.30
Yhteensä	1.06	0.99

Tässä suunnitelmassa on käytetty ETRS-GK24/N2000 taso- ja korkeuskoordinaatistoa

TAMPEREEN KAUPUNKI
KAUPUNKIYMPÄRISTÖN PALVELUALUE

JUVANKATU 16

LINJA-AUTOPYSÄKIN (JUVANKATU 16, 4028) PIDENTÄMINEN JA NÄYTTÖTAULUN ASENTAMINEN
LINJA-AUTOPYSÄKIN (JUVANKATU 7, 4027) NÄYTTÖTAULUN ASENTAMINEN

KAUKAJÄRVI

KATU- JA RAKENNUSSUUNNITELMA

ASEMAPIIRUSTUS 1:250
TYYPPIPOIKKILEIKKAUS 1:50

Kuntatekniikan suunnittelu

Piirt.	Tuomas Brusila
Suunn.	Tuomas Brusila
Tark.	Joni Vuoristo

Diaarinumero:	TRE:2229/10.03.02/2024
Tark. Liik.	Nimi
Tark. Katu	Mikko Vainiomäki
Tark. Hule	–
Tark. Geo	–
Pvm.	11.9.2025
Piir.n:o	1.17/23075/1