



31.3.2026

Alla oleva dokumentti on digitaalisesti allekirjoitettu. Allekirjoittajien ja dokumenttien tiedot

Dokumentti

Tonttijakokartta 9670.pdf

Tiedosto

9965f7c02a100e05d34649ac14179a991b074efa5176204c71dc30aadea1980056b
34effda022286a23a1c75bbfe12ed26e798c358bebd6a3962b812ff89681a

Tarkistesumma

Allekirjoittajat

Satu Elina Franssila

Nimi

Tunnistautumistapa: sähköposti, SMS-tunnistautuminen

Allekirjoitustapa: Genericoidc


31.3.2026

Päivämäärä

Dokumenttien aitouden varmentaminen

Prosessin luontihetkellä kaikista allekirjoitukseen liitetyistä dokumenteista on laskettu tarkistesumma SHA-512 algoritmilla. Varmennuslinkki ohjaa sivulle jossa voitte selvittää onko hallussanne oleva dokumentti sama joka prosessiin on alun perin liitetty ja se jonka olette allekirjoittaneet.

<https://turva.tampere.fi/verify.cgi?link=f8GC0TKzb8Z1NLnfg6MX4cpBJBVHtDxkCiN8X539DY5197H3Lt>

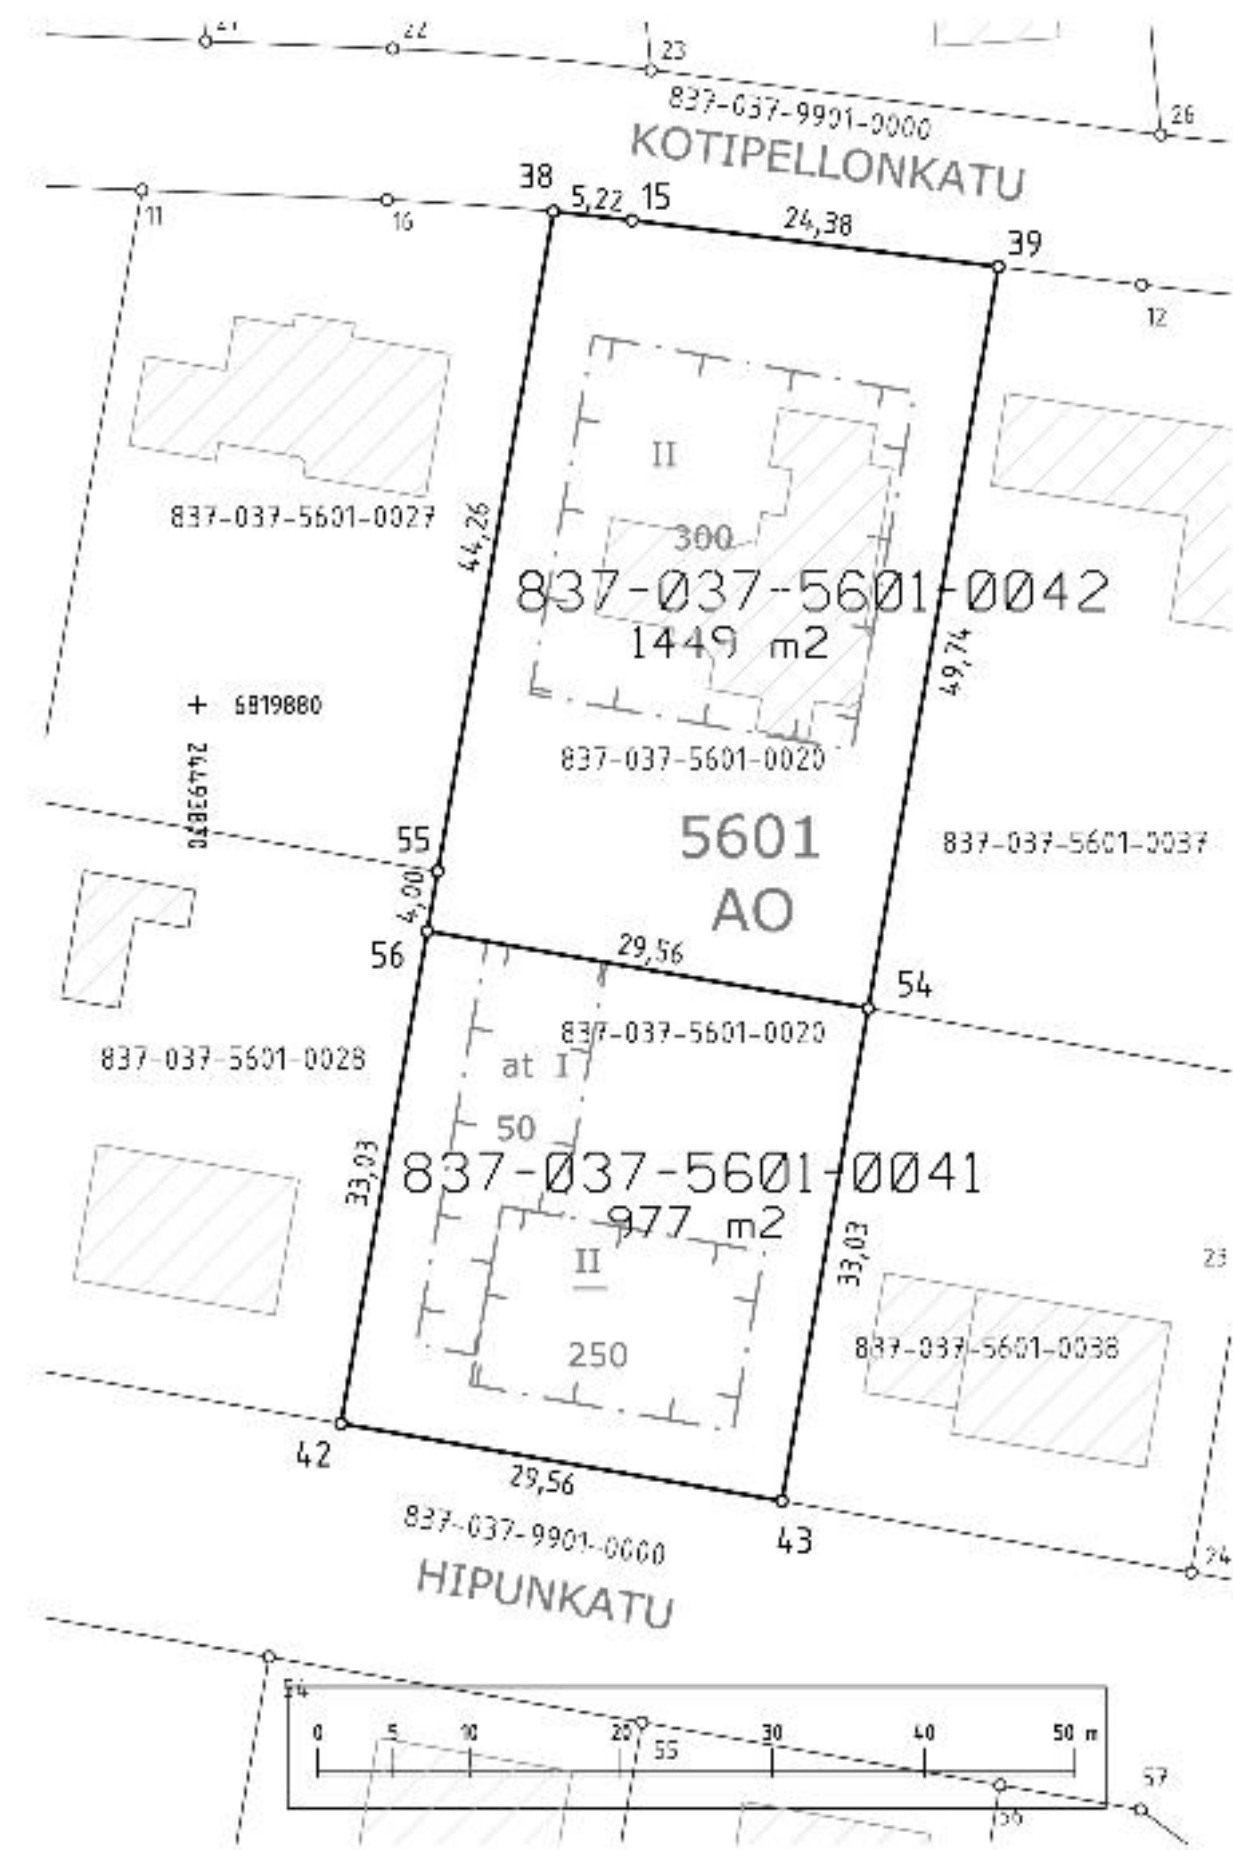

Kartalla ei ole näytetty maanalaisia johtoja.

KOORDINAATTILUETTELO
Koordinaatisto: EUREF-FIN (ETRS-GK24)

N:o	X	Y
15	6819912.006	24493898.690
38	6819912.591	24493893.502
39	6819908.945	24493922.875
42	6819832.519	24493879.468
43	6819827.414	24493908.585
54	6819859.952	24493914.288
55	6819868.998	24493885.862
56	6819865.056	24493885.171

TONTTIEN MUODOSTUMINEN

Kiinteistötunnus	Yht m2	Osa m2	Muodostajayksikkö
837-037-5601-0041	977	977	837-037-5601-0020
837-037-5601-0042	1449	1449	837-037-5601-0020

ERILLINEN TONTTIJAKO N:o 9670	TAMPERE, 837
Asemakaava N:o 8559 14.08.2017	Linnainmaa, 37
Muutetaan tonttijakoa N:o 6551 12.09.1990	Kortteli 5601
Pohjakartan hyväksyi ja tonttijaon laati 3.3.2026	Tulevat tontit: 837-37-5601-41 837-37-5601-42
Satu Franssila Toimitusinsinööri Allekirjoitettu sähköisesti	
Kaupungingeodeetti hyväksynyt 31.03.2026 § 10	
Hanke N:o 260113	