

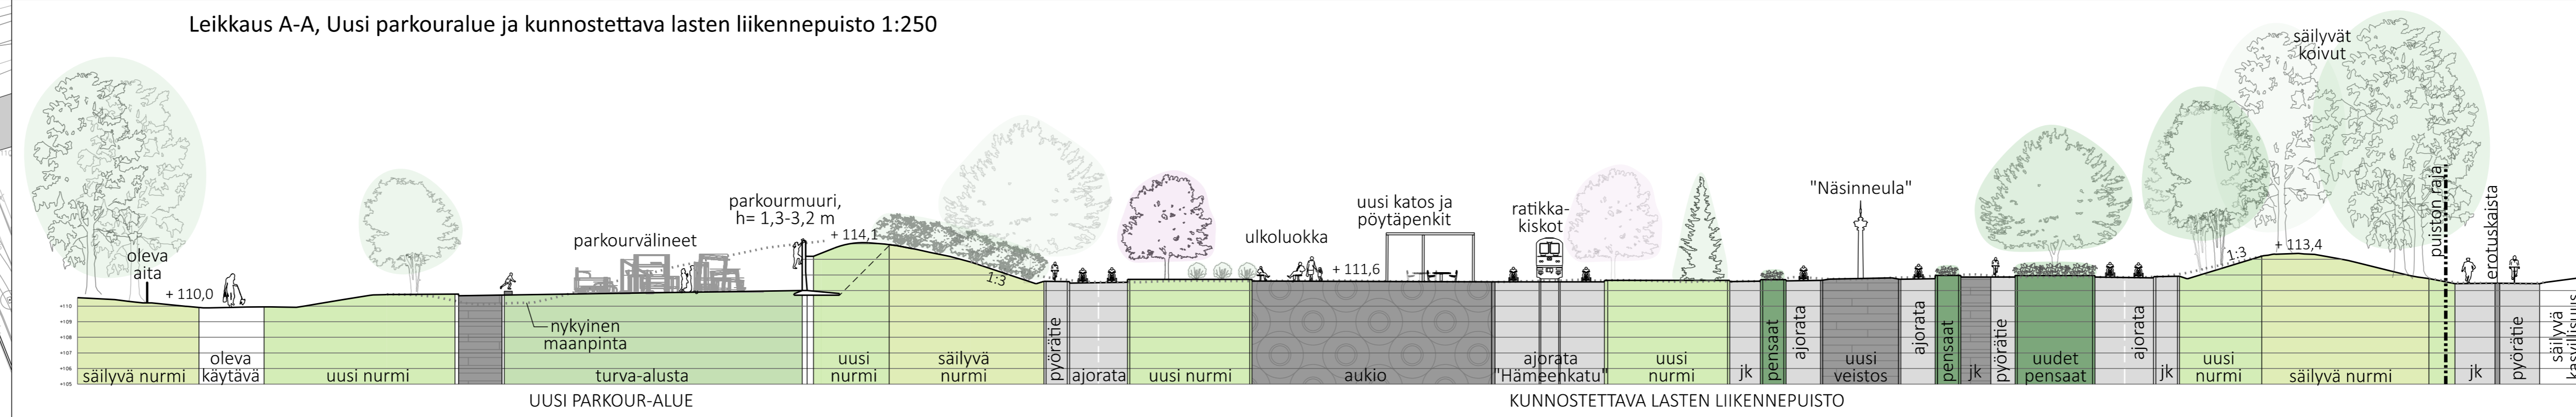


KALEVAN KESKUSPUISTON JA KIOVANPUISTON YLEISSUUNNITELMA

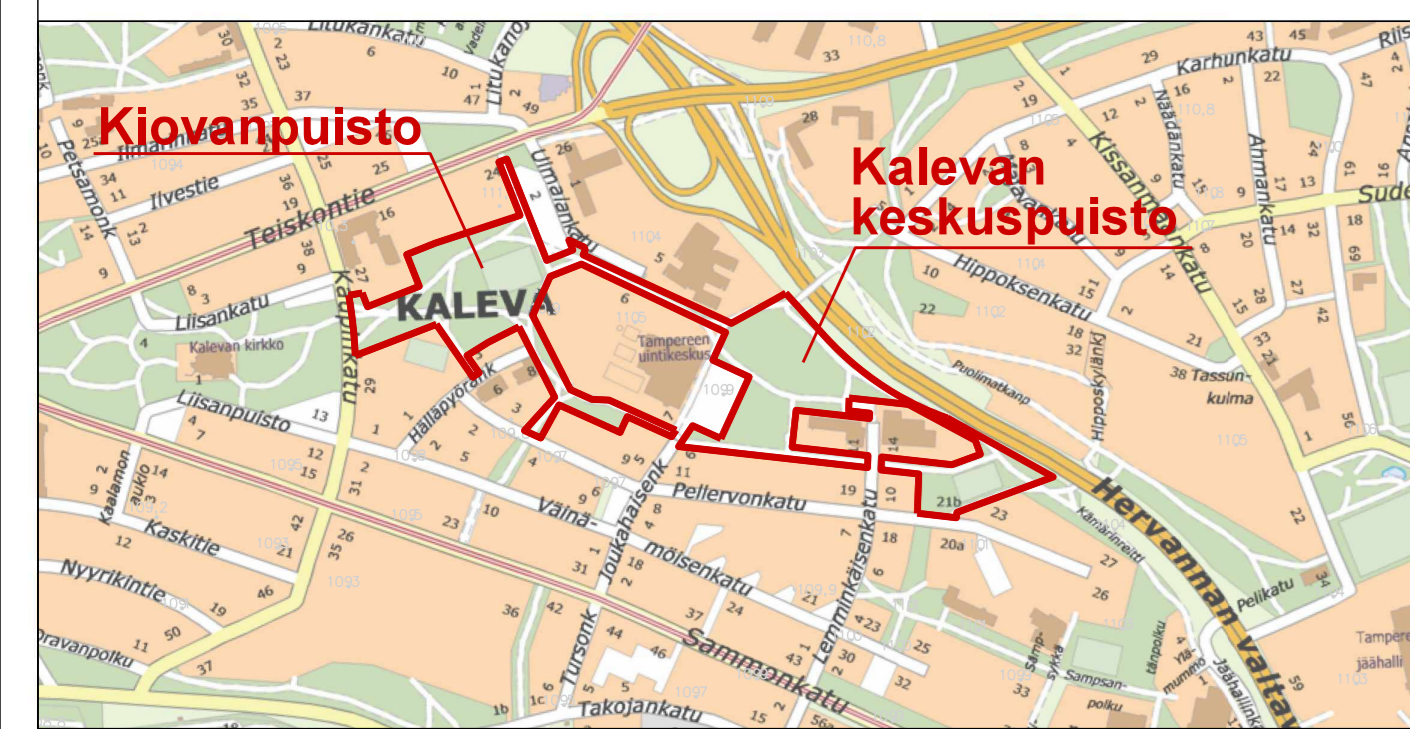

Leikkaus B-B, Kiovanpuiston uusi leikkipaikka 1:250

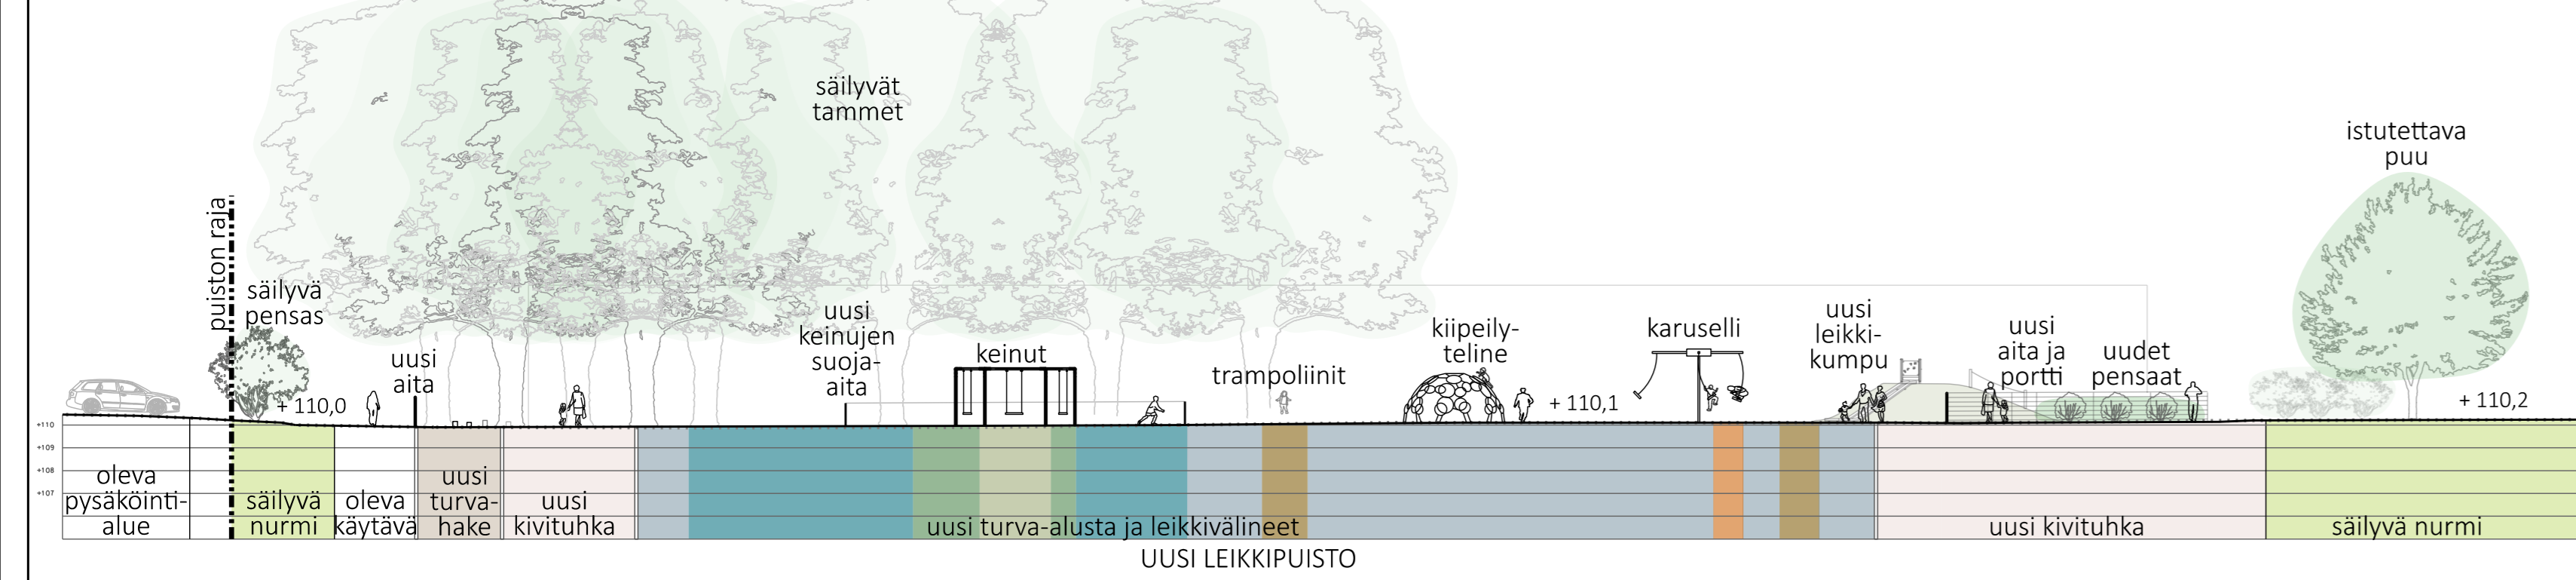

MERKINNÄT

	SÄILYVÄLEHTI-/HAVUPUU		UUSI LUONNONKIVEYS, HARMMAA
	ISTUTETTAVA LEHTI-/HAVUPUU		UUSI NOPPAKIVEYS
	POISTETTAVA LEHTI-/HAVUPUU		OLEVA BETONIKIVEYS, LUKION PIHA
	SÄILYVÄ PENSASALUE		UUSI BETONIKIVEYS, HARMMAA
	ISTUTETTAVA PENSASALUE		UUSI MUURI
	ISTUTETTAVA YKSITÄISPENSAS		OLEVA AITA
	ISTUTETTAVAT KÖYNNÖKSET		UUSI AITA
	OLEVA PERENNA-ALUE		UUSI HUOLTO-/ KÄYNTIPORTTI
	ISTUTETTAVA PERENNA-ALUE		UUSI MUURIPENKKI
	ISTUTETTAVA KESÄKUKKA-ALUE		UUSI PENKKI
	NURMI		UUSI PÖYTÄPENKKIRYHMÄ
	SÄILYVÄ LUONNAINEN POHJAKASVILLISUUS		UUSI LEIKKI-/ LIIKUNTA-/ PARKOURIALUE JA VAPAA TURVA-ALUE
	UUSI NIITYT		OLEVA VALAISIN
	UUSI VALETTAVA TURVA-ALUSTA, PARKOUR-ALUE		UUSI VALAISIN
	UUSI TURVATEKONURMI, LEIKKIPAikka, eri värejä		KAIVO
	UUSI TURVAHAKE, LEIKKIPAikka		UUSI ROSKA-ASTIA
	UUSI HIEKKATEKONURMI, PUMP TRACK		UUSI PYÖRÄTeline, paikkojen määrä
	OLEVA HIEKKATEKONURMI, PELIKENTTÄ		OLEVA MAAKIVI
	OLEVA/ UUSI KIVITUHKA		UUSI LAHOPIURUNKO
	UUSI ASFALTTI / PYÖRÄTien ASFALTTI		OLEVA RAKENNUS
			SUUNNITTELUALUEEN RAJA ASFALTTI

*Kalusteiden ja varusteiden mallit ja määrät, ks. väline- ja kalusteluettelot
 HUOM! Puiden, istutusten, toimintojen, kalusteiden ja varusteiden sijaintipaikat, mallit ja määrät ovat ohjeelliset ja ne tarkentuvat rakennussuunnittelun aikana. Pyörätien asfaltin väri tarkentuu rakennussuunnittelussa.

SUUNNITELMASELOSTUS

Suunnitelualue käsittää kunnostettavat Kalevan keskuspuiston ja Kiovanpuiston puistoalueet. Suuri osa Kiovanpuistosta on RKY-alueella, jossa kunnostustoimenpiteet ovat pääosin säilyttäviä.

Sammon koulun välille perustetaan uusi kivitetty reitti, 'Opinpolku'. Ystäväyskaupunki-veistoksen ympäristöä kunnostetaan reitin keskipesteeksi. Reitin ja veistoksen ympärille perustetaan uudet istutukset. Olevan Kiovanpuiston pelikentän pohjoispuolelle rakennetaan uusi aidattu yleinen leikkipaikka, joka tulee myös Hippokorttelin päiväkodin käyttöön. Nykyiset kaksi leikkipaikkaa poistuvat. Kiovanpuiston eteläosaan rakennetaan uusi kuntosuunnitelualue, petankkipaikka ja oleskelupaikkoja.

Kalevan keskuspuiston pohjoisosan reitti kunnostetaan pääpyöräreitiksi, joka liittyy Uimalankadun pyörätehen luoteessa. Nykyinen Lasten liikennepuisto kunnostetaan kokonaisuudessaan vastaamaan paremmin käytön ja liikenneopetuksen nykytarpeita. Mm. ajoratat levennetään sopimaan uusille suuremmille opetusautoille ja myös pyöräilyyn liittyvä liikenneopetus huomioidaan. Liikennepuiston yhteyteen sijoitetaan tilavaa huolto-, toimisto- ja yleispalveluiden rakennuskelelle.


Liikennepuiston itäpuolelle rakennetaan uusi parkouralue, jossa on betoninen parkour- ja kiipeilymuuri, valmisvälineistä koostuva parkoursuorituspaikka, kustomoitu parkourveistos sekä kiipeily- ja tempurata. Maaston muotojen rajaamaan pyöreään notkelmaan tehdään uusi asfalttipintainen koripallokenttä, maauimalan alta poistuneen koripallokentän tilalle. Sammon päiväkodin pohjoispuolelle toteutetaan uusi asfalttipäällysteinen pumptrack-rata.

Kalevan keskuspuiston nykyinen oleskelunurmi säilyy. Sen yhteyteen asennetaan riippumattoja. Oleva Pellervonkenttä säilyy kivituhkapintaisena ja se rajataan aidoilla. Pellervonkentän viereinen oleva leikkipaikka poistetaan ja sen tilalle rakennetaan uusi oleskelupaikka. Puustikkoon toteutetaan uudet käytävät, oleskelupaikat, istutukset ja valaistus. Puustikon koteja perustetaan niitynurmeksi ja sinne istutetaan kukkivia puita. Puustikon nurmialueita perustetaan niityksi ja sinne sijoitetaan monimuotoisuutta tukevat hyönteishotelli ja maapuita.

Kalevan keskuspuiston ja Kiovanpuiston olevaa kasvillisuutta säilytetään sekä hoidetaan harventamalla liian tiheässä kasvavia ryhmiä ja poistamalla huonokuntoisia kasviksiöitä. Olevaa kasvillisuutta täydennetään uusilla istutuksilla, tavoitteena monilajisuus ja erikoisempien kasvilajien käyttö puuston peruslajiston lisä.

Koko puiston kalusteet ja varusteet uusitaan. Toiminta-alueille on valittu kestävät, turvalliset ja helposti huollettavat välineet. Toiminta-alueiden valaistus ja osa reittien valaistuksesta uusitaan.


Toiminta-alueiden ja uusien kivi- ja asfalttipintaisten reittien sekä Pellervonkentän pinnat uusitaan ja kuivatusta parannetaan. Puistojen maastonmuodot säilyvät pääosin nykyisellään, poikkeuksena maapenkereeseen leikkava parkourmuuri sekä liikennepuiston ja reittien hienovaraiset tasausmuutokset.

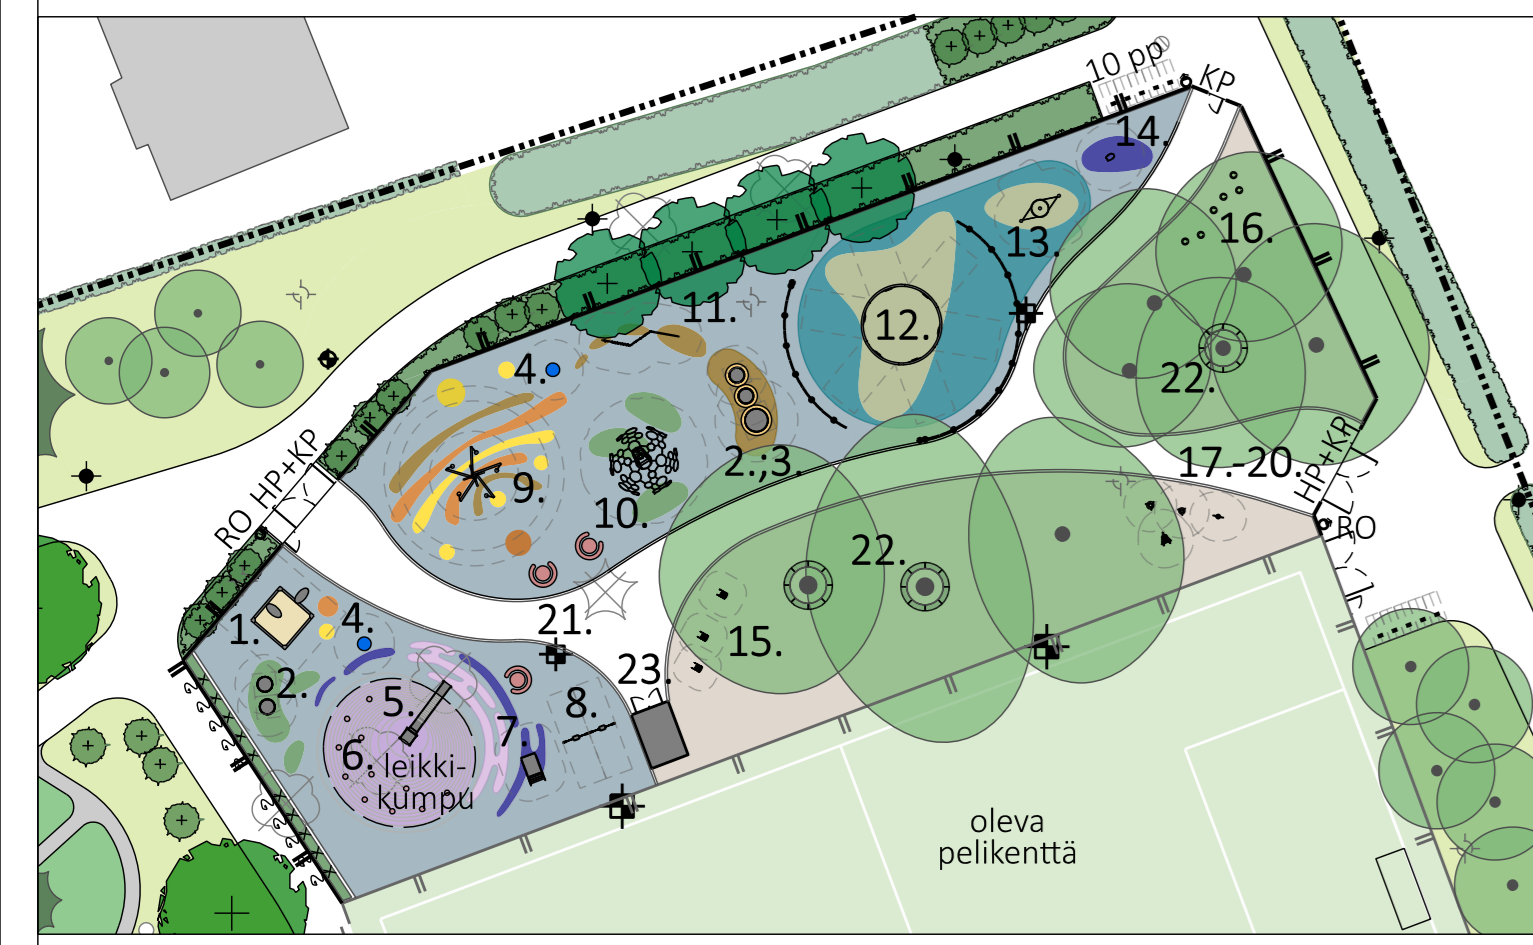

Kiovanpuiston uusi leikkipaikka, ote yleissuunnitelmaluonnoksesta, 1:500

VÄLINLUETTELO: (malli, ikäsuositus)

1. Hiekkalaatikko, Puuha esteeton hiekkalaatikko 000045, 1+ v.	1 kpl
2. Trampoliini, Eurotramp Kids Tramp Playground Loop	3 kpl
3. Trampoliini, Eurotramp Kids Tramp Playground Loop XL	1 kpl
4. Karuselli, HAGS Cosy Cocoon 808348, 3+ v.	2 kpl
5. Liukumäki, Kompan rinnelluku L1,0m-K2,0m COR71100, 3+ v.	1 kpl
6. Puolipallo, Lappset puolipallo 345 mm 908903	11 kpl
7. Pienten liuku, Lappset leppismökki M96371, 1+ v.	1 kpl
8. Pienten keinu, Berliner Seilfabrik	2 kpl
9. Kõysikaruselli, HAGS Titan 8062137	1 kpl
10. Kiipeilyteline, HAGS Unity Dome, 5+ v.	1 kpl
11. Kiipeilyseinämä, Leikkiset Galaxy HLX-S1	1 kpl
12. Keinu 5-ille, Berliner Seilfabrik	1 kpl
13. Pesäkeinu, HAGS Lillie Base Module + Dolly seat 8070742, 3+ v.	1 kpl
14. Tasapainolauta, HAGS Surfer 8048608, 5+ v.	1 kpl
15. Kiikki, Lappset Pico J51511M, 1+ v.	3 kpl
16. Siennipolku, Lappset Sienen jalka ja hattu (20, 30, 40 cm)	6 kpl
17. Soitin, Percussion Play 'Bell Lyre'	1 kpl
18. Soitin, Percussion Play 'Harmony'	1 kpl
19. Soitin, Percussion Play 'Babel Drum Small'	1 kpl
20. Soitin, Percussion Play 'Babel Drum Large'	1 kpl
21. Piknikpöytä, Outsider Plateau Round esteeton	3 kpl
22. Puunympäryspenkki, Miramondo Merlin	3 kpl
23. Leluvarasto, Nola Tore Modern Storage Shed 2,6 x 3,8 m	1 kpl

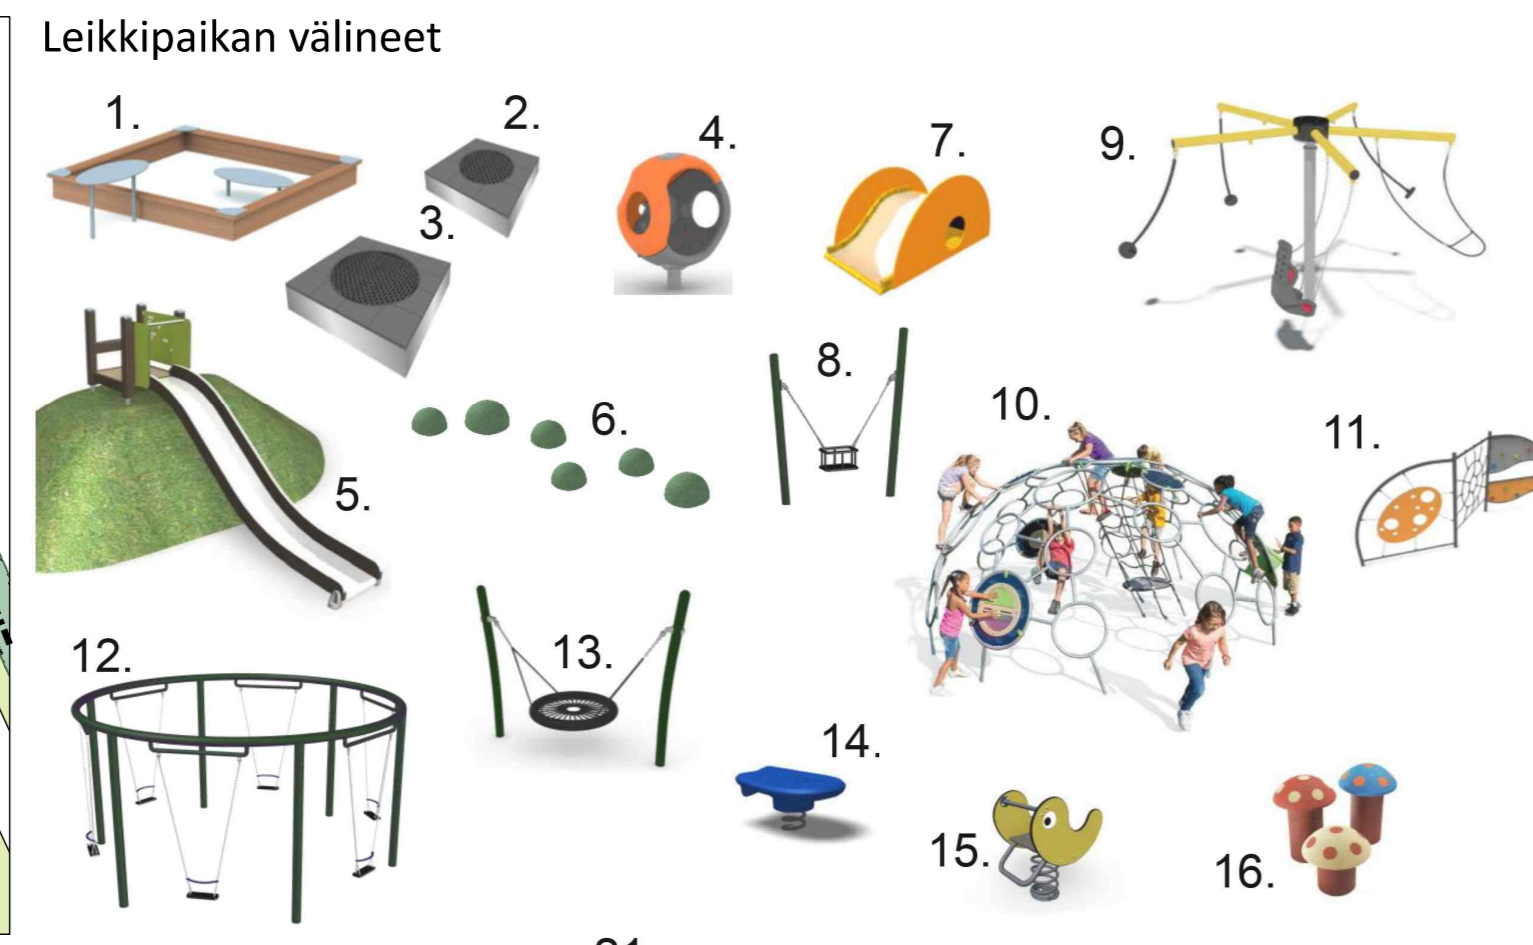

Leikkipaikan välineet

Parkour- ja korisalueen sekä liikennepuiston välineet


1. Parkour-spotti, Lappset Dash Parkour Spotti L2 081787M	1 kpl
2. Tempurata, Kompan Galaxy Draco GY943 6+ v.	1 kpl
3. Koristeline, Piresma Florida 652801	2 kpl
4. Penkki, Miramondo Merlin pyöreä	4 kpl
5. Penkki, Miramondo Merlin, kaareva	3 kpl
6. Piknikpöytä, Outsider Plateau Picnic I	2 kpl



Lasten liikennepuisto, parkouralue ja koriskenttä, ote yleissuunnitelmaluonnoksesta, 1:500

VÄLINLUETTELO:

1. Parkour-spotti, Lappset Dash Parkour Spotti L2 081787M	1 kpl
2. Tempurata, Kompan Galaxy Draco GY943 6+ v.	1 kpl
3. Koristeline, Piresma Florida 652801	2 kpl
4. Penkki, Miramondo Merlin pyöreä	4 kpl
5. Penkki, Miramondo Merlin, kaareva	3 kpl
6. Piknikpöytä, Outsider Plateau Picnic I	2 kpl

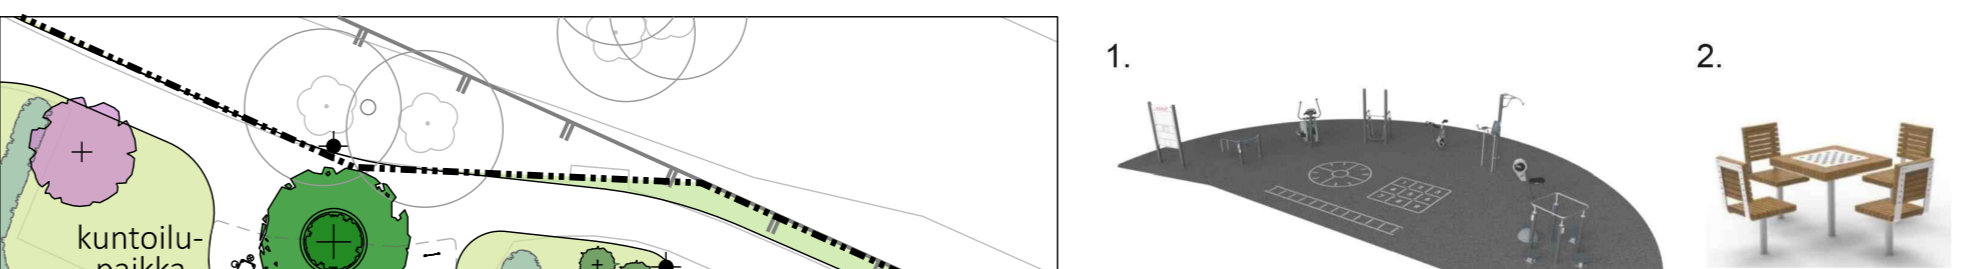

Kuntoilu- ja petankkipaikka maauimalan eteläpuolella, ote yleissuunnitelmaluonnoksesta, 1:500

VÄLINLUETTELO:

- Kuntoilu- ja petankkipaikan välineet, Kompan Circuit Training FSP40100 1 kpl
- Pelikäppi, Giro Vitale 2 kpl



Kalusteluettelot

KALUSTELUETTELO:

Roska-astia, Lehtovuori Plaza, 140L	1 kpl
Pyöräteline, AluShel Arc-60 runkolukittava, 2 paikkaa/teline	2 kpl
Penkki, selkä- ja käsinojat, Mmccit Emou	1 kpl
Infotaulu, Tampereen kaupungin oma malli	1 kpl
Kalevan keskuspuiston oleskelunurmen riippumatot, Kompan köysiriippumatto COR205021-1108	1 kpl

Uudet toiminta-alueet ja kunnostettava lasten liikennepuisto päivitetään kunnossapitoluokituksen R2, toimintaviheralue. Poistuvat toiminta-alueet siirtyvät luokkaan R3, käyttöviheralue. Nykyiset kunnossapitoluokitukset (R1, R2, R3 ja R4) säilyvät alueilla, joilla ei tehdäkäyttötarkoituksen muutoksia.

Tässä suunnitelmassa on käytetty ETRS-GK24/N2000 tasoa- ja korkeuskoordinaatistoa

TAMPEREEN KAUPUNKI KAUPUNKIYMPÄRISTÖN PALVELUALUE	Kaupunkiympäristön suunnittelu
KALEVAN KESKUSPUISTO JA KIOVANPUISTO	Yllä pöytä: Suunnitelupöytäkirja
KALEVA	Piir. / Katri Tikkanen
YLEISSUUNNITELMA	Suunn. / Matti Liski
ASEMAPIIRUSTUS 1:1000, 1:500	Tark. /
POIKKILEIKKAUS 1:250	Myy. / 16.3.2022
	VIRE /
	no /
NAKYMA Oy	Muutos pvm. /
	Kirjasto /
	Suunn. /
	Ark.no /
	Piir.no / 18/21734/2