




Aikarajoitus ei
koske raitiotien
huoltoajoneuvoja

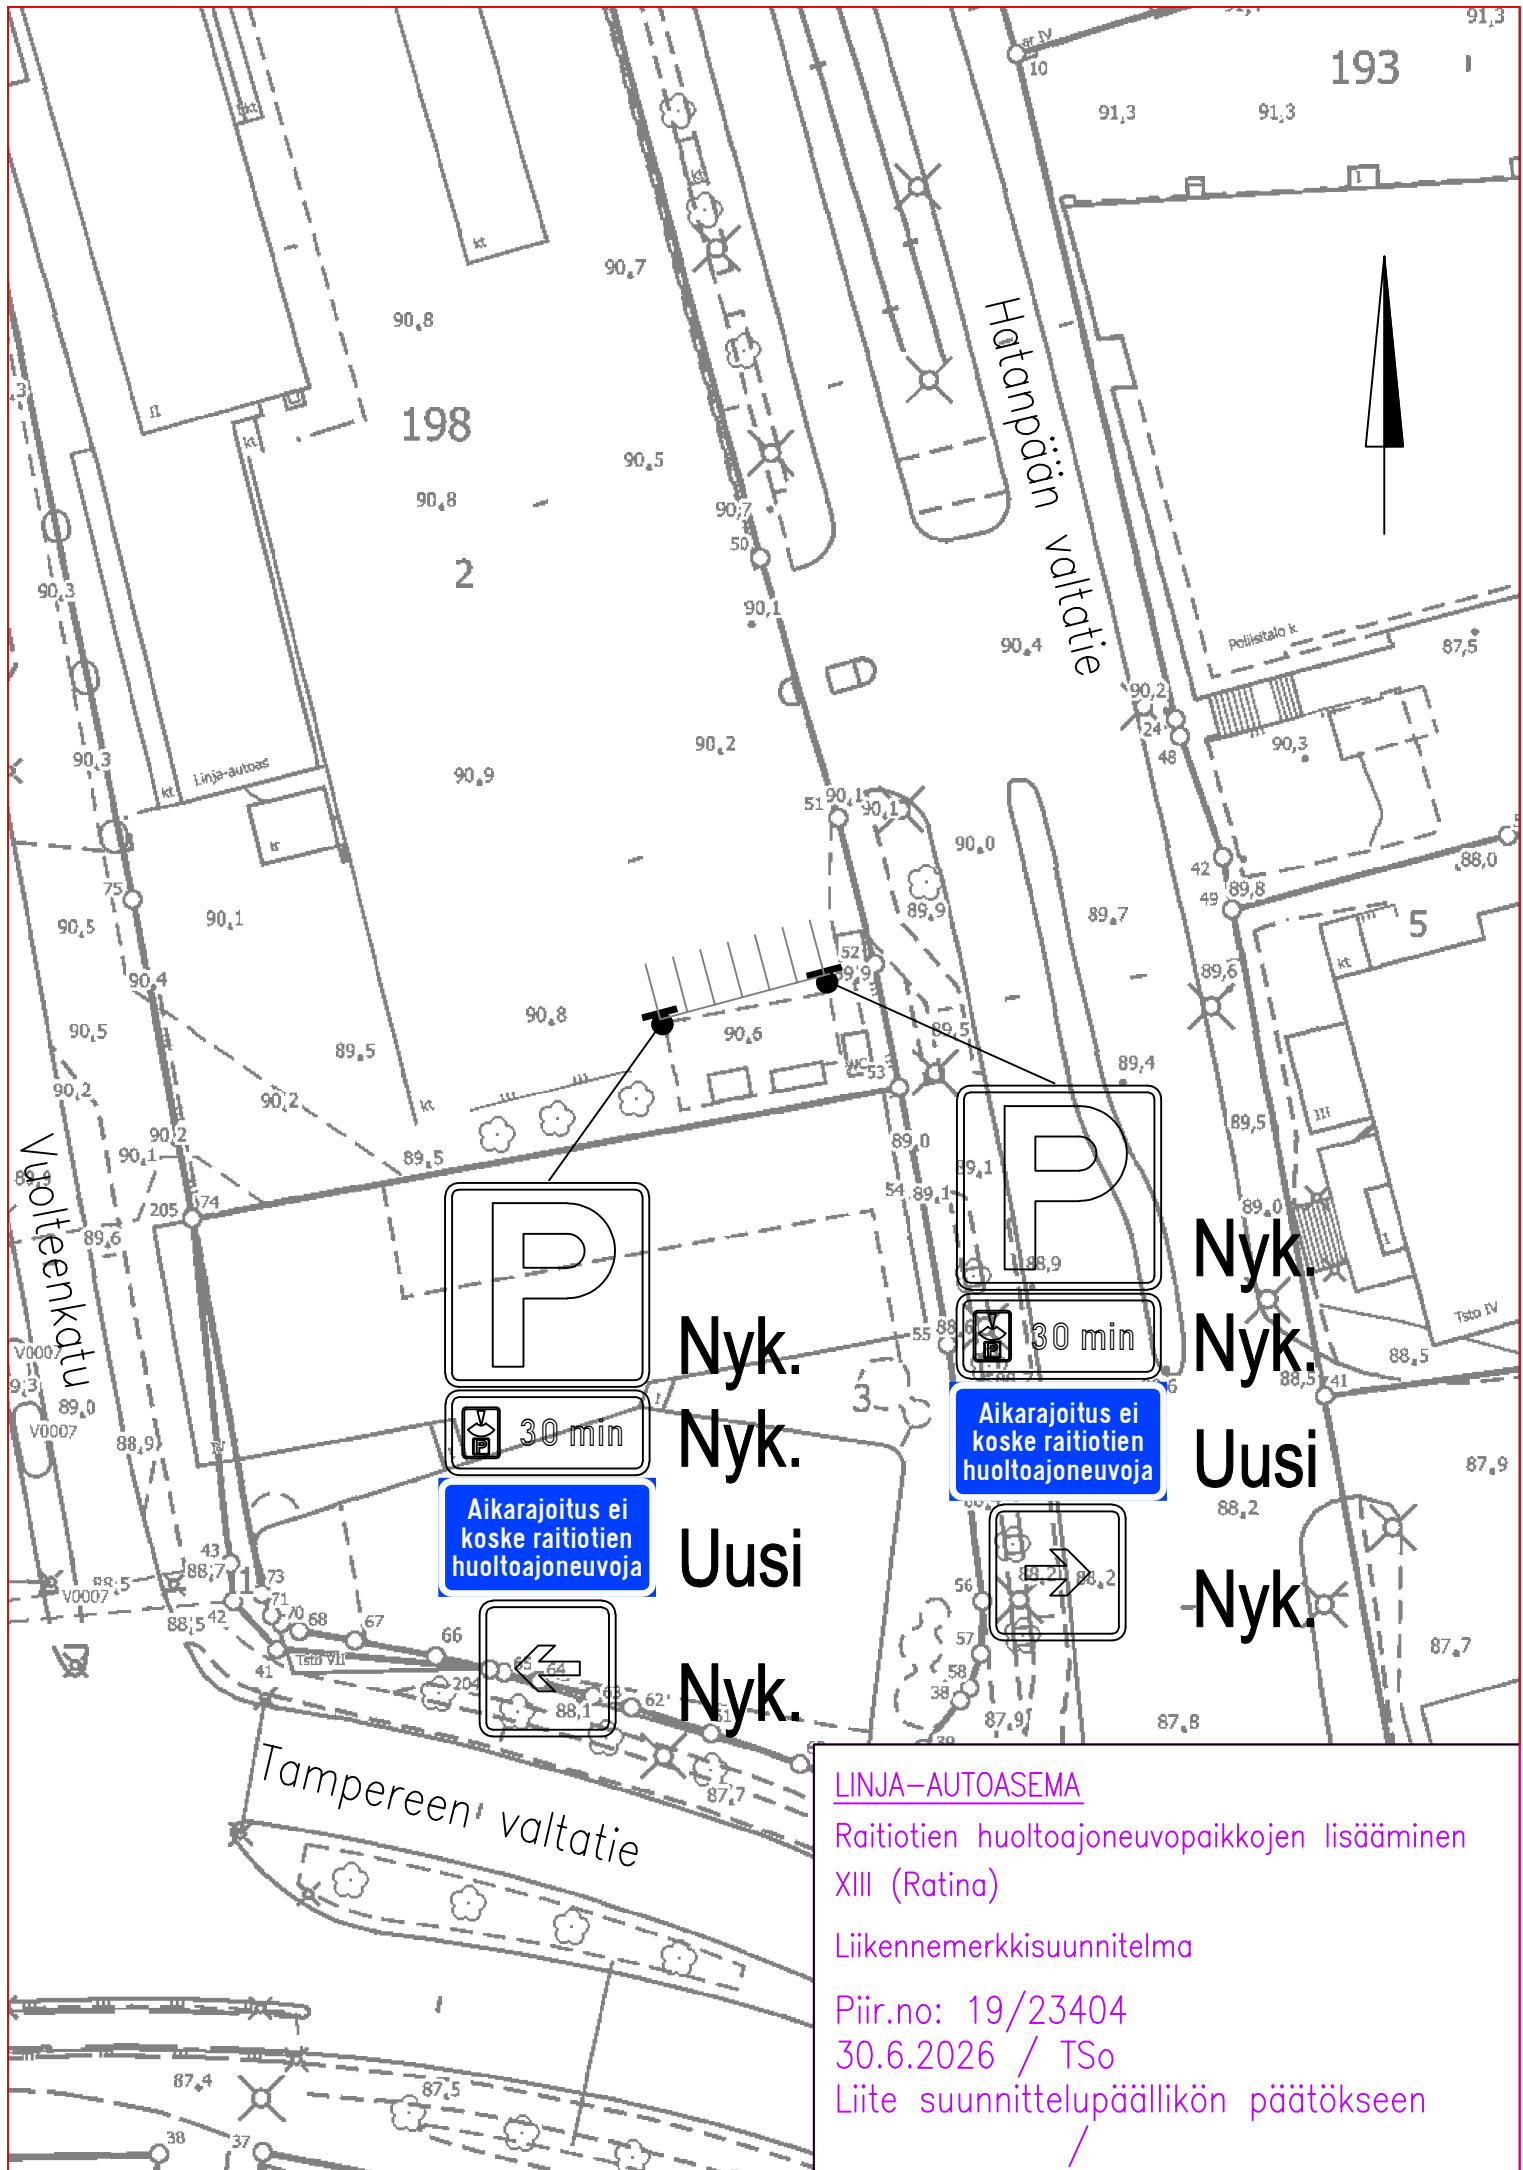

Nyk.
Nyk.
Uusi
Nyk.

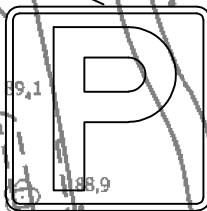

Aikarajoitus ei
koske raitiotien
huoltoajoneuvoja

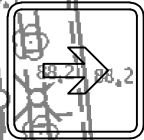

Nyk.
Nyk.
Uusi
Nyk.

LINJA-AUTOASEMA

Raitiotien huoltoajoneuvopaikkojen lisääminen
XIII (Ratina)

Liikennemerkkisuunnitelma

Piir.no: 19/23404

30.6.2026 / TSo

Liite suunnittelupäällikön päätökseen

/