


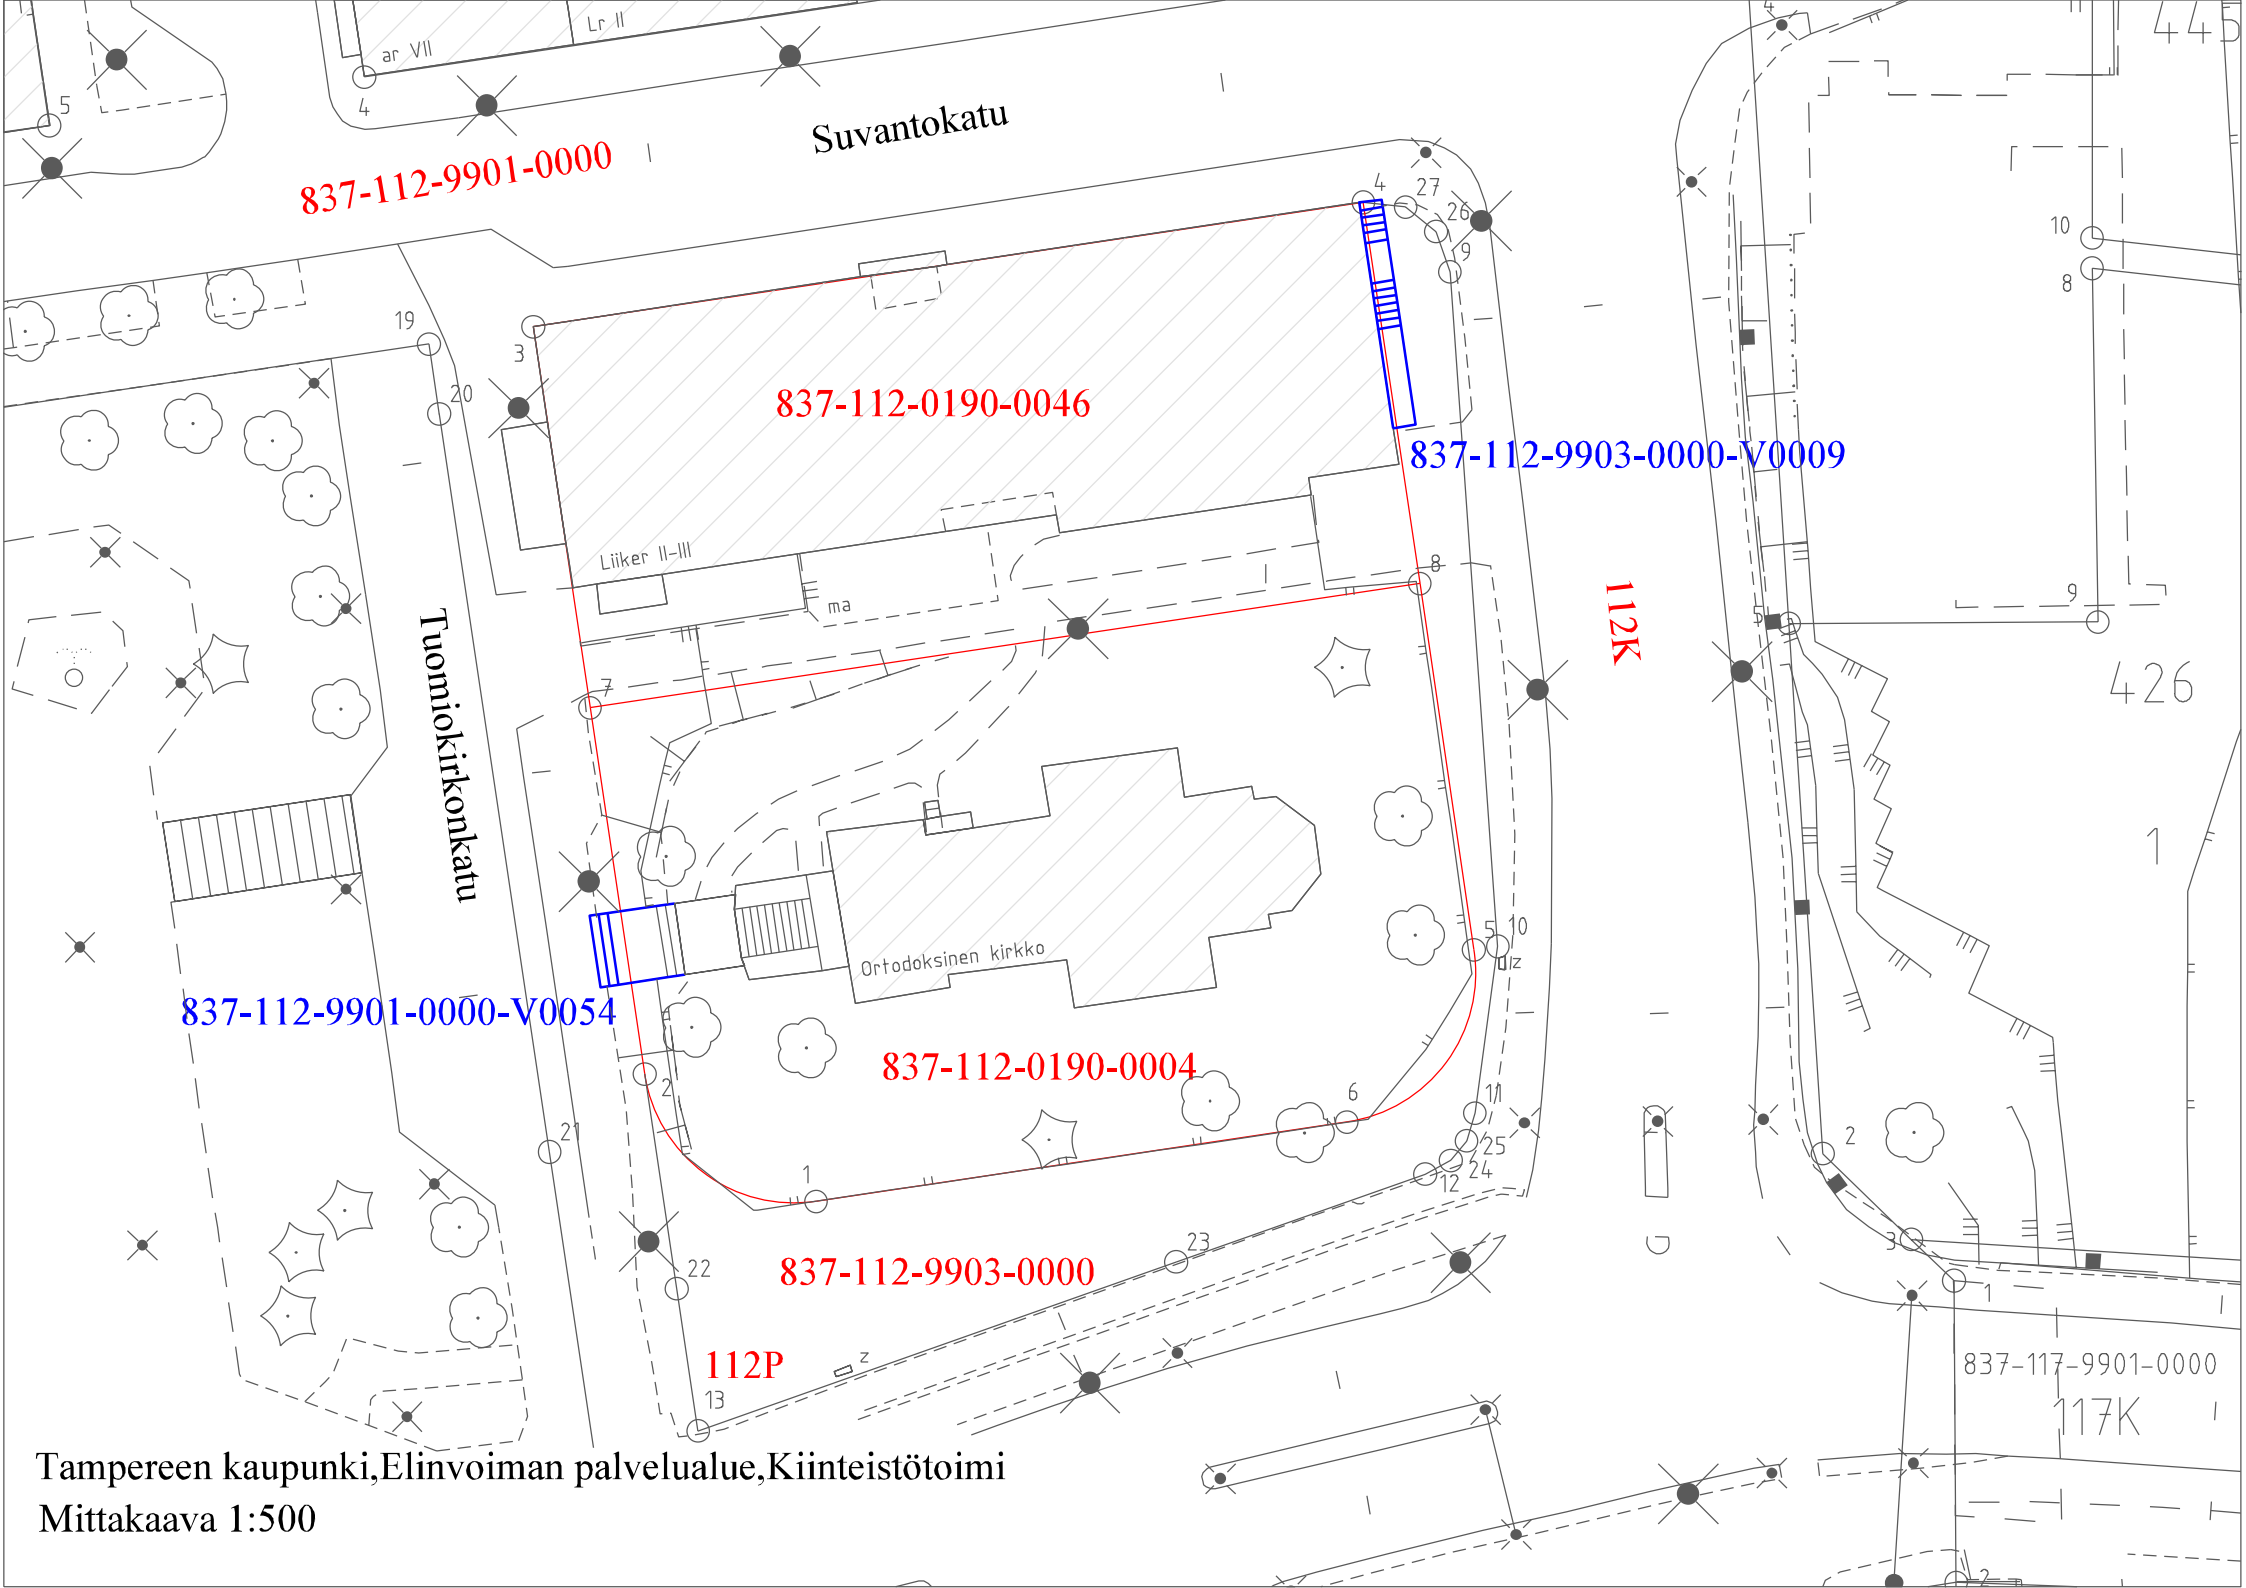

837-112-9901-0000

Suvantokatu

837-112-0190-0046

837-112-9903-0000-V0009

Liiker II-III

ma

Tuomiokirkonkatu

112K

837-112-9901-0000-V0054

837-112-0190-0004

Ortodoksinen kirkko

837-112-9903-0000

112P

837-117-9901-0000

117K

Tampereen kaupunki, Elinvoiman palvelualue, Kiinteistötoimi

Mittakaava 1:500