# Tasanteenkatu(E–E)
PL 80

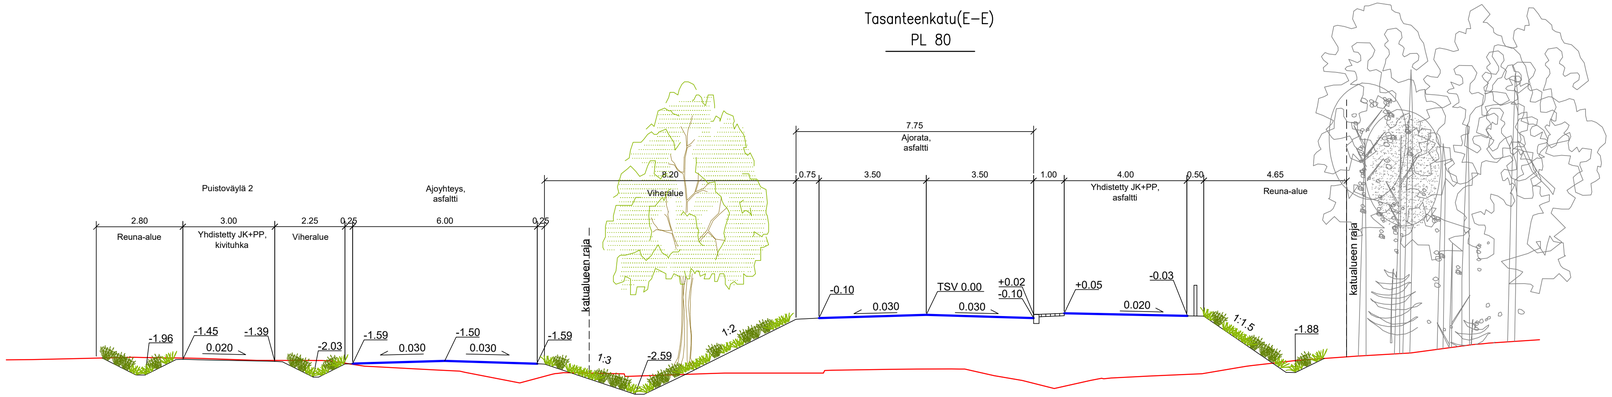


Tässä suunnitelmassa on käytetty ETRS–GK24/N2000 taso– ja korkeuskoordinaatistoa

TAMPEREEN KAUPUNKI
KAUPUNKIYMPÄRISTÖN PALVELUALUE

TASANTEENKATU
VÄLILLÄ AITOLAHDENTIE – PAULANKATU

23476

Diaarinumero:

| | |
|---|---|
| Tark. Liik. | |
| Tark. Katu | |
| Tark. Hule | |
| Tark. Geo | |
| Pvm. | 14.10.2026 |

TASANNE
KATUSUUNNITELMA
TYYPPIPOIKKILEIKKAUS 1:100

A-INSINÖÖRIT A-Insinöörit Suunnittelu Oy www.ains.fi

| | |
|---|---|
| Piirt. | J–M. Siipola |
| Suunn. | J. Jyrinki |
| Tark. | J. Stenvik |

Piir.n:o 1/23476/4