


LIIKENTEENOHJAUS, MERKINTÖJEN SELITYS:

- N NYKYINEN LIIKENNEMERKKI
SÄILYY ENNALLAAN
- U UUSI LIIKENNEMERKKI SIOJITETAAN
OSOITETTUUN PAIKKAAN

(RANTAPERKIÖ)

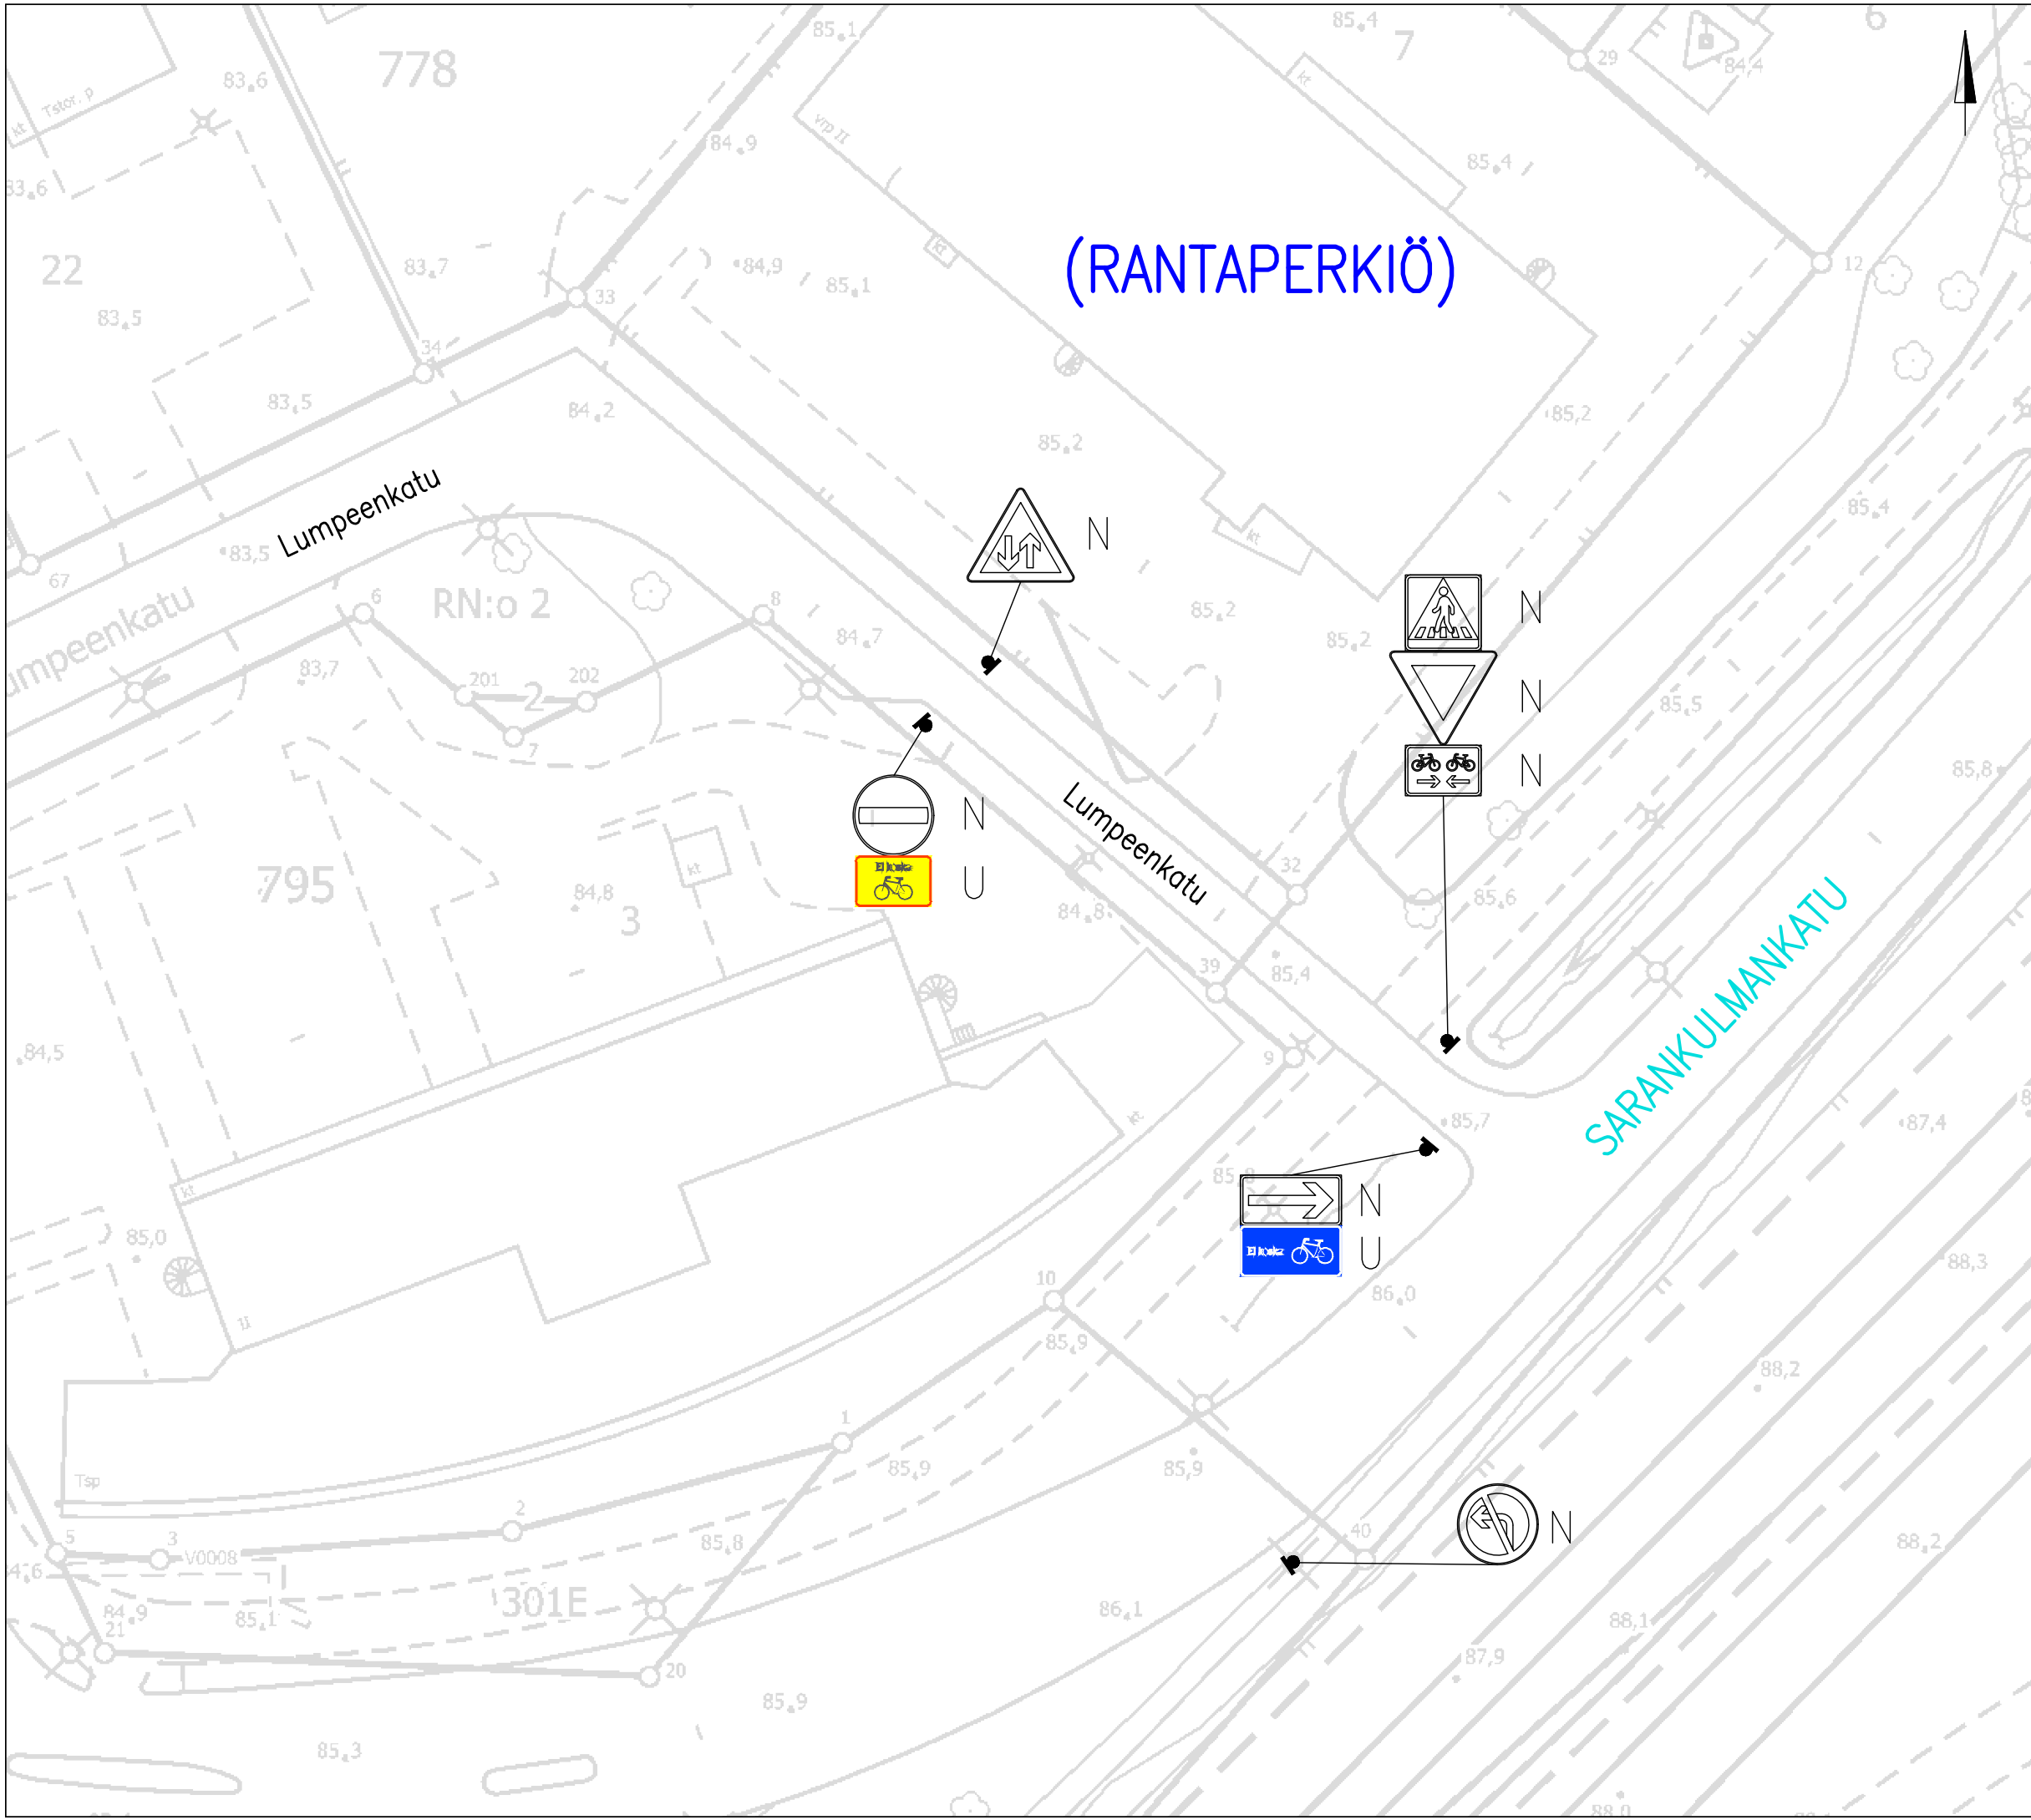

LUMPEENKATU

Ei koske pyöräilijöitä –lisäkilven
lisääminen Lumpeenkadulle
(Rantaperkiö)
Liikennemerkkisuunnitelma
Piir.no: 1/22622
3.5.2024 / TKü